

RESIDENCIAL VALÈNCIA NORD

NOARA
PROMOCIONES





Cuadro Superficies - E01-PB1	
ZONA DE USO	SUP. ÚTIL
SALÓN - COMEDOR - COCINA	32.90 m ²
VESTÍBULO Y PASO	7.85 m ²
DORMITORIO PRINCIPAL	12.90 m ²
BAÑO 1	3.35 m ²
DORMITORIO 2	12.45 m ²
BAÑO 2	3.15 m ²
TERRAZA	21.85 m ²
Superficie Útil Total	94.45 m²



Escala: 1/100



Planta Baja - Escalera 1 - Vivienda 1

NOARA
PROMOCIONES



RESIDENCIAL VALÈNCIA NORD



Cuadro Superficies - E01-PB2	
ZONA DE USO	SUP. ÚTIL
SALÓN - COMEDOR - COCINA	32.90 m ²
VESTÍBULO Y PASO	5.80 m ²
DORMITORIO PRINCIPAL	12.90 m ²
BAÑO 1	3.35 m ²
DORMITORIO 2	12.45 m ²
BAÑO 2	3.15 m ²
TERRAZA	21.10 m ²
Superficie Útil Total	91.65 m²



Escala: 1/100



Planta Baja - Escalera 1 - Vivienda 2

NOARA
PROMOCIONES



RESIDENCIAL VALÈNCIA NORD



Cuadro Superficies - E01-PB3	
ZONA DE USO	SUP. ÚTIL
SALÓN - COMEDOR - COCINA	26.40 m ²
VESTÍBULO Y PASO	11.50 m ²
DORMITORIO PRINCIPAL	10.75 m ²
BAÑO 1	4.35 m ²
DORMITORIO 2	10.35 m ²
DORMITORIO 3	10.35 m ²
BAÑO 2	5.00 m ²
TERRAZA	13.90 m ²
Superficie Útil Total	92.60 m²



Escala: 1/100




Planta Baja - Escalera 1 - Vivienda 3

NOARA
PROMOCIONES



RESIDENCIAL VALÈNCIA NORD

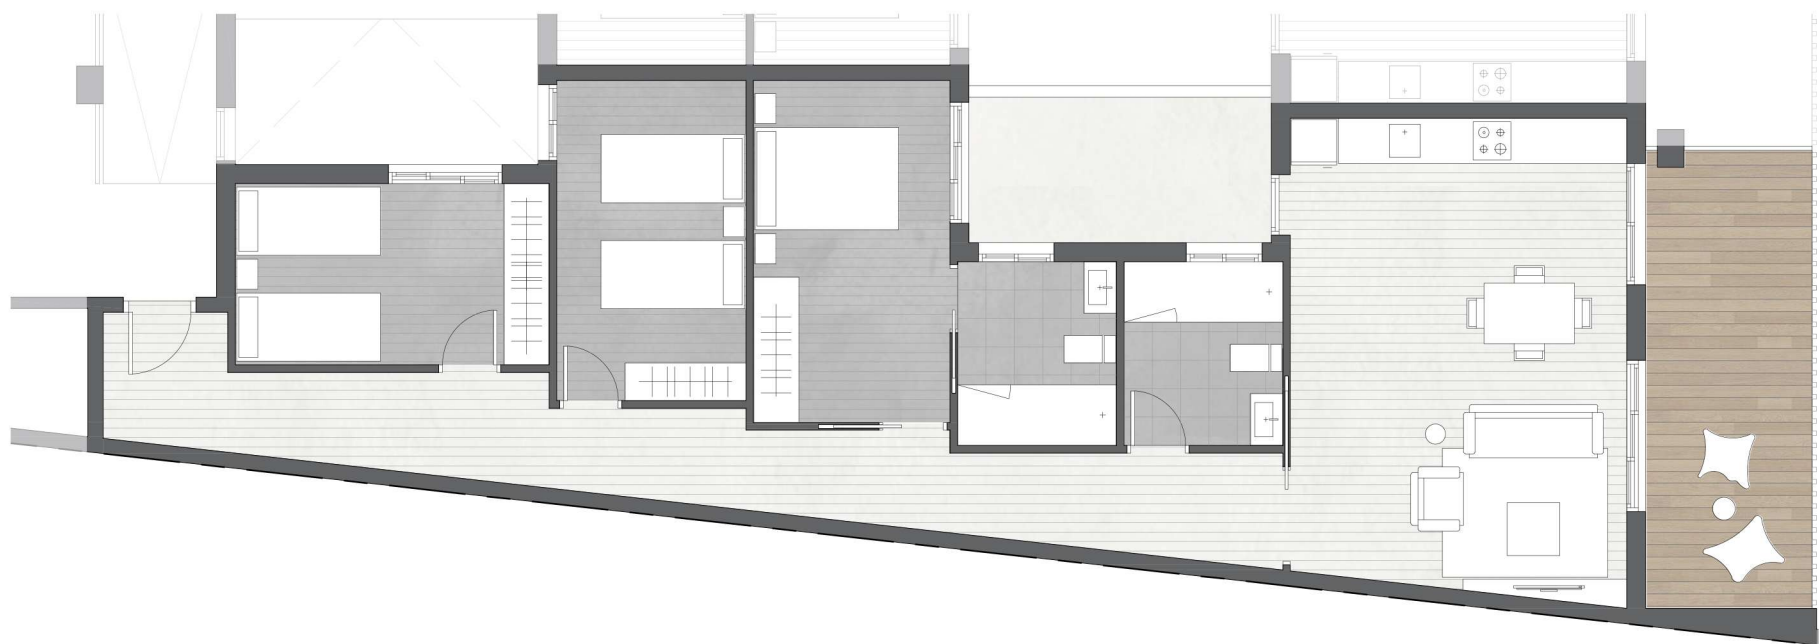

Cuadro Superficies - E01-PB4	
ZONA DE USO	SUP. ÚTIL
SALÓN - COMEDOR - COCINA	27.70 m ²
VESTÍBULO Y PASO	20.50 m ²
DORMITORIO PRINCIPAL	11.75 m ²
BAÑO 1	5.10 m ²
DORMITORIO 2	10.15 m ²
DORMITORIO 3	10.00 m ²
BAÑO 2	5.10 m ²
TERRAZA	13.35 m ²
Superficie Útil Total	103.65 m²



Escala: 1/100



Planta Baja - Escalera 1 - Vivienda 4

NOARA
PROMOCIONES



RESIDENCIAL VALÈNCIA NORD



Cuadro Superficies - E01-PB5	
ZONA DE USO	SUP. ÚTIL
SALÓN - COMEDOR - COCINA	29.15 m ²
VESTÍBULO Y PASOS	7.70 m ²
DORMITORIO PRINCIPAL	15.50 m ²
BAÑO 1	3.45 m ²
DORMITORIO 2	11.90 m ²
DORMITORIO 3	12.40 m ²
BAÑO 2	3.40 m ²
TERRAZA	22.00 m ²
Superficie Útil Total	105.50 m²



Escala: 1/100



Planta Baja - Escalera 1 - Vivienda 5

NOARA
PROMOCIONES



RESIDENCIAL VALÈNCIA NORD



Cuadro Superficies - E01-PB6	
ZONA DE USO	SUP. ÚTIL
SALÓN - COMEDOR - COCINA	23.75 m ²
VESTÍBULO Y PASO	5.75 m ²
DORMITORIO PRINCIPAL	16.00 m ²
BAÑO 1	3.45 m ²
DORMITORIO 2	12.35 m ²
BAÑO 2	3.40 m ²
TERRAZA	17.90 m ²
Superficie Útil Total	82.60 m²



Escala: 1/100



Planta Baja - Escalera 1 - Vivienda 6

NOARA
PROMOCIONES



RESIDENCIAL VALÈNCIA NORD



Cuadro Superficies - E01-PB7	
ZONA DE USO	SUP. ÚTIL
SALÓN - COMEDOR - COCINA	26.40 m ²
VESTÍBULO Y PASO	5.70 m ²
DORMITORIO PRINCIPAL	18.30 m ²
BAÑO 1	3.40 m ²
DORMITORIO 2	14.65 m ²
BAÑO 2	3.25 m ²
TERRAZA	17.70 m ²
Superficie Útil Total	89.40 m²



Escala: 1/100



Planta Baja - Escalera 1 - Vivienda 7

NOARA
PROMOCIONES



RESIDENCIAL VALÈNCIA NORD



Cuadro Superficies - E01-PP1	
ZONA DE USO	SUP. ÚTIL
SALÓN - COMEDOR - COCINA	26.40 m ²
VESTÍBULO Y PASO	6.45 m ²
DORMITORIO PRINCIPAL	18.30 m ²
BAÑO 1	4.15 m ²
DORMITORIO 2	14.60 m ²
BAÑO 2	3.75 m ²
TERRAZA	15.85 m ²
Superficie Útil Total	89.50 m²



Escala: 1/100



Planta Pisos - Escalera 1 - Vivienda 1

NOARA
PROMOCIONES



RESIDENCIAL VALÈNCIA NORD



Cuadro Superficies - E01-PP2	
ZONA DE USO	SUP. ÚTIL
SALÓN - COMEDOR - COCINA	32.70 m ²
VESTÍBULO Y PASO	8.00 m ²
DORMITORIO PRINCIPAL	12.90 m ²
BAÑO 1	3.35 m ²
DORMITORIO 2	12.50 m ²
BAÑO 2	3.15 m ²
TERRAZA	19.80 m ²
Superficie Útil Total	92.40 m²



Escala: 1/100



Planta Pisos - Escalera 1 - Vivienda 2

NOARA
PROMOCIONES



RESIDENCIAL VALÈNCIA NORD



Cuadro Superficies - E01-PP3	
ZONA DE USO	SUP. ÚTIL
SALÓN - COMEDOR - COCINA	25.55 m ²
VESTÍBULO Y PASO	9.00 m ²
DORMITORIO PRINCIPAL	13.25 m ²
BAÑO 1	3.15 m ²
DORMITORIO 2	10.65 m ²
BAÑO 2	3.15 m ²
GALERÍA	1.95 m ²
TERRAZA	13.65 m ²
Superficie Útil Total	80.35 m²



Escala: 1/100




Planta Pisos - Escalera 1 - Vivienda 3

NOARA
PROMOCIONES



RESIDENCIAL VALÈNCIA NORD

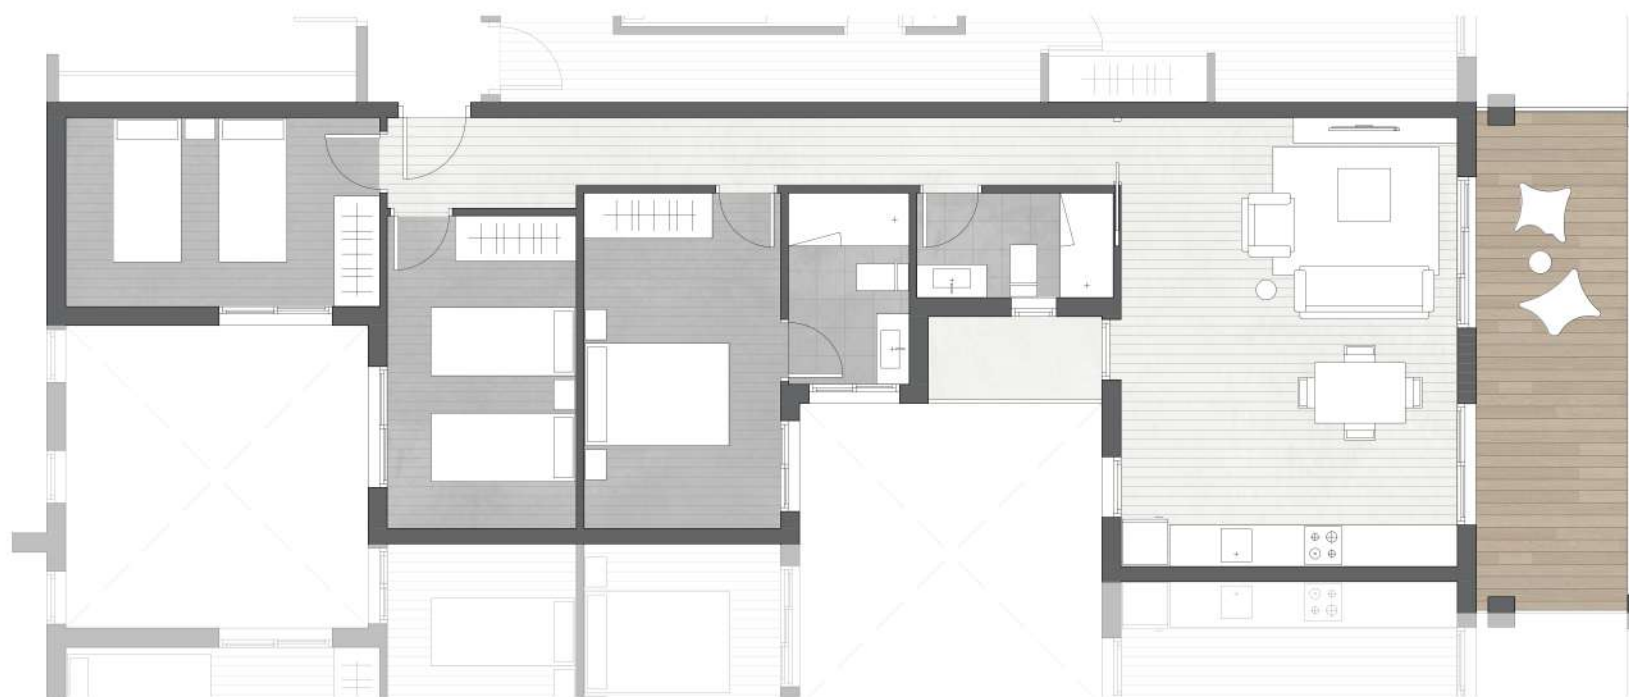

Cuadro Superficies - E01-PP4	
ZONA DE USO	SUP. ÚTIL
SALÓN - COMEDOR - COCINA	26.40 m ²
VESTÍBULO Y PASO	9.40 m ²
DORMITORIO PRINCIPAL	11.50 m ²
BAÑO 1	4.00 m ²
DORMITORIO 2	10.35 m ²
DORMITORIO 3	10.35 m ²
BAÑO 2	3.55 m ²
GALERÍA	2.50 m ²
TERRAZA	13.15 m ²
Superficie Útil Total	91.20 m²



Escala: 1/100



Planta Pisos - Escalera 1 - Vivienda 4

NOARA
PROMOCIONES



RESIDENCIAL VALÈNCIA NORD



Cuadro Superficies - E01-PP5

ZONA DE USO	SUP. ÚTIL
SALÓN - COMEDOR - COCINA	27.70 m ²
VESTÍBULO Y PASO	18.55 m ²
DORMITORIO PRINCIPAL	12.00 m ²
BAÑO 1	4.00 m ²
DORMITORIO 2	10.80 m ²
DORMITORIO 3	10.35 m ²
BAÑO 2	3.55 m ²
GALERÍA	2.50 m ²
TERRAZA	12.10 m ²
Superficie Útil Total	101.55 m²



Escala: 1/100




Planta Pisos - Escalera 1 - Vivienda 5

NOARA
PROMOCIONES



RESIDENCIAL VALÈNCIA NORD

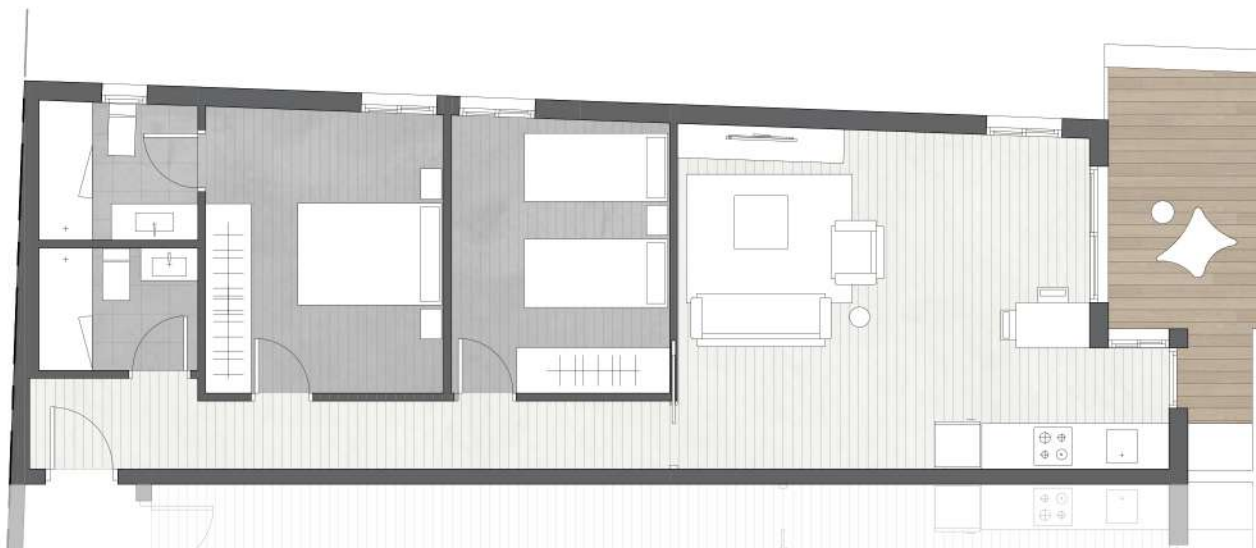

Cuadro Superficies - E01-PP6	
ZONA DE USO	SUP. ÚTIL
SALÓN - COMEDOR - COCINA	26.10 m²
VESTÍBULO Y PASO	8.25 m²
DORMITORIO PRINCIPAL	11.75 m²
BAÑO 1	3.80 m²
DORMITORIO 2	10.45 m²
BAÑO 2	3.40 m²
TERRAZA	8.45 m²
Superficie Útil Total	72.20 m²



Escala: 1/100



Planta Pisos - Escalera 1 - Vivienda 6

NOARA
PROMOCIONES



RESIDENCIAL VALÈNCIA NORD



Cuadro Superficies - E01-PP7	
ZONA DE USO	SUP. ÚTIL
SALÓN - COMEDOR - COCINA	23.25 m ²
VESTÍBULO Y PASO	8.80 m ²
DORMITORIO PRINCIPAL	11.15 m ²
BAÑO 1	3.20 m ²
DORMITORIO 2	9.50 m ²
BAÑO 2	4.15 m ²
TERRAZA	8.85 m ²
Superficie Útil Total	68.90 m²



Escala: 1/100



Planta Pisos - Escalera 1 - Vivienda 7

NOARA
PROMOCIONES



RESIDENCIAL VALÈNCIA NORD



Cuadro Superficies - E01-PP8	
ZONA DE USO	SUP. ÚTIL
SALÓN - COMEDOR - COCINA	23.25 m ²
VESTÍBULO Y PASO	8.80 m ²
DORMITORIO PRINCIPAL	11.15 m ²
BAÑO 1	3.20 m ²
DORMITORIO 2	9.50 m ²
BAÑO 2	4.15 m ²
TERRAZA	8.85 m ²
Superficie Útil Total	68.90 m²



Escala: 1/100



Planta Pisos - Escalera 1 - Vivienda 8

NOARA
PROMOCIONES



RESIDENCIAL VALÈNCIA NORD



Cuadro Superficies - E01-PP9	
ZONA DE USO	SUP. ÚTIL
SALÓN - COMEDOR - COCINA	24.35 m²
VESTÍBULO Y PASO	8.55 m²
DORMITORIO PRINCIPAL	11.15 m²
BAÑO 1	3.20 m²
DORMITORIO 2	9.50 m²
BAÑO 2	4.15 m²
TERRAZA	8.75 m²
Superficie Útil Total	69.65 m²



Escala: 1/100



Planta Pisos - Escalera 1 - Vivienda 9

NOARA
PROMOCIONES



RESIDENCIAL VALÈNCIA NORD



Cuadro Superficies - E01-PP10	
ZONA DE USO	SUP. ÚTIL
SALÓN - COMEDOR - COCINA	24.35 m ²
VESTÍBULO Y PASO	9.20 m ²
DORMITORIO PRINCIPAL	11.15 m ²
BAÑO 1	3.20 m ²
DORMITORIO 2	9.50 m ²
BAÑO 2	4.15 m ²
TERRAZA	8.30 m ²
Superficie Útil Total	69.85 m²



Escala: 1/100



Planta Pisos - Escalera 1 - Vivienda 10

NOARA
PROMOCIONES



RESIDENCIAL VALÈNCIA NORD



Cuadro Superficies - E01-PA1	
ZONA DE USO	SUP. ÚTIL
SALÓN - COMEDOR - COCINA	26.40 m ²
VESTÍBULO Y PASO	6.45 m ²
DORMITORIO PRINCIPAL	18.30 m ²
BAÑO 1	4.15 m ²
DORMITORIO 2	14.60 m ²
BAÑO 2	3.75 m ²
TERRAZA	14.85 m ²
Superficie Útil Total	88.50 m²



Escala: 1/100



Planta Ático - Escalera 1 - Vivienda 1

NOARA
PROMOCIONES



RESIDENCIAL VALÈNCIA NORD



Cuadro Superficies - E01-PA2	
ZONA DE USO	SUP. ÚTIL
SALÓN - COMEDOR - COCINA	32.70 m ²
VESTÍBULO Y PASO	8.00 m ²
DORMITORIO PRINCIPAL	12.90 m ²
BAÑO 1	3.35 m ²
DORMITORIO 2	12.50 m ²
BAÑO 2	3.15 m ²
TERRAZA	18.80 m ²
Superficie Útil Total	91.40 m²

Superficie Solario	97.55 m²
---------------------------	----------------------------



Escala: 1/100



Planta Ático - Escalera 1 - Vivienda 2

NOARA
PROMOCIONES



RESIDENCIAL VALÈNCIA NORD



Cuadro Superficies - E01-PA3	
ZONA DE USO	SUP. ÚTIL
SALÓN - COMEDOR - COCINA	25.55 m ²
VESTÍBULO Y PASO	9.00 m ²
DORMITORIO PRINCIPAL	13.25 m ²
BAÑO 1	3.15 m ²
DORMITORIO 2	10.65 m ²
BAÑO 2	3.15 m ²
GALERÍA	1.95 m ²
TERRAZA	12.65 m ²
Superficie Útil Total	79.35 m²
Superficie Solario	91.25 m²



Escala: 1/100




Planta Ático - Escalera 1 - Vivienda 3

NOARA
PROMOCIONES



RESIDENCIAL VALÈNCIA NORD

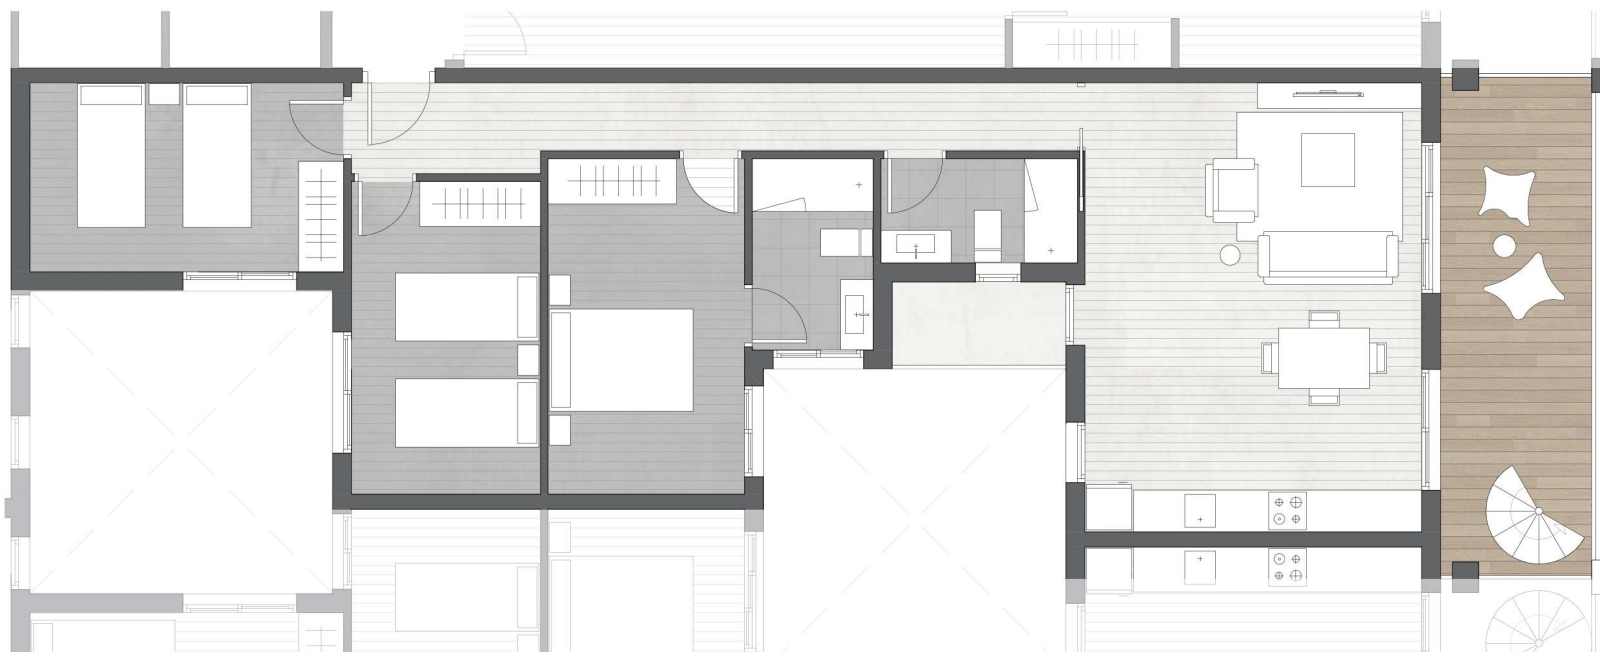

Cuadro Superficies - E01-PA4

ZONA DE USO	SUP. ÚTIL
SALÓN - COMEDOR - COCINA	26.40 m ²
VESTÍBULO Y PASO	9.40 m ²
DORMITORIO PRINCIPAL	11.50 m ²
BAÑO 1	4.00 m ²
DORMITORIO 2	10.35 m ²
DORMITORIO 3	10.35 m ²
BAÑO 2	3.55 m ²
GALERÍA	2.50 m ²
TERRAZA	12.15 m ²
Superficie Útil Total	90.20 m²

Superficie Solario	87.40 m²
---------------------------	----------------------------



Escala: 1/100



Planta Ático - Escalera 1 - Vivienda 4

NOARA
PROMOCIONES



RESIDENCIAL VALÈNCIA NORD



Cuadro Superficies - E01-PA5	
ZONA DE USO	SUP. ÚTIL
SALÓN - COMEDOR - COCINA	27.70 m²
VESTÍBULO Y PASO	18.55 m²
DORMITORIO PRINCIPAL	12.00 m²
BAÑO 1	4.00 m²
DORMITORIO 2	10.80 m²
DORMITORIO 3	10.35 m²
BAÑO 2	3.55 m²
GALERÍA	2.50 m²
TERRAZA	11.10 m²
Superficie Útil Total	100.55 m²

Superficie Solario	86.65 m²
---------------------------	-----------------



Escala: 1/100



Planta Ático - Escalera 1 - Vivienda 5

NOARA
PROMOCIONES



RESIDENCIAL VALÈNCIA NORD



Cuadro Superficies - E01-PA6	
ZONA DE USO	SUP. ÚTIL
SALÓN - COMEDOR - COCINA	26.10 m ²
VESTÍBULO Y PASO	8.25 m ²
DORMITORIO PRINCIPAL	11.75 m ²
BAÑO 1	3.80 m ²
DORMITORIO 2	10.45 m ²
BAÑO 2	3.40 m ²
TERRAZA	7.45 m ²
Superficie Útil Total	71.20 m²
Superficie Solario	75.45 m²



Escala: 1/100




Planta Ático - Escalera 1 - Vivienda 6

NOARA
PROMOCIONES



RESIDENCIAL VALÈNCIA NORD

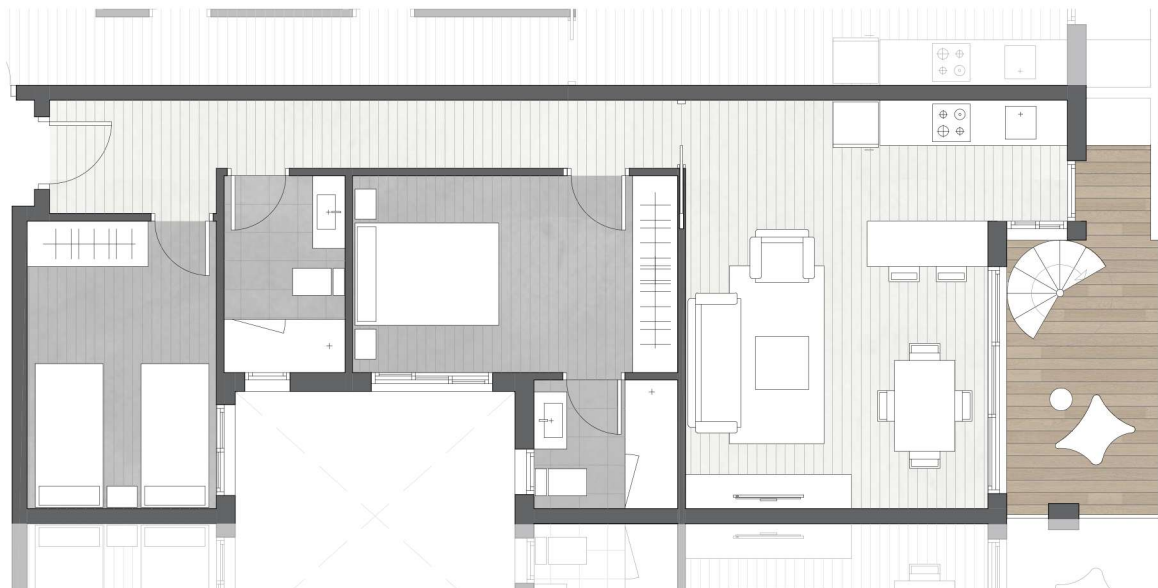

Cuadro Superficies - E01-PA7	
ZONA DE USO	SUP. ÚTIL
SALÓN - COMEDOR - COCINA	23.25 m ²
VESTÍBULO Y PASO	8.80 m ²
DORMITORIO PRINCIPAL	11.15 m ²
BAÑO 1	3.20 m ²
DORMITORIO 2	9.50 m ²
BAÑO 2	4.15 m ²
TERRAZA	7.85 m ²
Superficie Útil Total	67.90 m²

Superficie Solario	80.05 m²
---------------------------	----------------------------



Escala: 1/100



Planta Ático - Escalera 1 - Vivienda 7

NOARA
PROMOCIONES



RESIDENCIAL VALÈNCIA NORD



Cuadro Superficies - E01-PA8	
ZONA DE USO	SUP. ÚTIL
SALÓN - COMEDOR - COCINA	23.25 m²
VESTÍBULO Y PASO	8.80 m²
DORMITORIO PRINCIPAL	11.15 m²
BAÑO 1	3.20 m²
DORMITORIO 2	9.50 m²
BAÑO 2	4.15 m²
TERRAZA	7.85 m²
Superficie Útil Total	67.90 m²
Superficie Solario	82.30 m²



Escala: 1/100




Planta Ático - Escalera 1 - Vivienda 8

NOARA
PROMOCIONES



RESIDENCIAL VALÈNCIA NORD

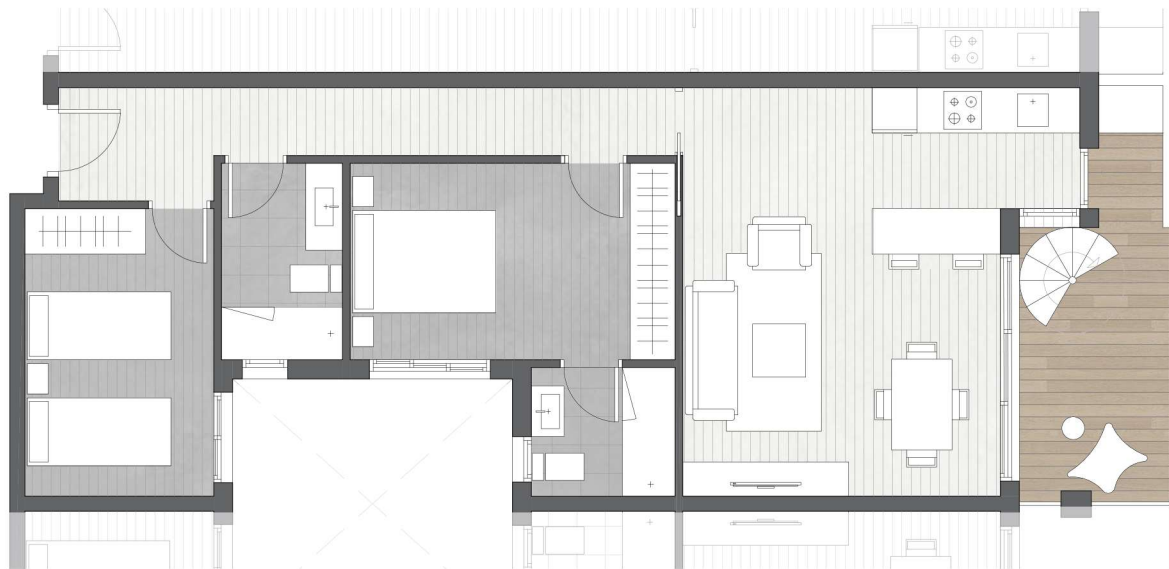

Cuadro Superficies - E01-PA9	
ZONA DE USO	SUP. ÚTIL
SALÓN - COMEDOR - COCINA	24.35 m ²
VESTÍBULO Y PASO	8.55 m ²
DORMITORIO PRINCIPAL	11.15 m ²
BAÑO 1	3.20 m ²
DORMITORIO 2	9.50 m ²
BAÑO 2	4.15 m ²
TERRAZA	7.75 m ²
Superficie Útil Total	68.65 m²

Superficie Solario	85.75 m²
---------------------------	----------------------------



Escala: 1/100




Planta Ático - Escalera 1 - Vivienda 9

NOARA
PROMOCIONES



RESIDENCIAL VALÈNCIA NORD

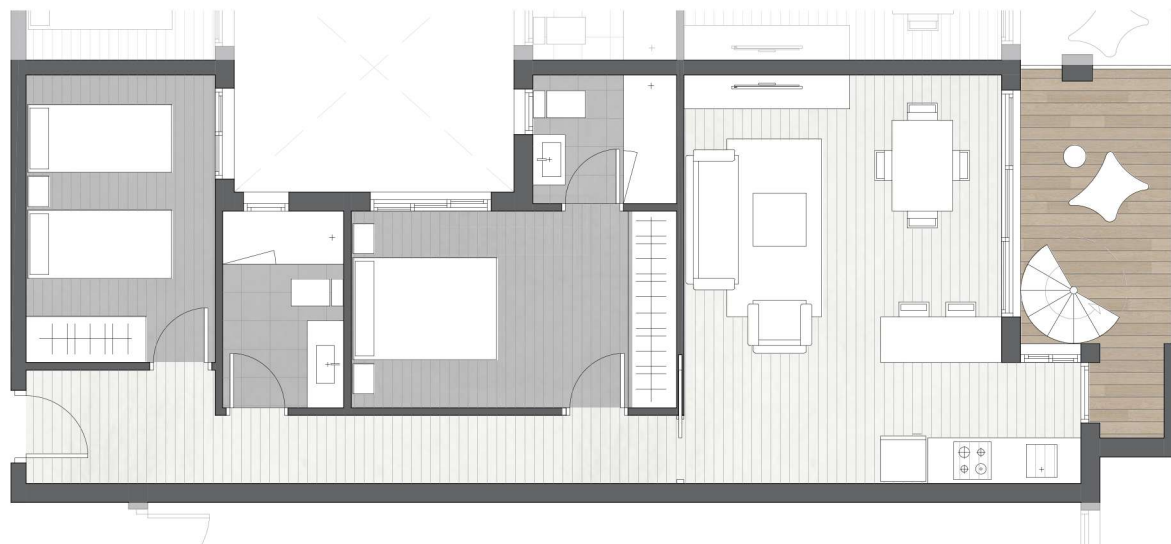

Cuadro Superficies - E01-PA10	
ZONA DE USO	SUP. ÚTIL
SALÓN - COMEDOR - COCINA	24.35 m ²
VESTÍBULO Y PASO	9.20 m ²
DORMITORIO PRINCIPAL	11.15 m ²
BAÑO 1	3.20 m ²
DORMITORIO 2	9.50 m ²
BAÑO 2	4.15 m ²
TERRAZA	7.30 m ²
Superficie Útil Total	68.85 m²

Superficie Solario	70.45 m²
---------------------------	----------------------------



Escala: 1/100



Planta Ático - Escalera 1 - Vivienda 10

NOARA
PROMOCIONES



RESIDENCIAL VALÈNCIA NORD



Cuadro Superficies - E02-PB1	
ZONA DE USO	SUP. ÚTIL
SALÓN - COMEDOR - COCINA	28.05 m ²
VESTÍBULO Y PASO	5.45 m ²
DORMITORIO PRINCIPAL	12.20 m ²
BAÑO 1	3.20 m ²
DORMITORIO 2	12.20 m ²
BAÑO 2	3.20 m ²
TERRAZA	18.50 m ²
Superficie Útil Total	82.80 m²



Escala: 1/100



Planta Baja - Escalera 2 - Vivienda 1

NOARA
PROMOCIONES



RESIDENCIAL VALÈNCIA NORD



Cuadro Superficies - E02-PB2	
ZONA DE USO	SUP. ÚTIL
SALÓN - COMEDOR - COCINA	26.25 m ²
VESTÍBULO Y PASO	3.70 m ²
DORMITORIO	10.75 m ²
BAÑO	3.25 m ²
TERRAZA	14.35 m ²
Superficie Útil Total	58.30 m²



Escala: 1/100



Planta Baja - Escalera 2 - Vivienda 2

NOARA
PROMOCIONES



RESIDENCIAL VALÈNCIA NORD



Cuadro Superficies - E02-PP1	
ZONA DE USO	SUP. ÚTIL
SALÓN - COMEDOR - COCINA	26.80 m ²
VESTÍBULO Y PASO	5.45 m ²
DORMITORIO PRINCIPAL	12.20 m ²
BAÑO 1	3.20 m ²
DORMITORIO 2	12.20 m ²
BAÑO 2	3.20 m ²
TERRAZA	17.25 m ²
Superficie Útil Total	80.30 m²



Escala: 1/100



Planta Pisos - Escalera 2 - Vivienda 1

NOARA
PROMOCIONES



RESIDENCIAL VALÈNCIA NORD



Cuadro Superficies - E02-PP2	
ZONA DE USO	SUP. ÚTIL
SALÓN - COMEDOR - COCINA	27.50 m ²
VESTÍBULO Y PASO	4.60 m ²
DORMITORIO PRINCIPAL	12.20 m ²
BAÑO 1	3.20 m ²
DORMITORIO 2	14.10 m ²
BAÑO 2	4.00 m ²
TERRAZA	17.70 m ²
Superficie Útil Total	83.30 m²



Escala: 1/100



Planta Pisos - Escalera 2 - Vivienda 2

NOARA
PROMOCIONES



RESIDENCIAL VALÈNCIA NORD



Cuadro Superficies - E02-PP3	
ZONA DE USO	SUP. ÚTIL
SALÓN - COMEDOR - COCINA	29.70 m ²
VESTÍBULO Y PASO	4.60 m ²
DORMITORIO PRINCIPAL	13.00 m ²
BAÑO 1	3.50 m ²
DORMITORIO 2	14.10 m ²
BAÑO 2	4.00 m ²
TERRAZA	16.80 m ²
Superficie Útil Total	85.70 m²



Escala: 1/100



Planta Pisos - Escalera 2 - Vivienda 3

NOARA
PROMOCIONES



RESIDENCIAL VALÈNCIA NORD



Cuadro Superficies - E02-PP4	
ZONA DE USO	SUP. ÚTIL
SALÓN - COMEDOR - COCINA	29.45 m ²
VESTÍBULO Y PASO	6.20 m ²
DORMITORIO PRINCIPAL	13.05 m ²
BAÑO 1	3.50 m ²
DORMITORIO 2	12.30 m ²
BAÑO 2	3.15 m ²
TERRAZA	17.55 m ²
Superficie Útil Total	85.20 m²



Escala: 1/100



Planta Pisos - Escalera 2 - Vivienda 4

NOARA
PROMOCIONES



RESIDENCIAL VALÈNCIA NORD



Cuadro Superficies - E02-PA1	
ZONA DE USO	SUP. ÚTIL
SALÓN - COMEDOR - COCINA	26.80 m ²
VESTÍBULO Y PASO	5.45 m ²
DORMITORIO PRINCIPAL	12.20 m ²
BAÑO 1	3.20 m ²
DORMITORIO 2	12.20 m ²
BAÑO 2	3.20 m ²
TERRAZA	16.25 m ²
Superficie Útil Total	79.30 m²

Superficie Solario	80.30 m²
---------------------------	----------------------------

0 0.5 1 2 3 4

Escala: 1/100



Planta Ático - Escalera 2 - Vivienda 1

NOARA
PROMOCIONES



RESIDENCIAL VALÈNCIA NORD



Cuadro Superficies - E02-PA2	
ZONA DE USO	SUP. ÚTIL
SALÓN - COMEDOR - COCINA	27.50 m ²
VESTÍBULO Y PASO	4.60 m ²
DORMITORIO PRINCIPAL	12.20 m ²
BAÑO 1	3.20 m ²
DORMITORIO 2	14.10 m ²
BAÑO 2	4.00 m ²
TERRAZA	16.70 m ²
Superficie Útil Total	82.30 m²
Superficie Solario	67.40 m²



Escala: 1/100



Planta Ático - Escalera 2 - Vivienda 2

NOARA
PROMOCIONES



RESIDENCIAL VALÈNCIA NORD



Cuadro Superficies - E02-PA3	
ZONA DE USO	SUP. ÚTIL
SALÓN - COMEDOR - COCINA	28.95 m ²
VESTÍBULO Y PASO	4.60 m ²
DORMITORIO PRINCIPAL	13.00 m ²
BAÑO 1	3.50 m ²
DORMITORIO 2	14.10 m ²
BAÑO 2	4.00 m ²
TERRAZA	16.25 m ²
Superficie Útil Total	84.40 m²

Superficie Solario	69.25 m²
---------------------------	----------------------------



Escala: 1/100



Planta Ático - Escalera 2 - Vivienda 3

NOARA
PROMOCIONES



RESIDENCIAL VALÈNCIA NORD



Cuadro Superficies - E02-PA4	
ZONA DE USO	SUP. ÚTIL
SALÓN - COMEDOR - COCINA	28.7 m ²
VESTÍBULO Y PASO	6.20 m ²
DORMITORIO PRINCIPAL	13.05 m ²
BAÑO 1	3.50 m ²
DORMITORIO 2	12.30 m ²
BAÑO 2	3.15 m ²
TERRAZA	17.00 m ²
Superficie Útil Total	83.90 m²

Superficie Solario	84.90 m²
---------------------------	----------------------------



Escala: 1/100



Planta Ático - Escalera 2 - Vivienda 4

NOARA
PROMOCIONES



RESIDENCIAL VALÈNCIA NORD

