


PLANTA ÁTICO (3 DORMITORIOS)
Superficie construida: 156,40 m²
Superficie Terraza: 38,40 m²

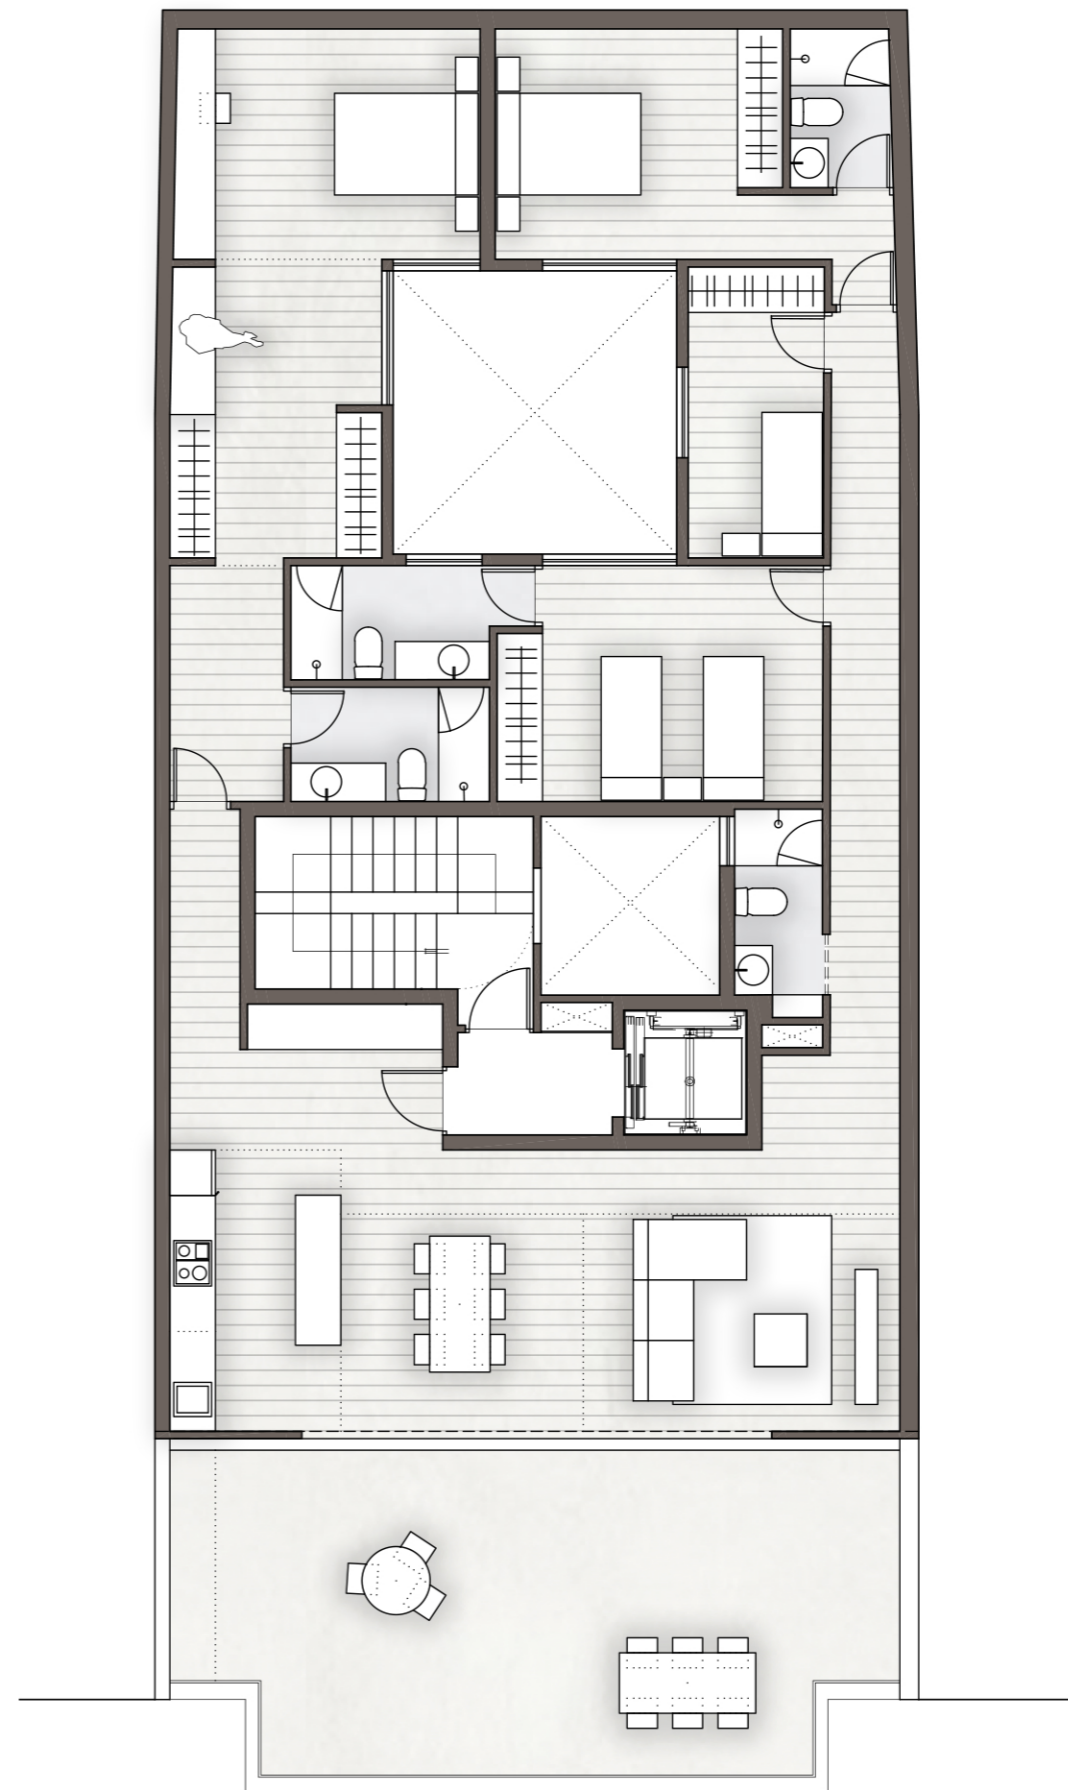

PLANTA ÁTICO (4 DORMITORIOS)
Superficie construida: 156,40 m²
Superficie Terraza: 38,40 m²