


PLANTA TIPO (3 DORMITORIOS)

Superficie construida Vivienda izquierda: 87,96 m²
 Superficie Terraza Vivienda izquierda: 9,72 m²

Superficie construida Vivienda derecha: 88,11 m²
 Superficie Terraza Vivienda derecha: 9,68 m²

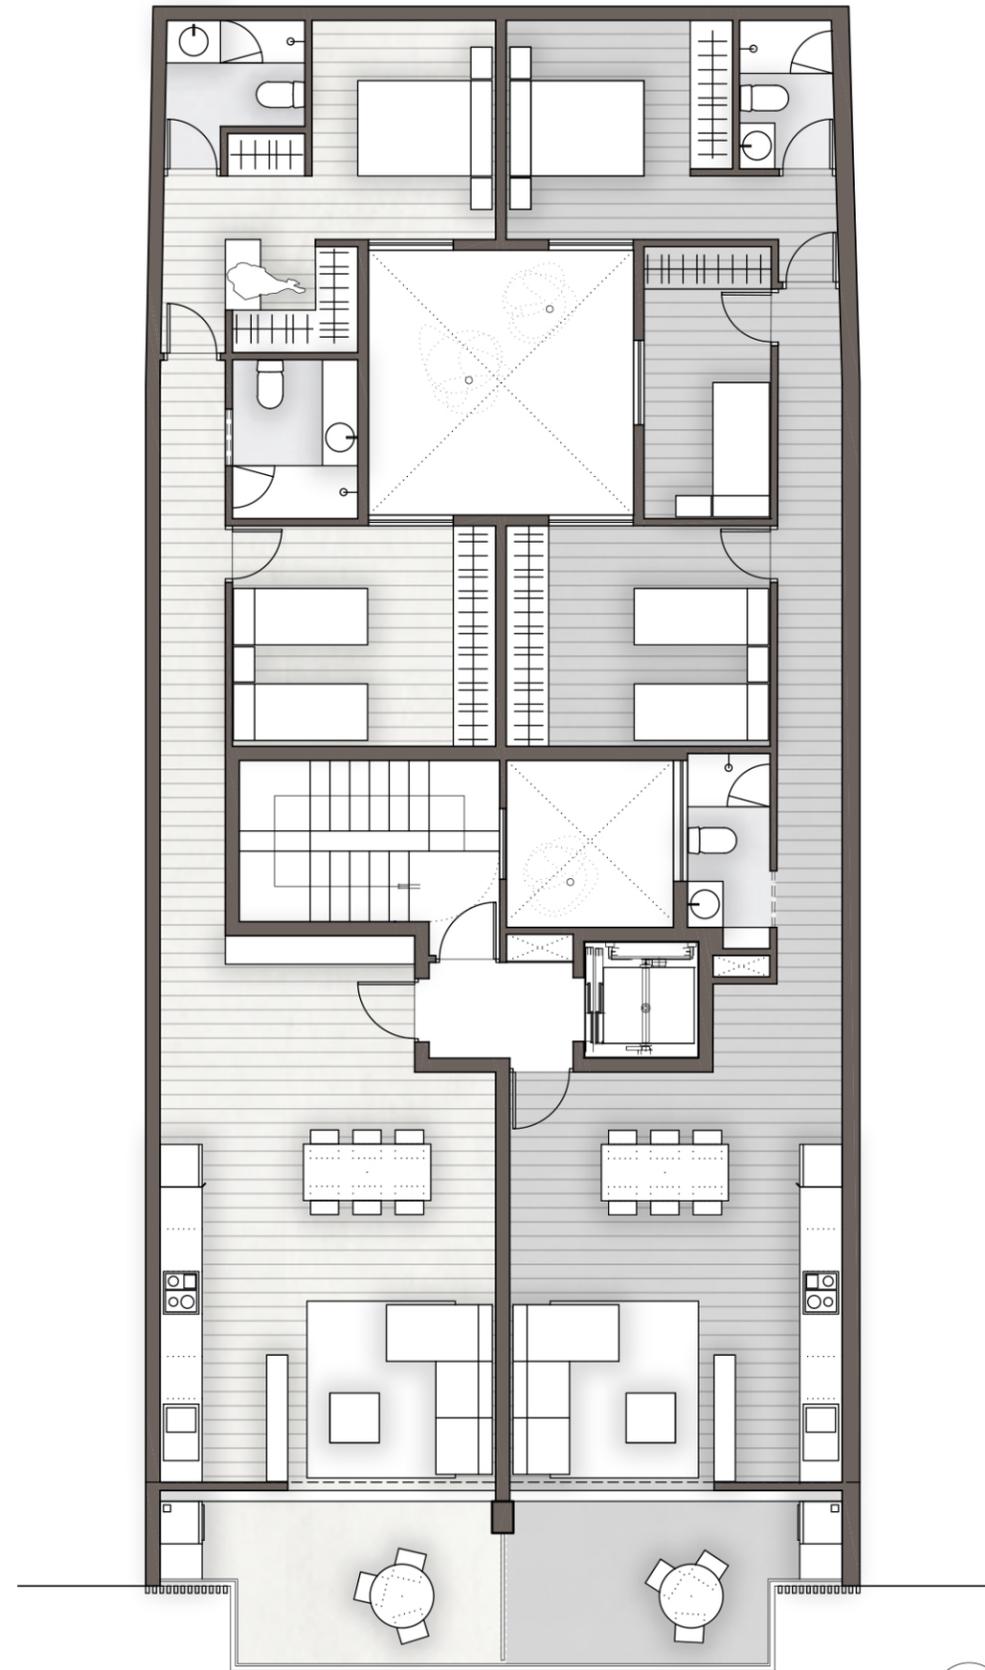

PLANTA TIPO (4 DORMITORIOS)

Superficie construida Vivienda izquierda: 87,96 m²
 Superficie Terraza Vivienda izquierda: 9,72 m²

Superficie construida Vivienda derecha: 88,11 m²
 Superficie Terraza Vivienda derecha: 9,68 m²

