

RESIDENCIAL PLAYA LEVANTE

NOARA
PROMOCIONES





SANTA POLA

CALLE JOSÉ ALEJO BONMATÍ




SANTA POLA

CALLE JOSÉ ALEJO BONMATÍ



E1/50

PLANTA BAJA

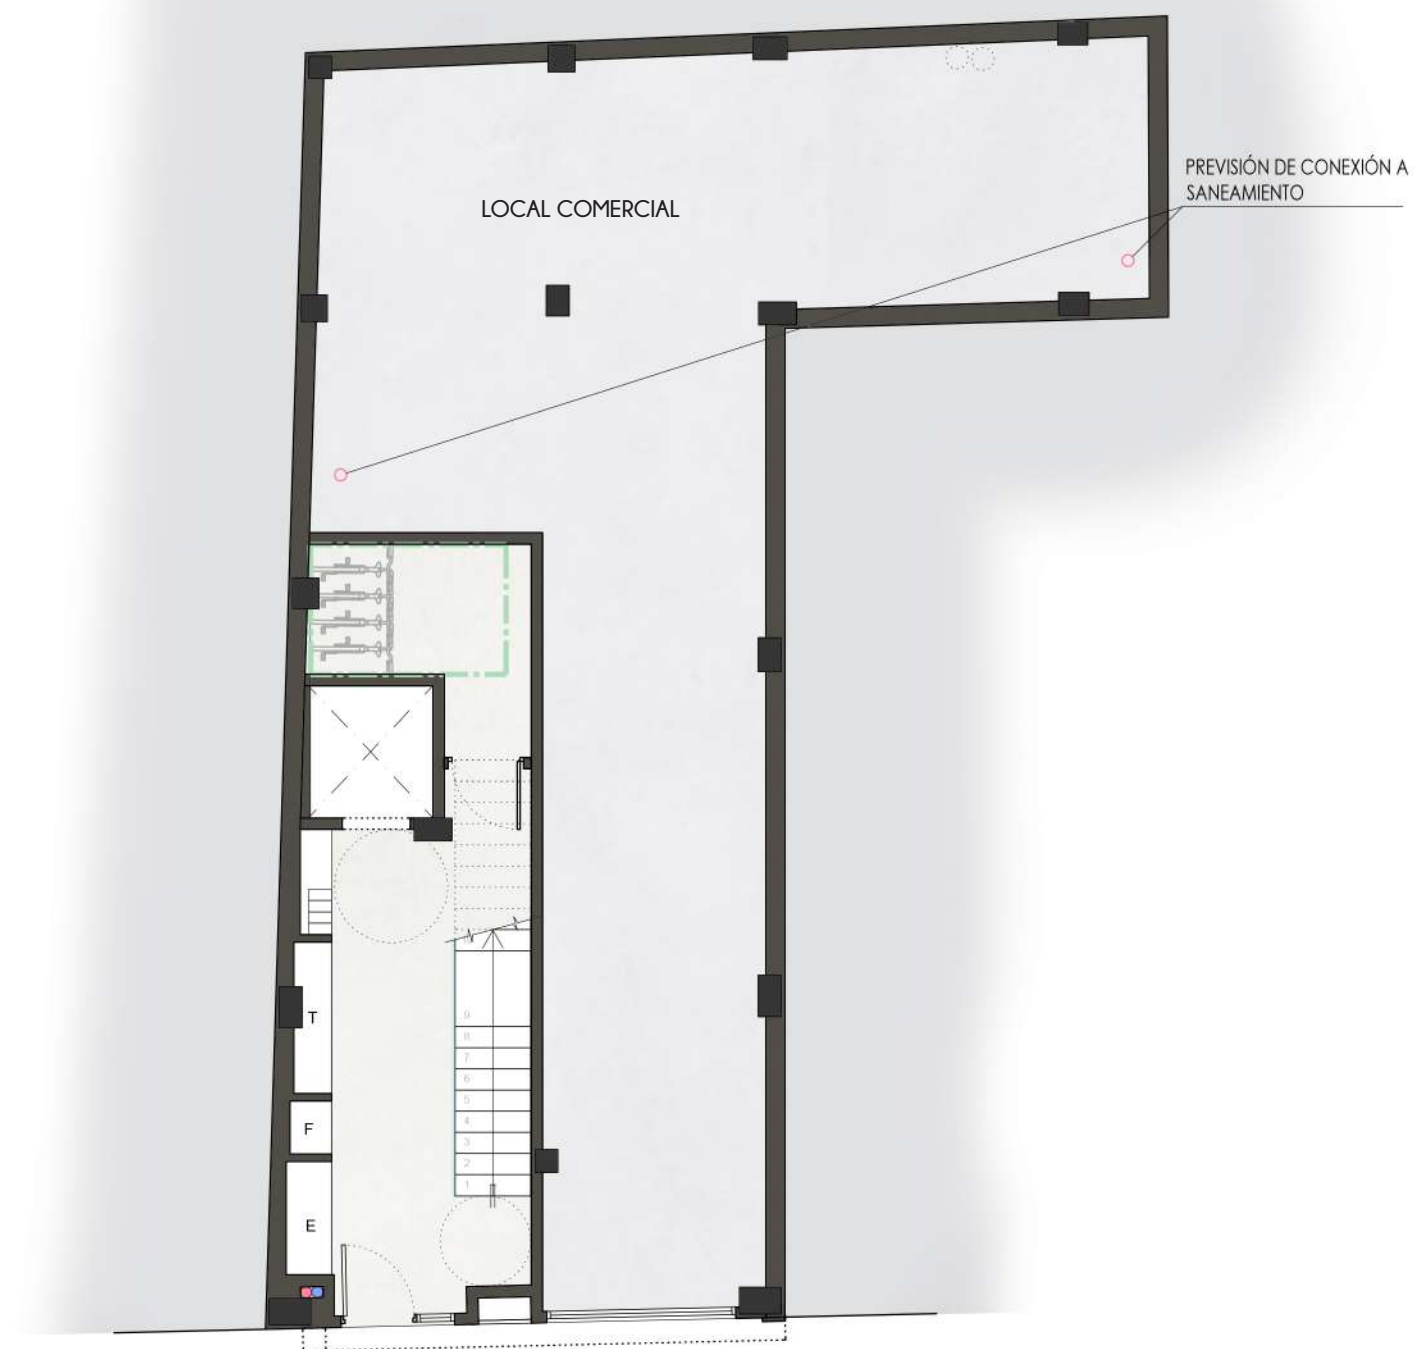


SUP. CONSTRUIDA LOCAL.....96.55m²



E1/50

ENTREPLANTA

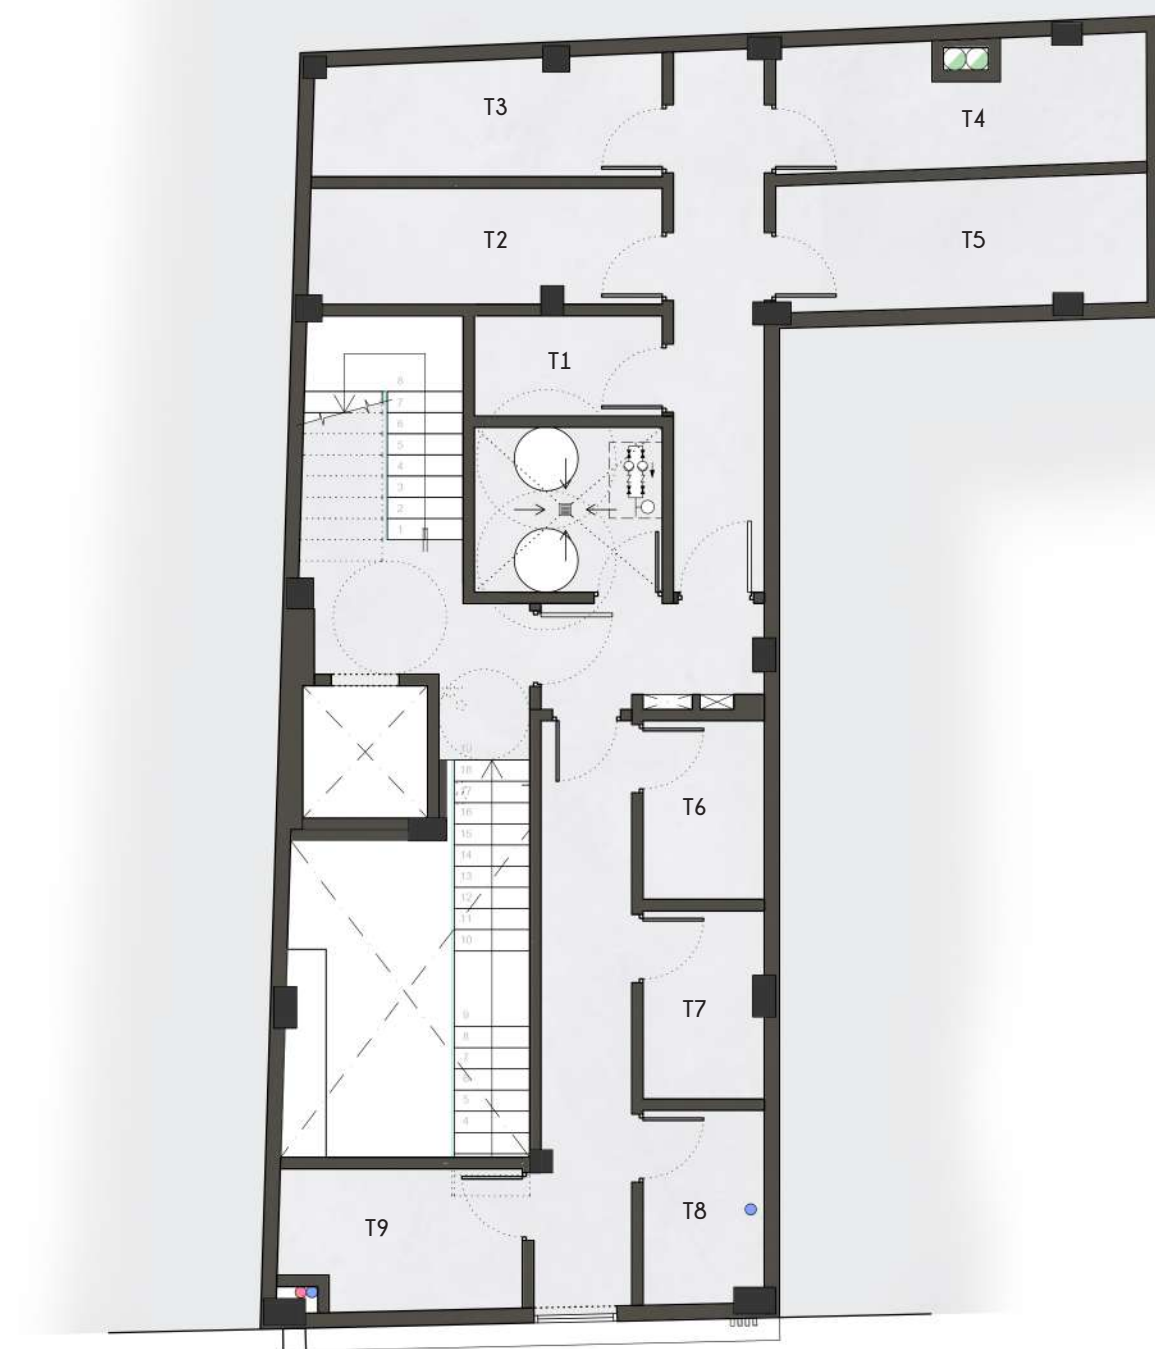

SUP. CONSTRUIDA TRASTEROS

TRASTERO 1.....	3,82 m ²
TRASTERO 2.....	8,34 m ²
TRASTERO 3.....	8,88 m ²
TRASTERO 4.....	9,98 m ²
TRASTERO 5.....	9,99 m ²
TRASTERO 6.....	4,90 m ²
TRASTERO 7.....	5,15 m ²
TRASTERO 8.....	5,54 m ²
TRASTERO 9.....	7,99 m ²



E1/50

PLANTAS PISO



SUP. CONSTRUIDA V1.....95.12 m²
 SUP. TERRAZA V1.....9.84 m²
 SUP. PATIO.....10.51 m²

P.1



SUP. CONSTRUIDA V2.....95.12 m²
SUP. TERRAZA V2.....9.84 m²

P. 2



SUP. CONSTRUIDA V3.....95.12 m²
 SUP. TERRAZA V3.....9.84 m²

P. 3



E1/50

PLANTA ÁTICO



SUP. CONSTRUIDA V4.....69.38 m²
SUP. TERRAZA V4.....31.78 m²



E1/50

PLANTA CUBIERTA



SUP. CONSTRUIDA TRASTEROS
 TRASTERO 10.....4.75 m²
 TRASTERO 11.....4.45 m²
 TRASTERO 12.....6.42 m²
 PISCINA.....13.48 m²





INFOGRAFÍAS

EXTERIORES

Los renders tienen carácter orientativo, sin vinculación contractual. La sociedad Promotora se reserva el derecho a realizar durante el transcurso de la obra las modificaciones que estime oportunas fruto del desarrollo del proyecto de ejecución.



Los renders tienen carácter orientativo, sin vinculación contractual. La sociedad Promotora se reserva el derecho a realizar durante el transcurso de la obra las modificaciones que estime oportunas fruto del desarrollo del proyecto de ejecución.





INFOGRAFÍAS

INTERIORES

Los renders tienen carácter orientativo, sin vinculación contractual. La sociedad Promotora se reserva el derecho a realizar durante el transcurso de la obra las modificaciones que estime oportunas fruto del desarrollo del proyecto de ejecución.



Los renders tienen carácter orientativo, sin vinculación contractual. La sociedad Promotora se reserva el derecho a realizar durante el transcurso de la obra las modificaciones que estime oportunas fruto del desarrollo del proyecto de ejecución.



