

CALLE DEL MAR 7


NOARA
PROMOCIONES





FACHADA DIURNO 1/1000



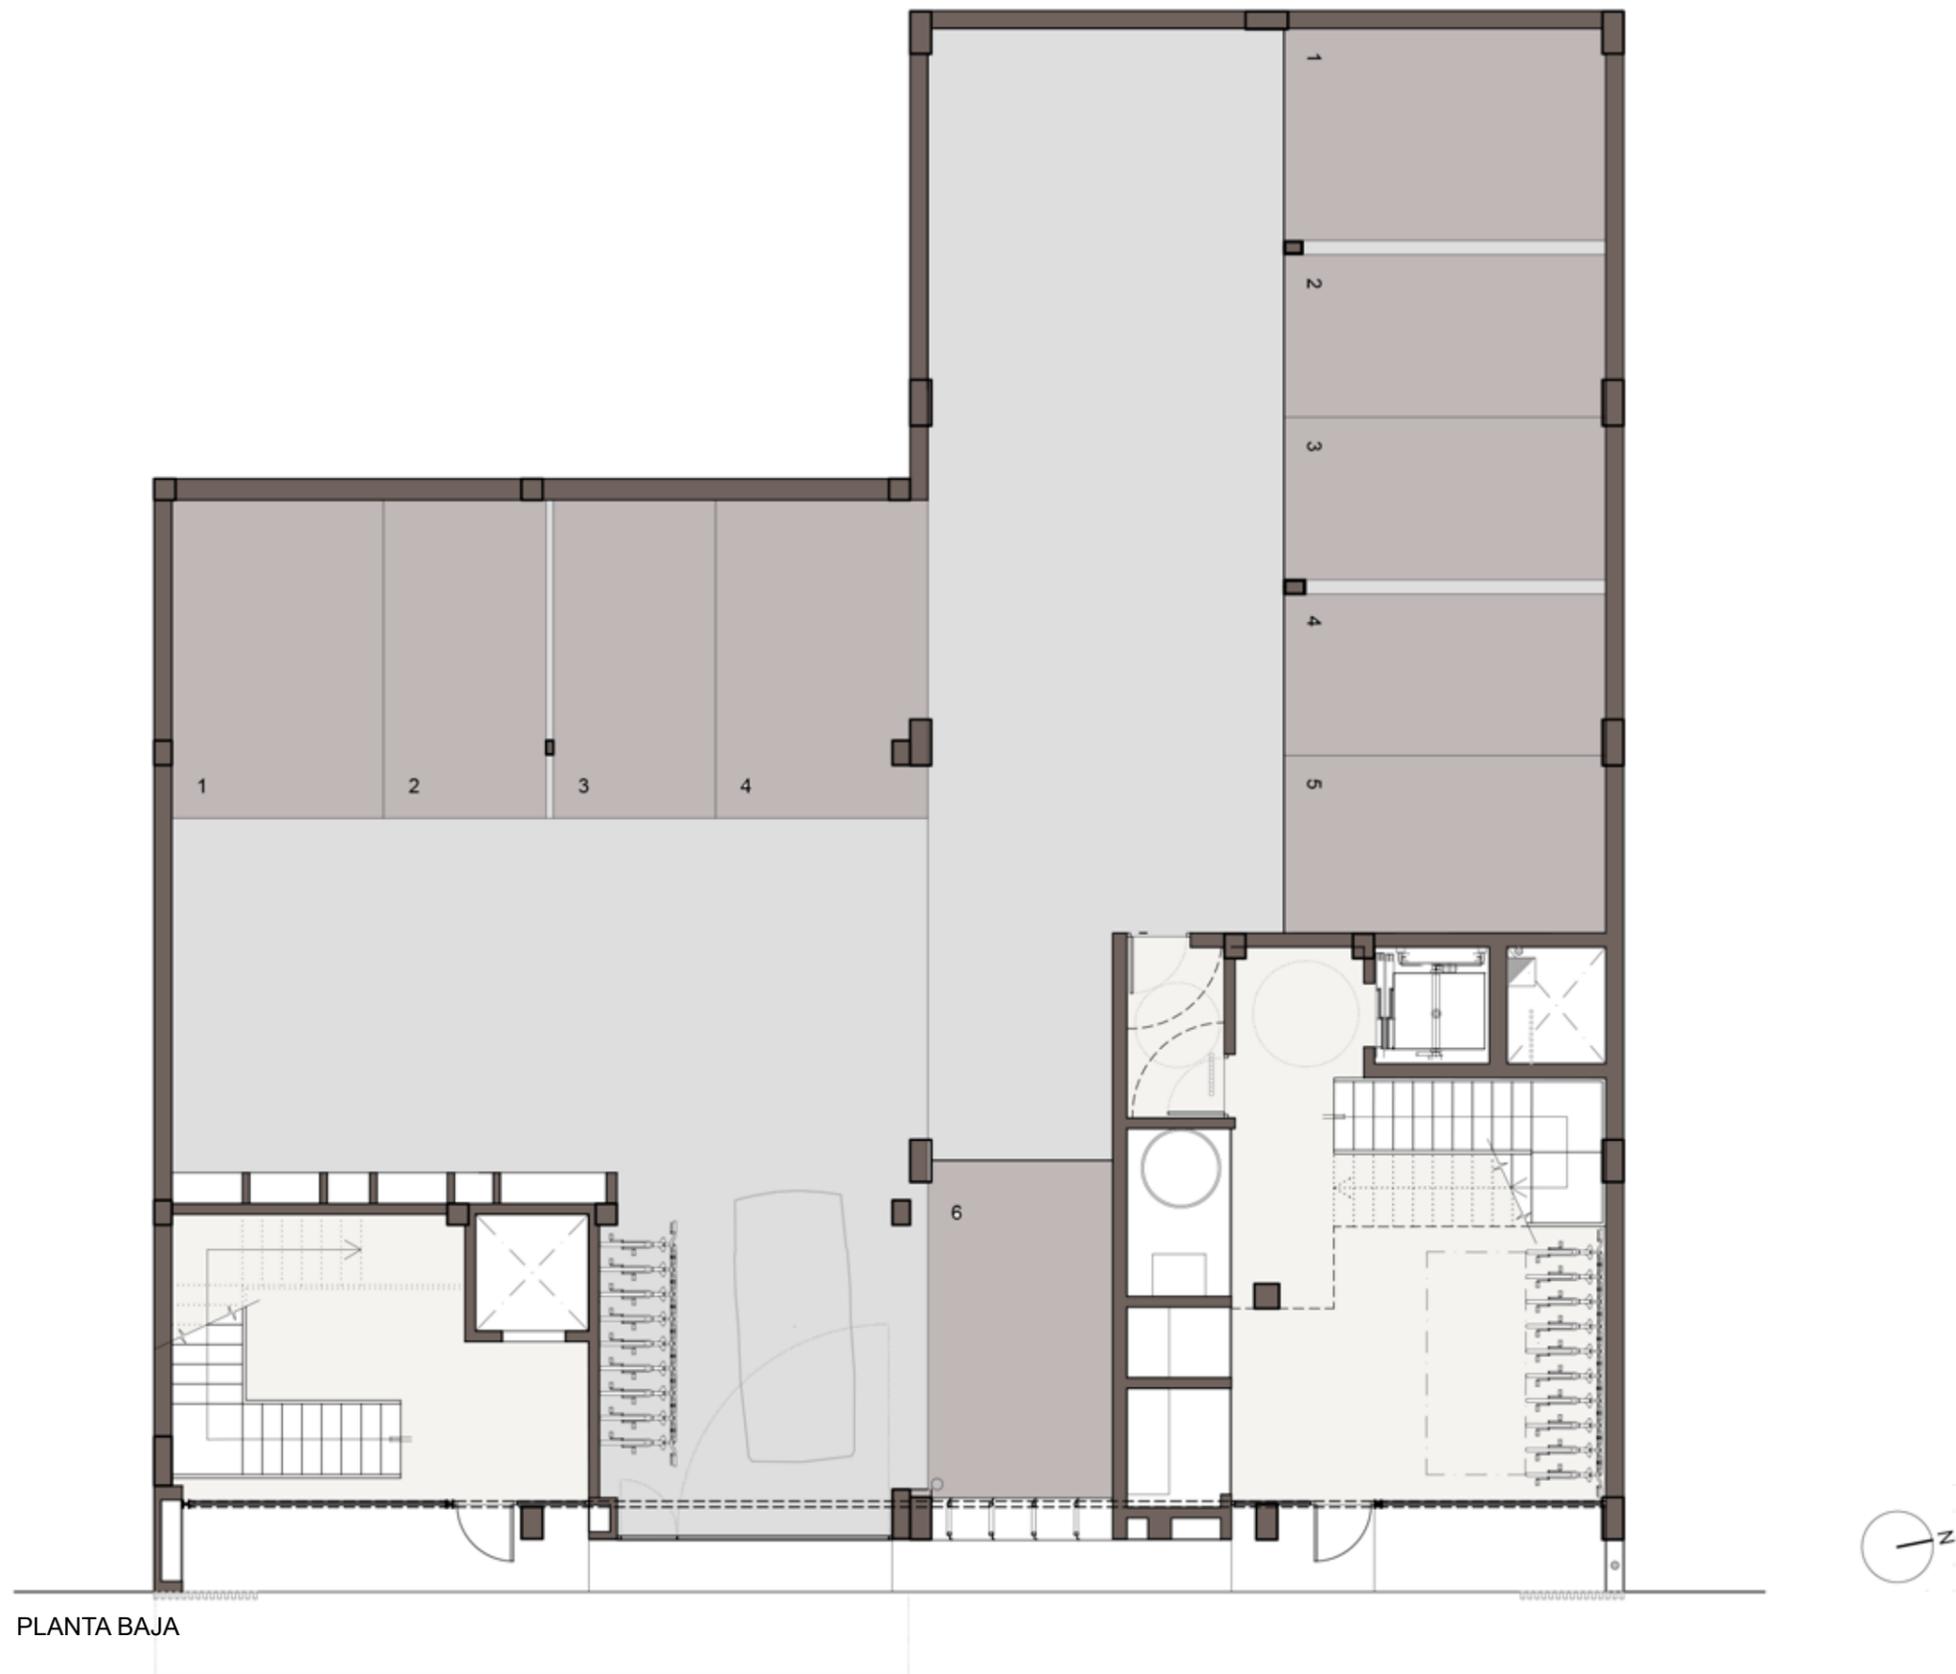

PLANTA BAJA



TRASTEROS 1/100

Vivienda izquierda:
- Superficie construida: 90,20 m²
- Superficie terraza: 8,30 m²


Vivienda derecha:
- Superficie construida: 88,10 m²
- Superficie terraza: 8,35 m²



P. PRIMERA ^{1/1000}

Vivienda izquierda:
- Superficie construida: 90,20 m²
- Superficie terraza: 8,30 m²

Vivienda derecha:
- Superficie construida: 88,10 m²
- Superficie terraza: 8,35 m²

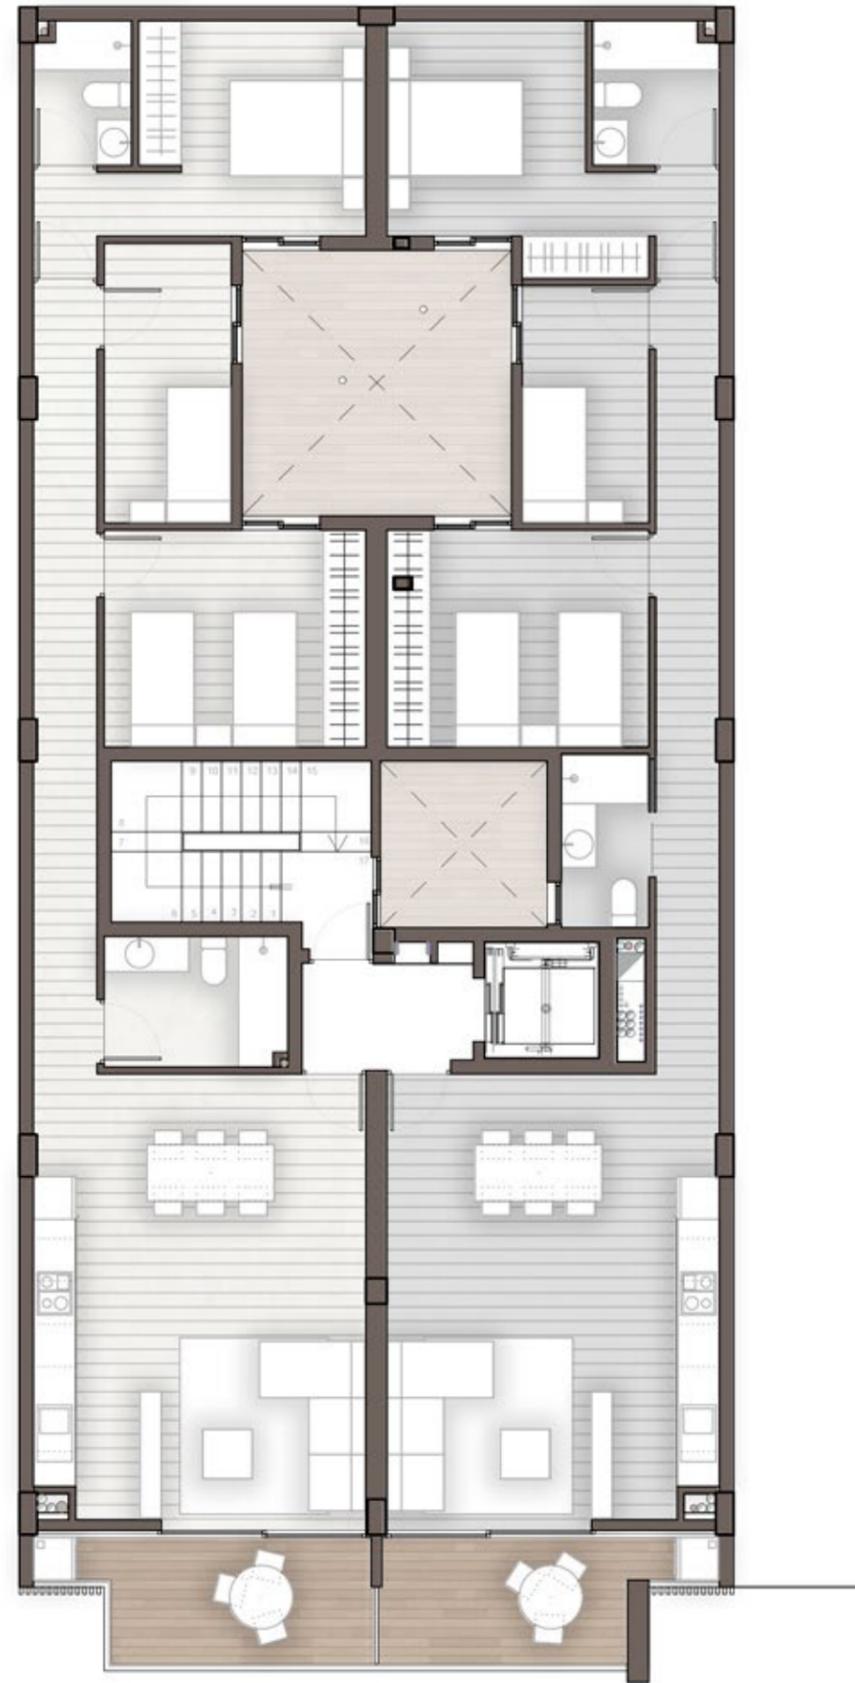

P. SEGUNDA ^{1/1000}

Vivienda izquierda:
- Superficie construida: 90,20 m²
- Superficie terraza: 8,30 m²


Vivienda derecha:
- Superficie construida: 88,10 m²
- Superficie terraza: 8,35 m²



P. TERCERA ^{1/1000}

Vivienda izquierda:
- Superficie construida: 90,20 m²
- Superficie terraza: 8,30 m²

Vivienda derecha:
- Superficie construida: 88,10 m²
- Superficie terraza: 8,35 m²

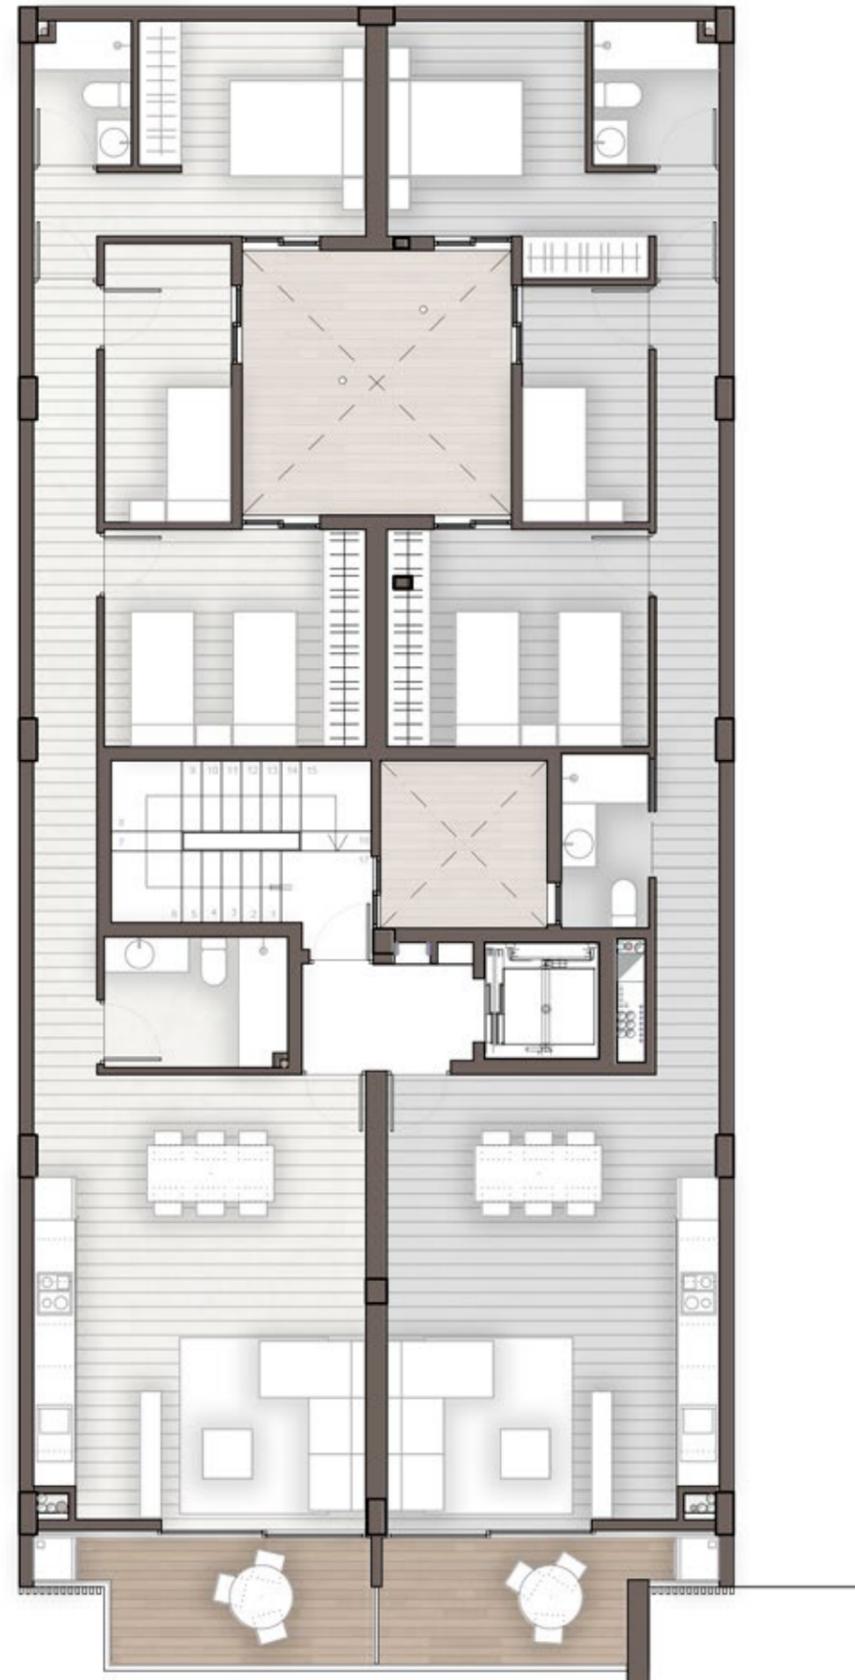



PLANTA ÁTICO

- Superficie construida: 150,55 m²
- Superficie terraza: 44,00 m²



PLANTA CUBIERTA



PLANTA ÁTICO (3 dormitorios)
 - Superficie construida: 150,55 m2
 - Superficie terraza: 44,00 m2




PLANTA ÁTICO (4 dormitorios)
 - Superficie construida: 150,55 m2
 - Superficie terraza: 44,00 m2






BALCÓN PLANTA 3°

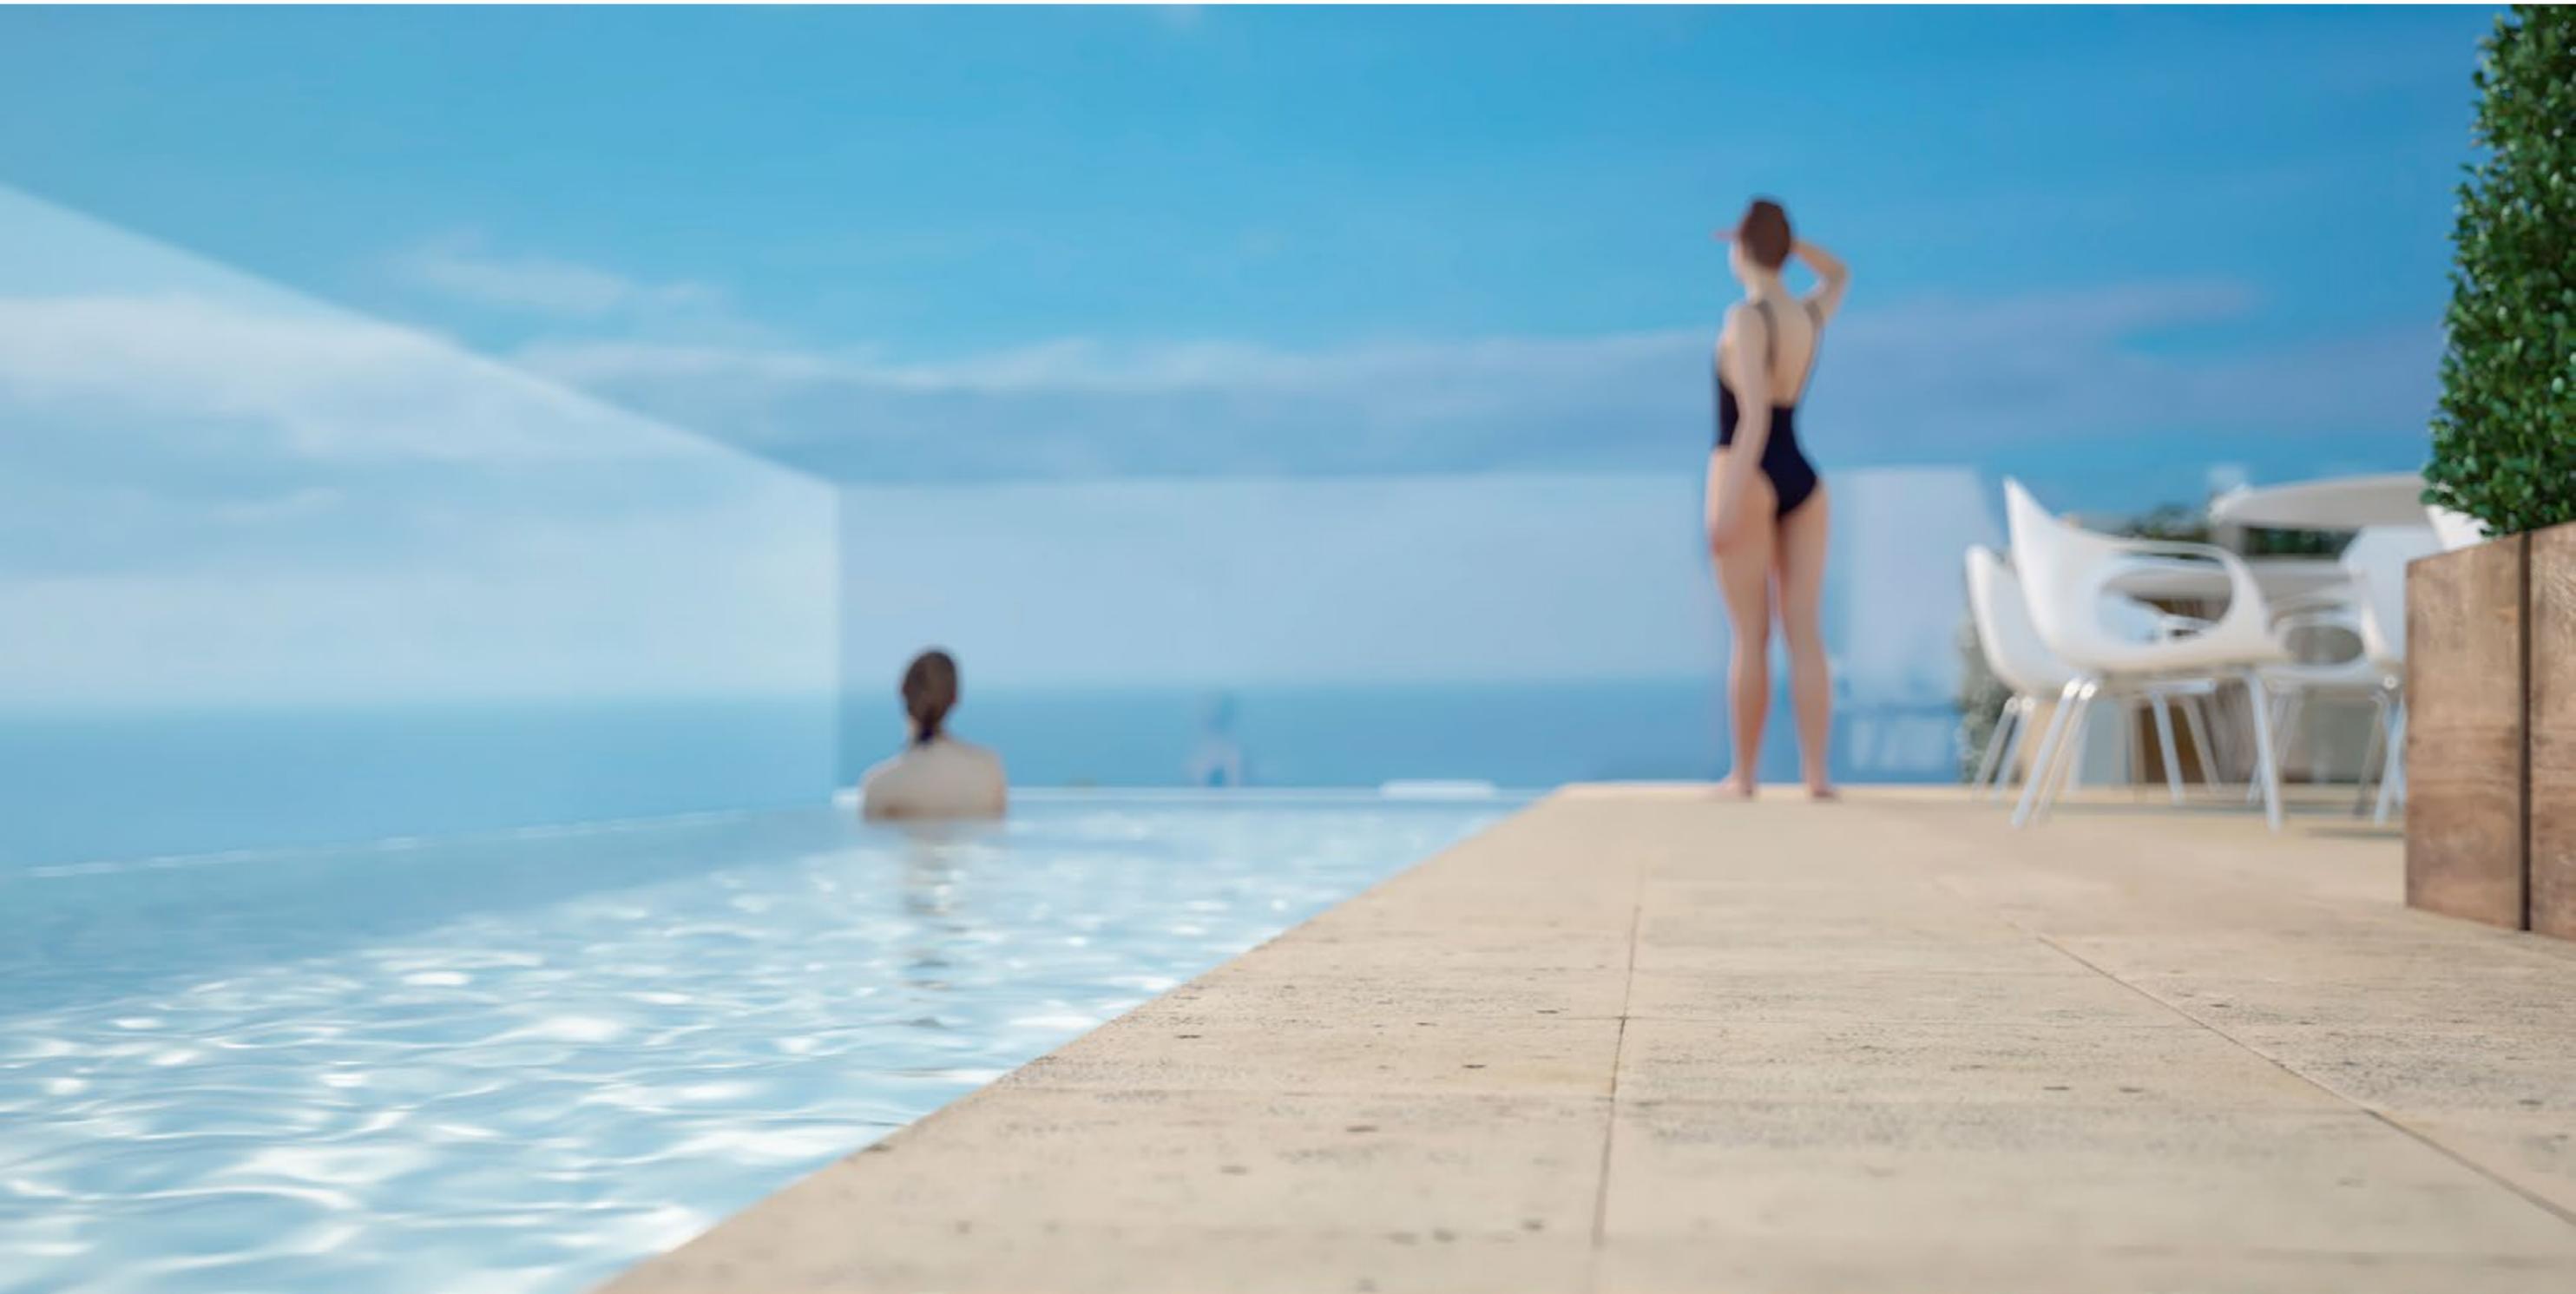

VISTAS PISCINA AZOTEA

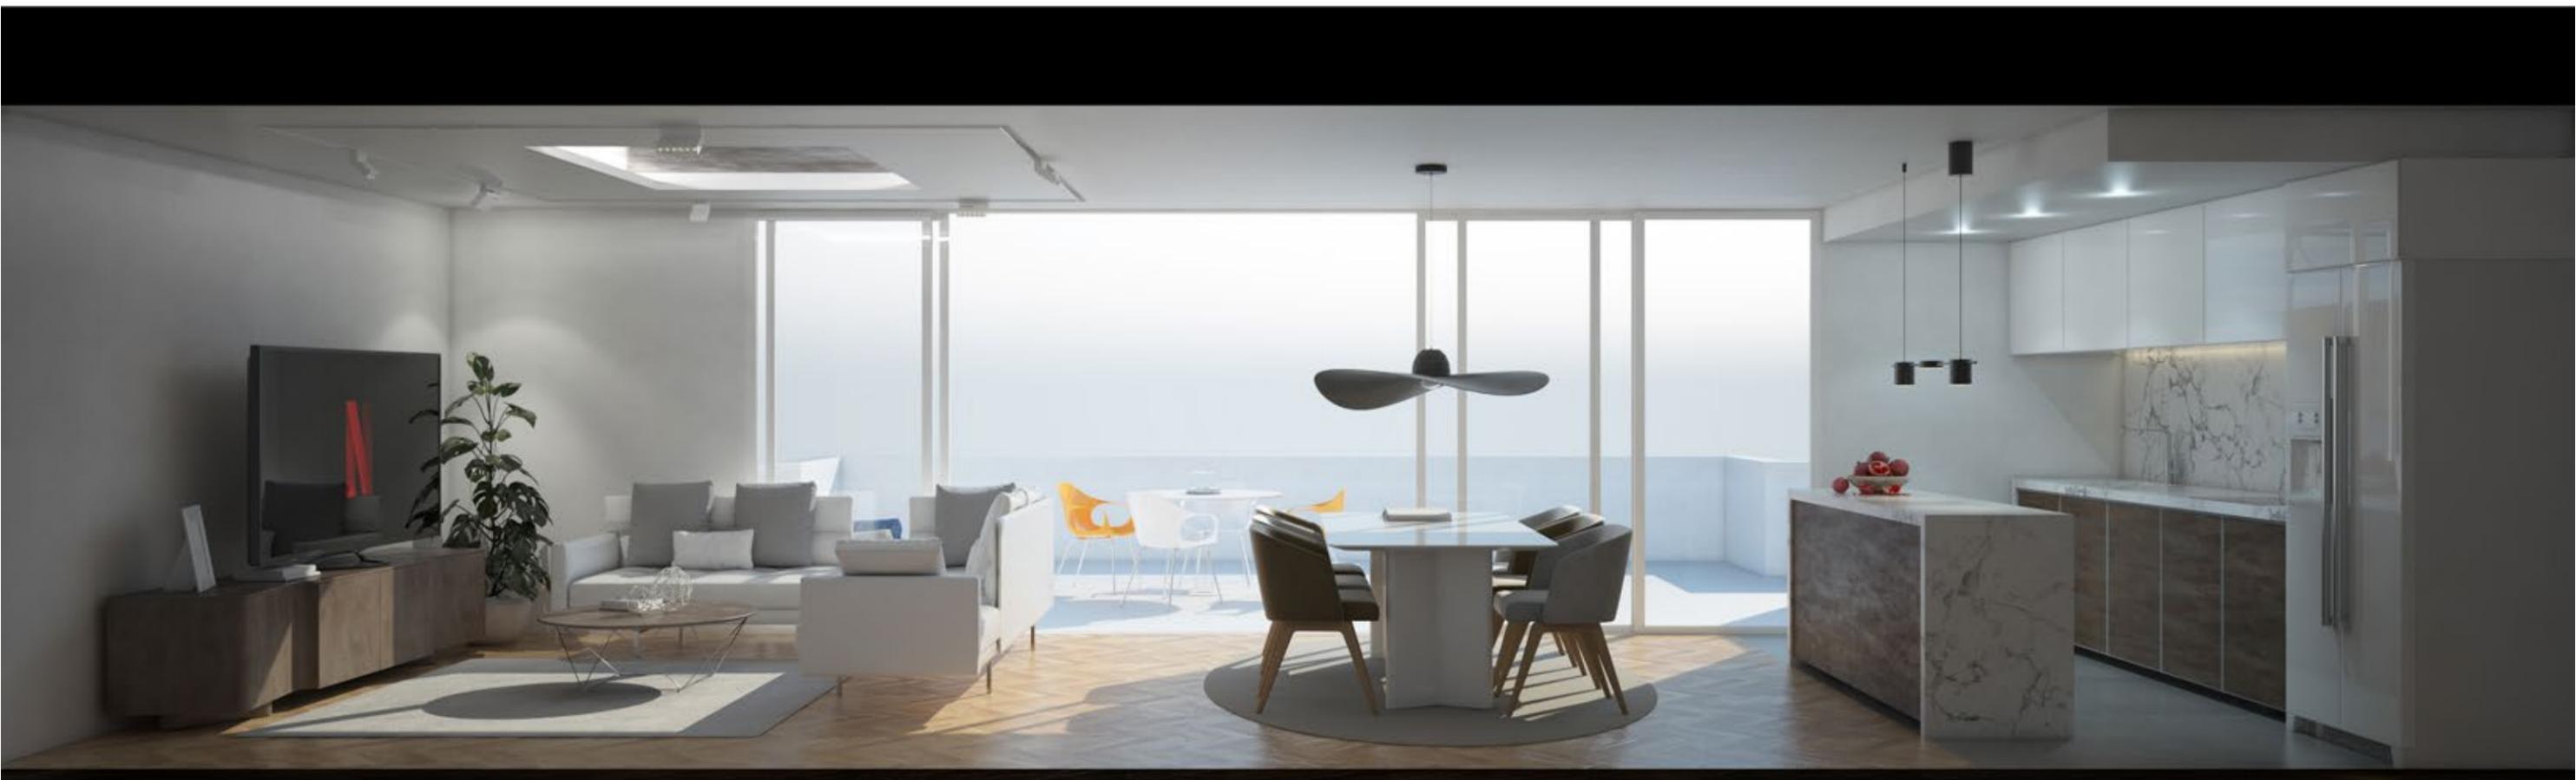

SALÓN-COMEDOR-COCINA ÁTICO



BAÑO PLANTA TIPO



HABITACIÓN PLANTA TIPO



HABITACIÓN PLANTA BAJA

NO  RA
PROMOCIONES

