


RESIDENCIAL VALÈNCIA NORD

NOARA
PROMOCIONES



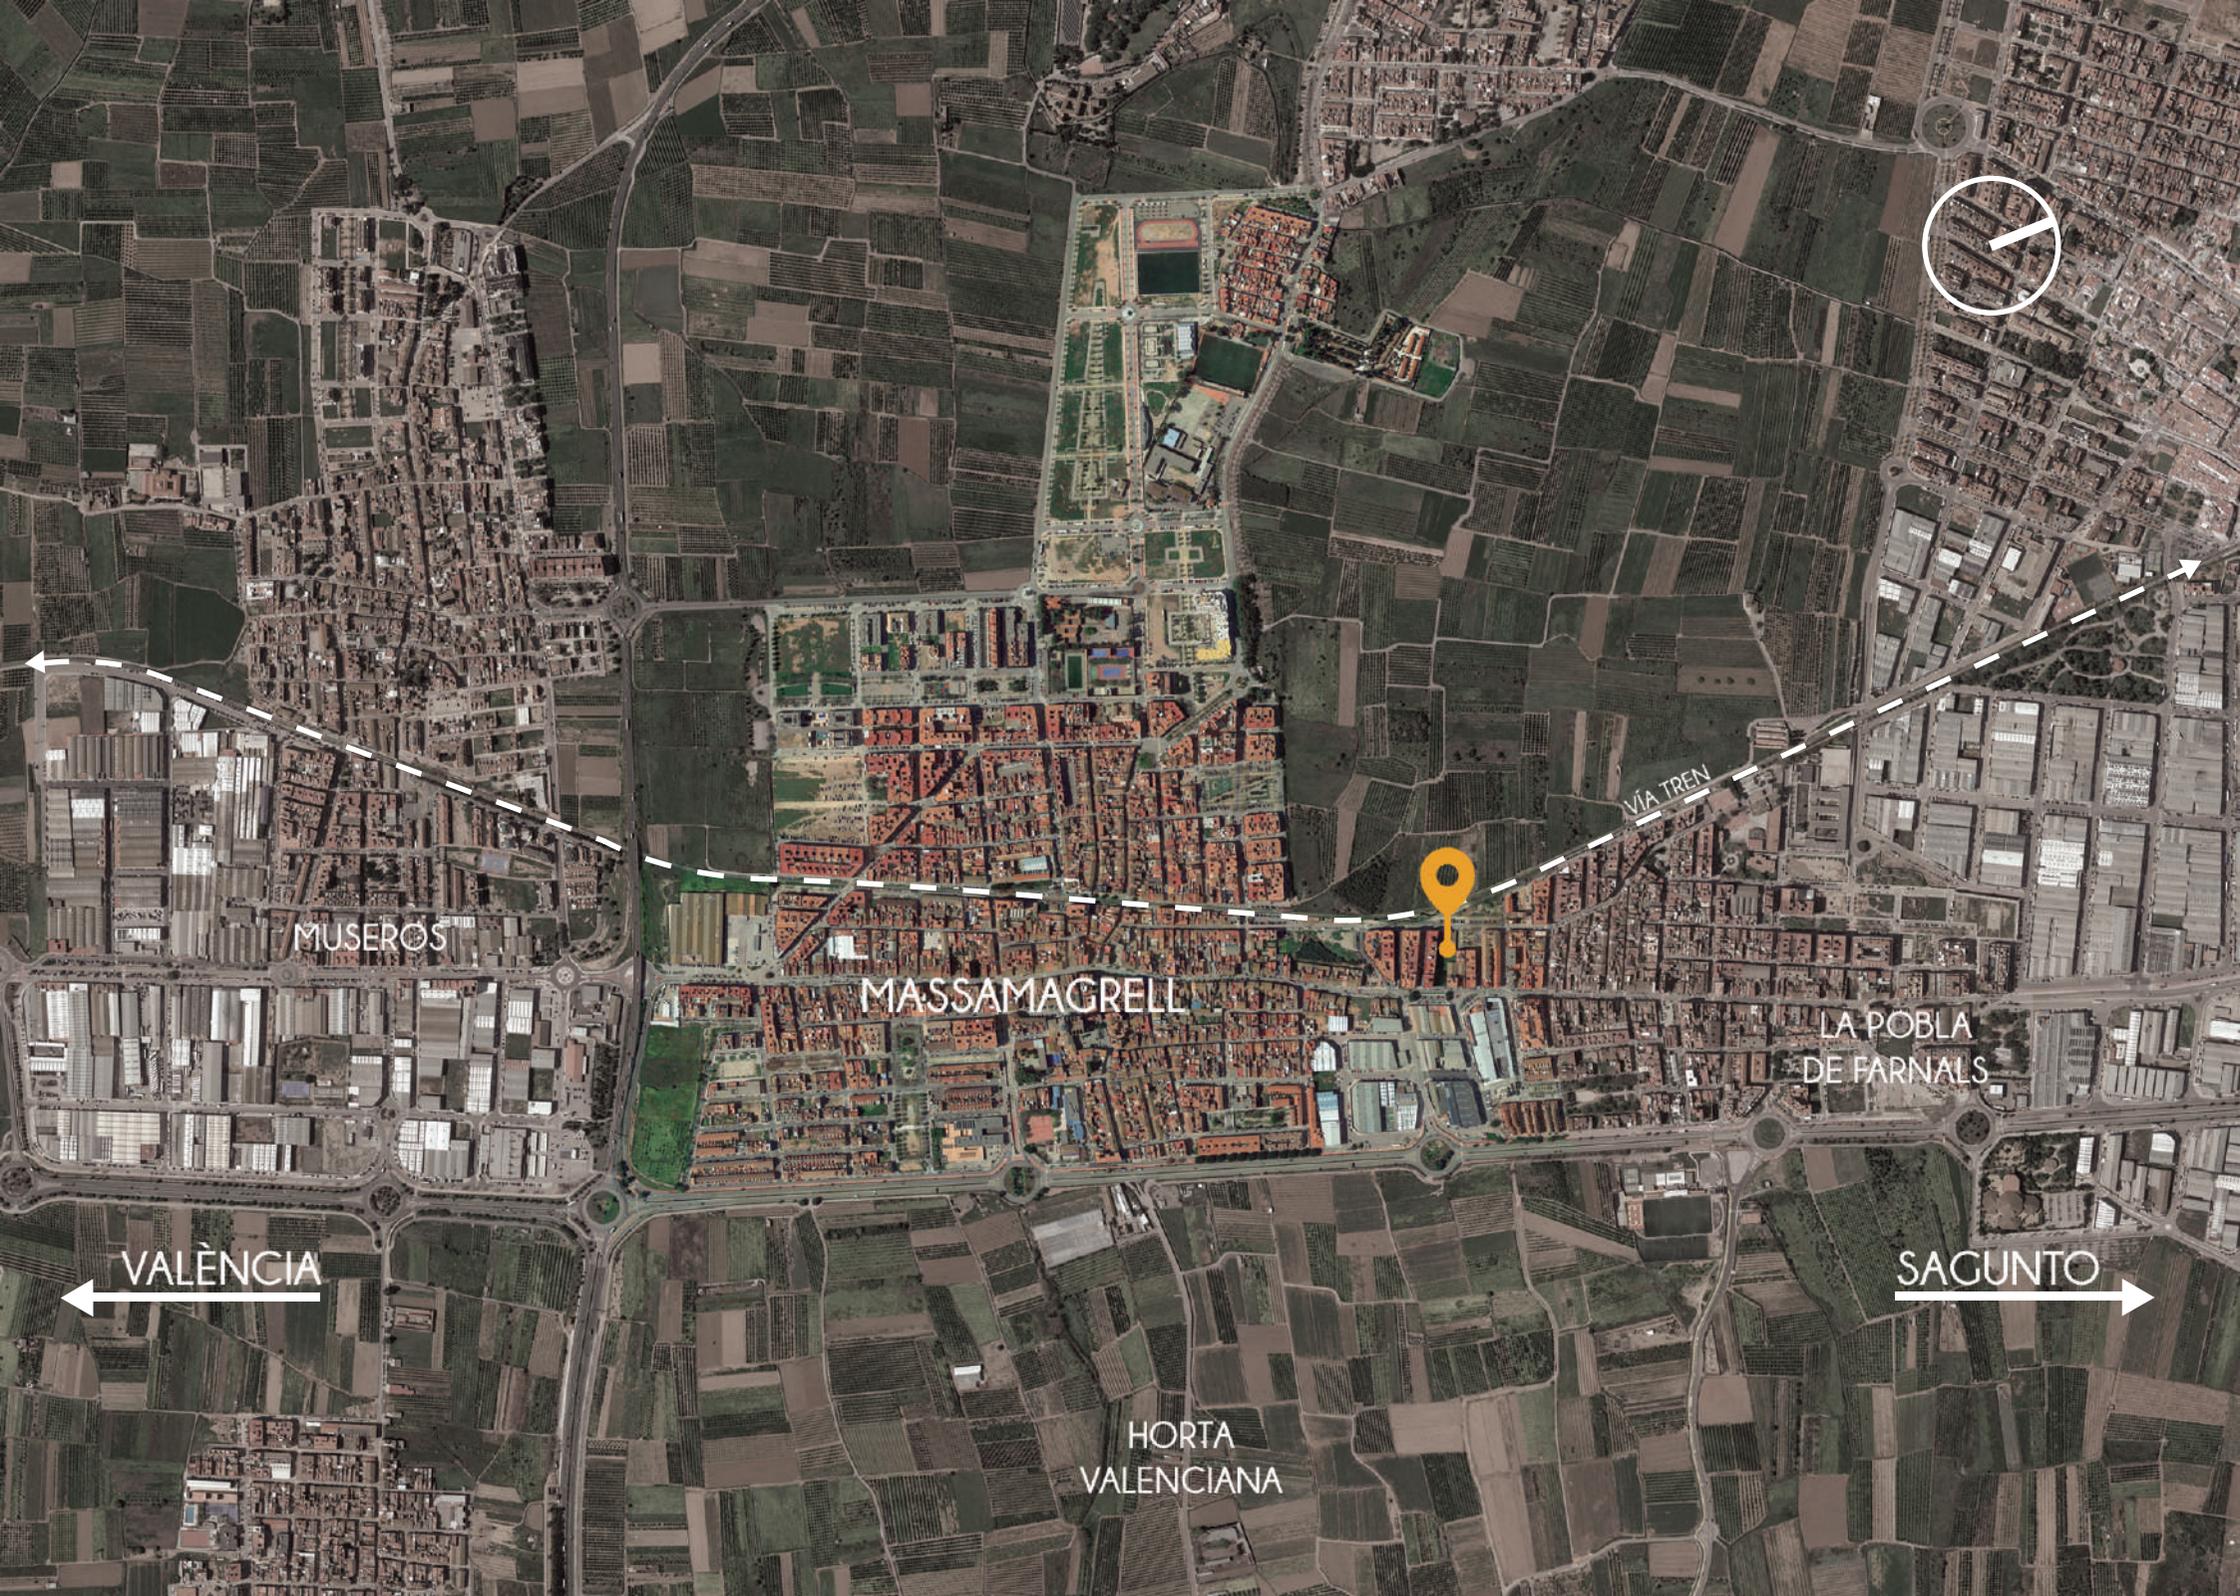

MUSEROS

MASSAMAGRELL

LA POBLA DE FARNALS

← VALÈNCIA

SAGUNTO →

HORTA VALENCIANA

VIA TREN





VIA TREN

a 5 minuts a pie - Estación de Tren


Parque de los Trillis

Plaça Horta Nord

PARCELA

MERCADONA



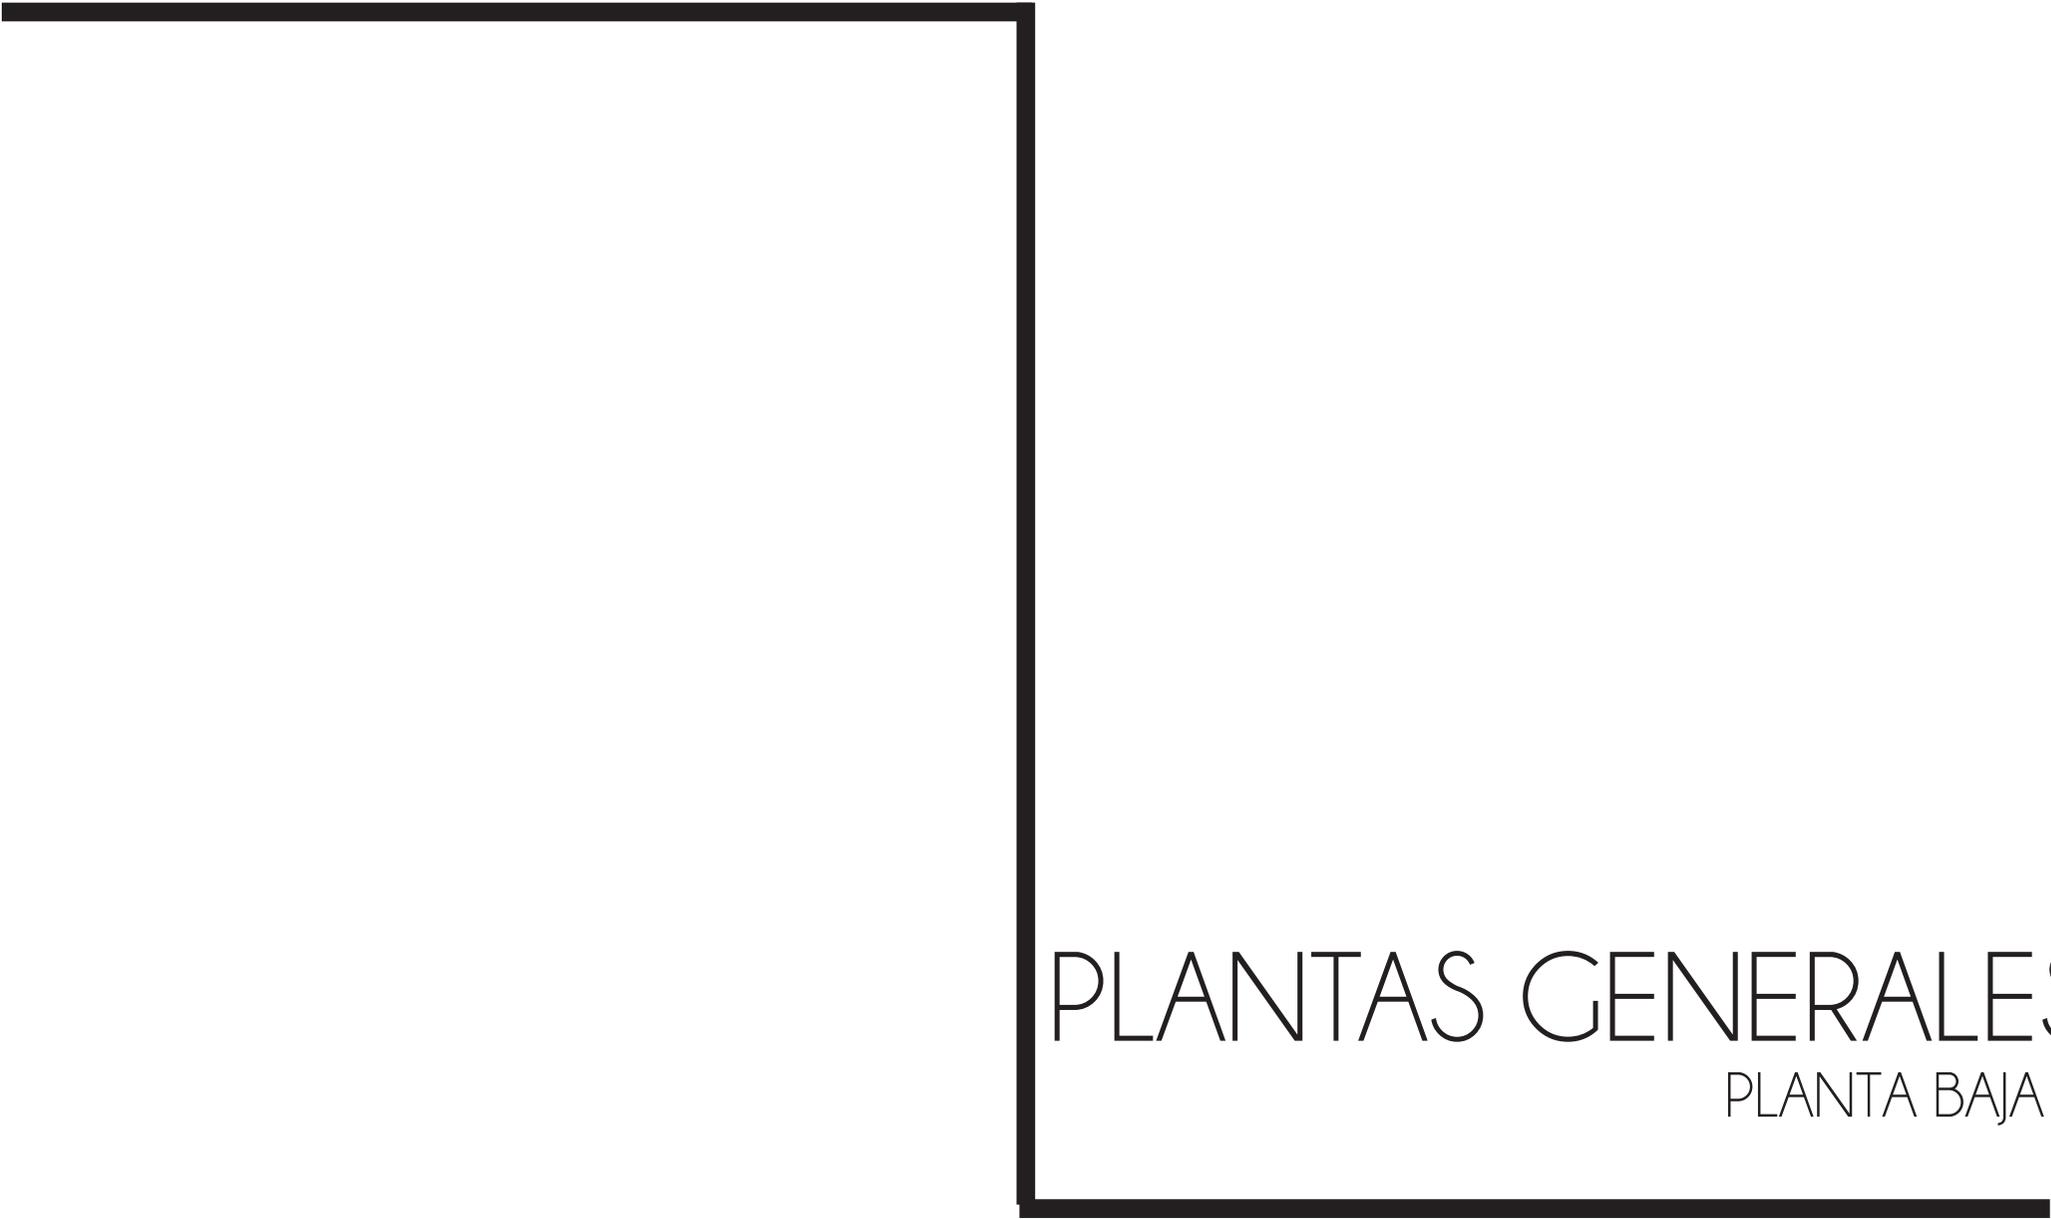

PLANTAS GENERALES

PLANTA BAJA

PLANTA BAJA DESTINADA A 9 VIVIENDAS, 4 DE ELLAS ACCESIBLES Y 2 LOCALES CON ACCESO DESDE LA AVINGUDA MAJOR


Carrer Meigs Miquel Servet



Av. Major



PLANTA BAJA 1/400

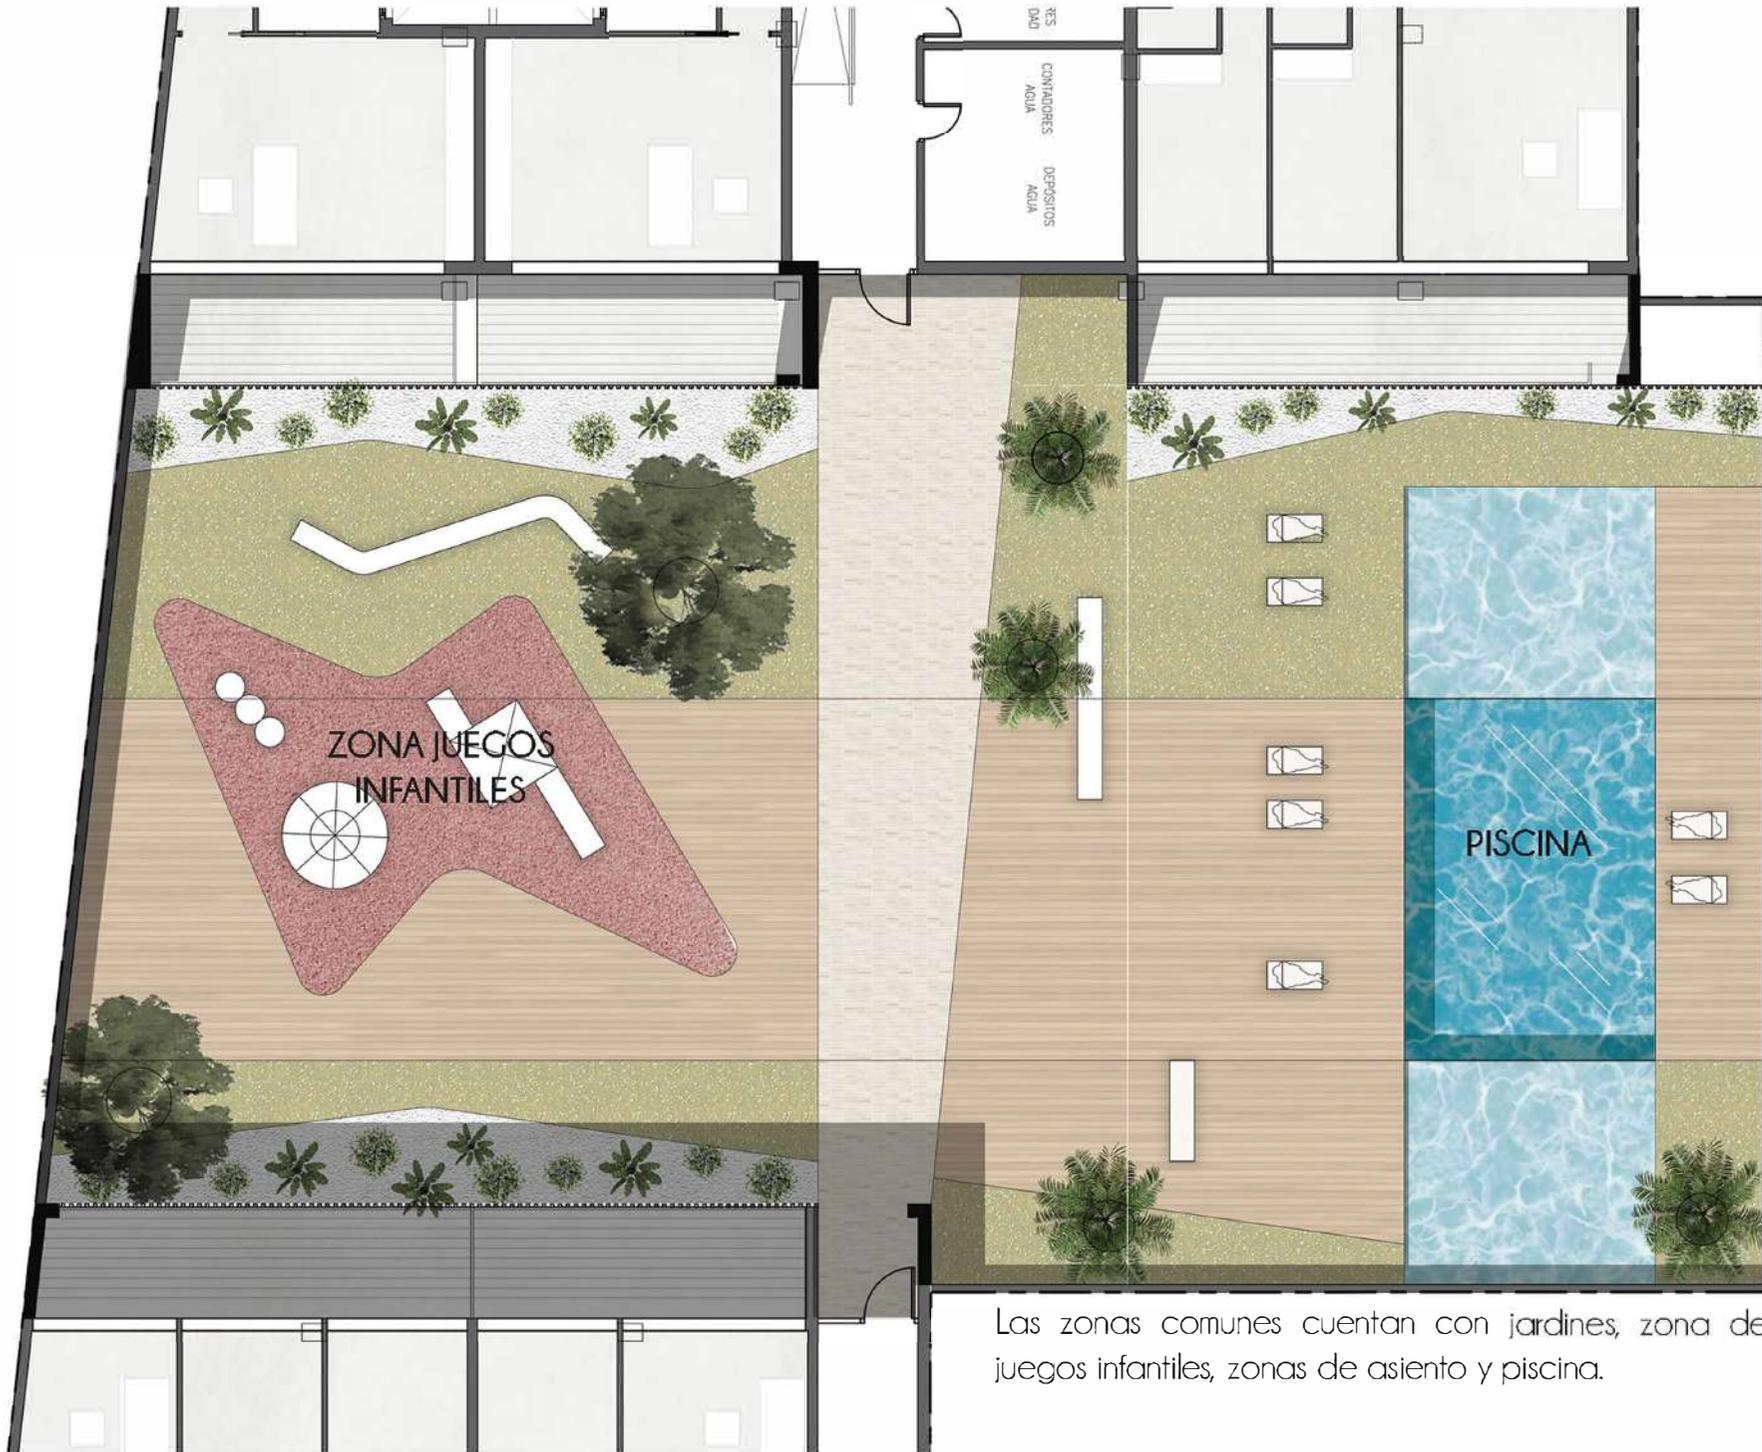

🕒 ZONAS COMUNES



PLANTAS GENERALES

PLANTAS TIPO 1º, 2º Y 3º

PLANTA PISO TIPO DESTINADA A 14 VIVIENDAS EN DOS NÚCLEOS DE ESCALERA

Carrer Metge Miquel Servet



Av. Major



PLANTA TIPO 1/400



PLANTAS GENERALES

PLANTA 4º. ÁTICOS

PLANTA ÁTICO DESTINADA A 14 VIVIENDAS CON ACCESO A CUBIERTA PRIVATIVA

Carrer Metge Miquel Servet



Av. Major



PLANTA ÁTICO 1/400

PLANTA DE SOLARIOS PRIVATIVOS ASOCIADOS A LAS VIVIENDAS DE LA PLANTA ÁTICO

Carrer Metge Miquel Servet



Av. Major

🕒 PLANTA SOLARIOS

1/400




PLANTA SÓTANO

APARCAMIENTO Y TRASTEROS


PLANTA SÓTANO -1 DESTINADA A 41 TRASTEROS Y 64 PLAZAS DE APARCAMIENTO

Tipología	Unidades
Plazas aparcamiento	64
Trasteros	41

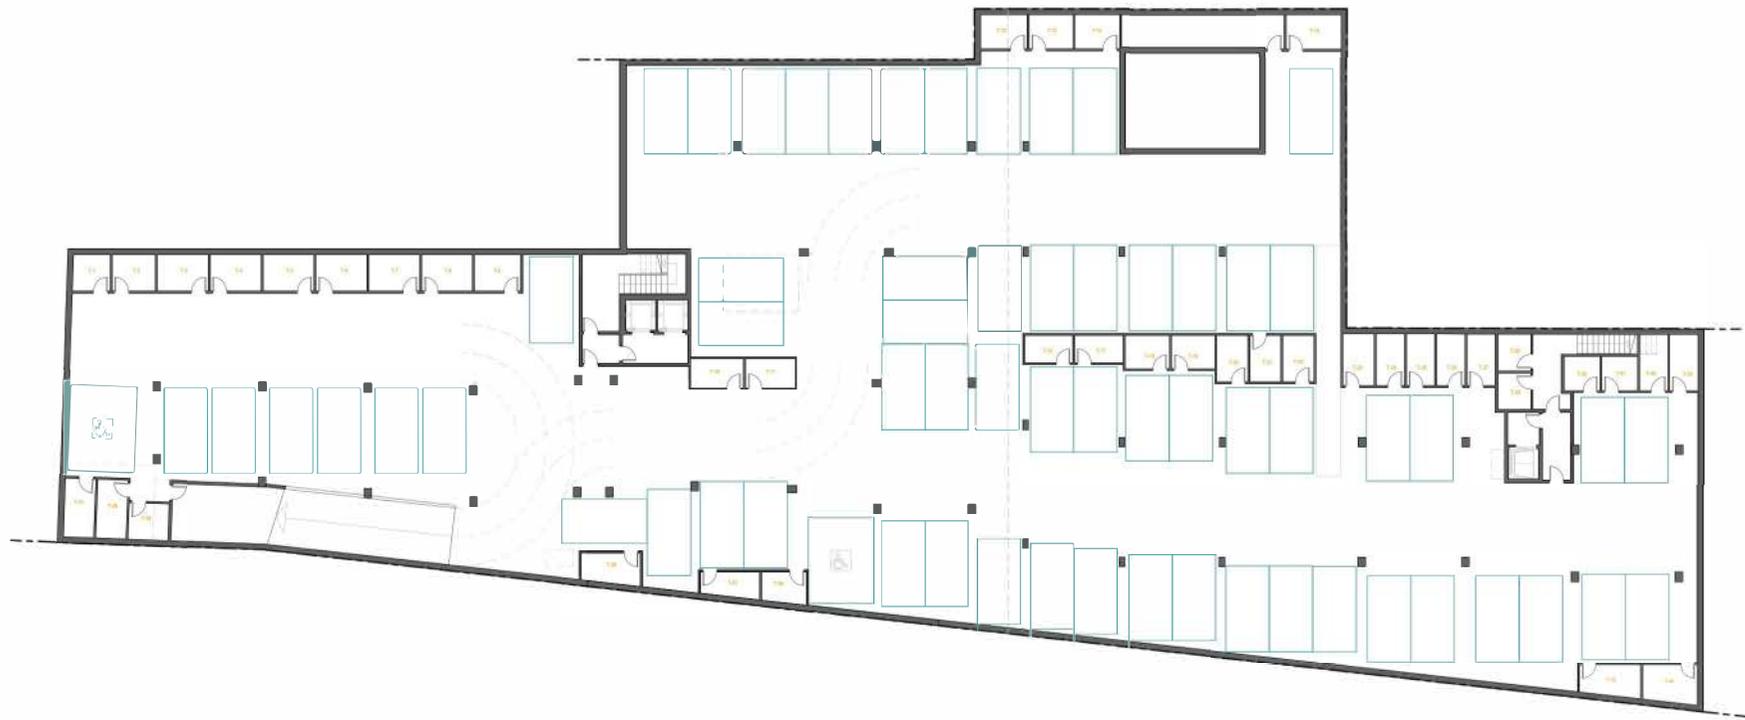

Carrer Metge Miquel Servet

Av. Major

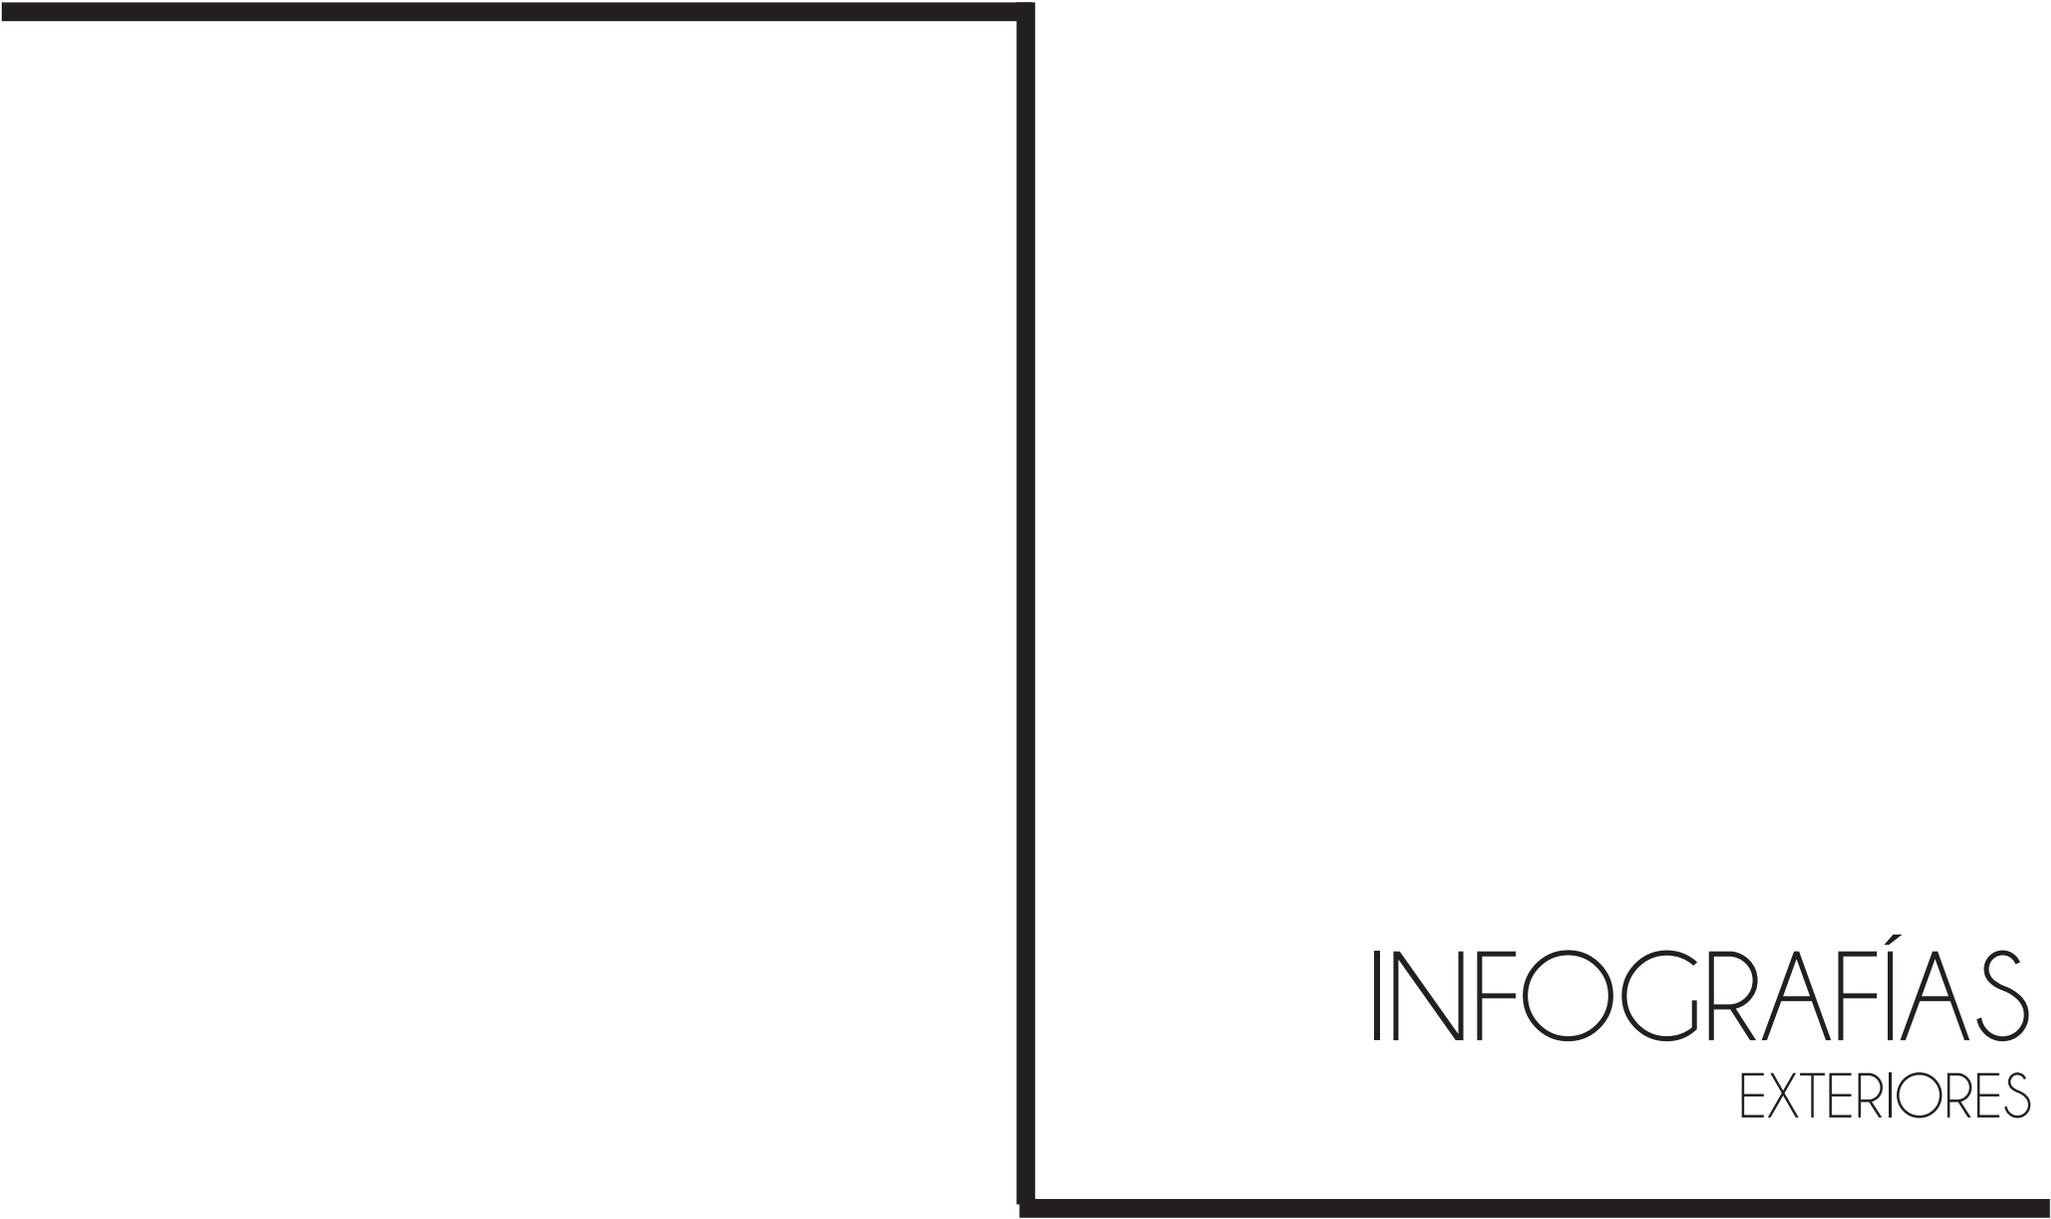

INFOGRAFÍAS

EXTERIORES

Los renders tienen carácter orientativo, sin vinculación contractual. La sociedad Promotora se reserva el derecho a realizar durante el transcurso de las obras las modificaciones que estime oportunas fruto del desarrollo del proyecto de ejecución.




Los renders tienen carácter orientativo, sin vinculación contractual. La sociedad Promotora se reserva el derecho a realizar durante el transcurso de las obras las modificaciones que estime oportunas fruto del desarrollo del proyecto de ejecución.



Los renders tienen carácter orientativo, sin vinculación contractual. La sociedad Promotora se reserva el derecho a realizar durante el transcurso de las obras las modificaciones que estime oportunas fruto del desarrollo del proyecto de ejecución.



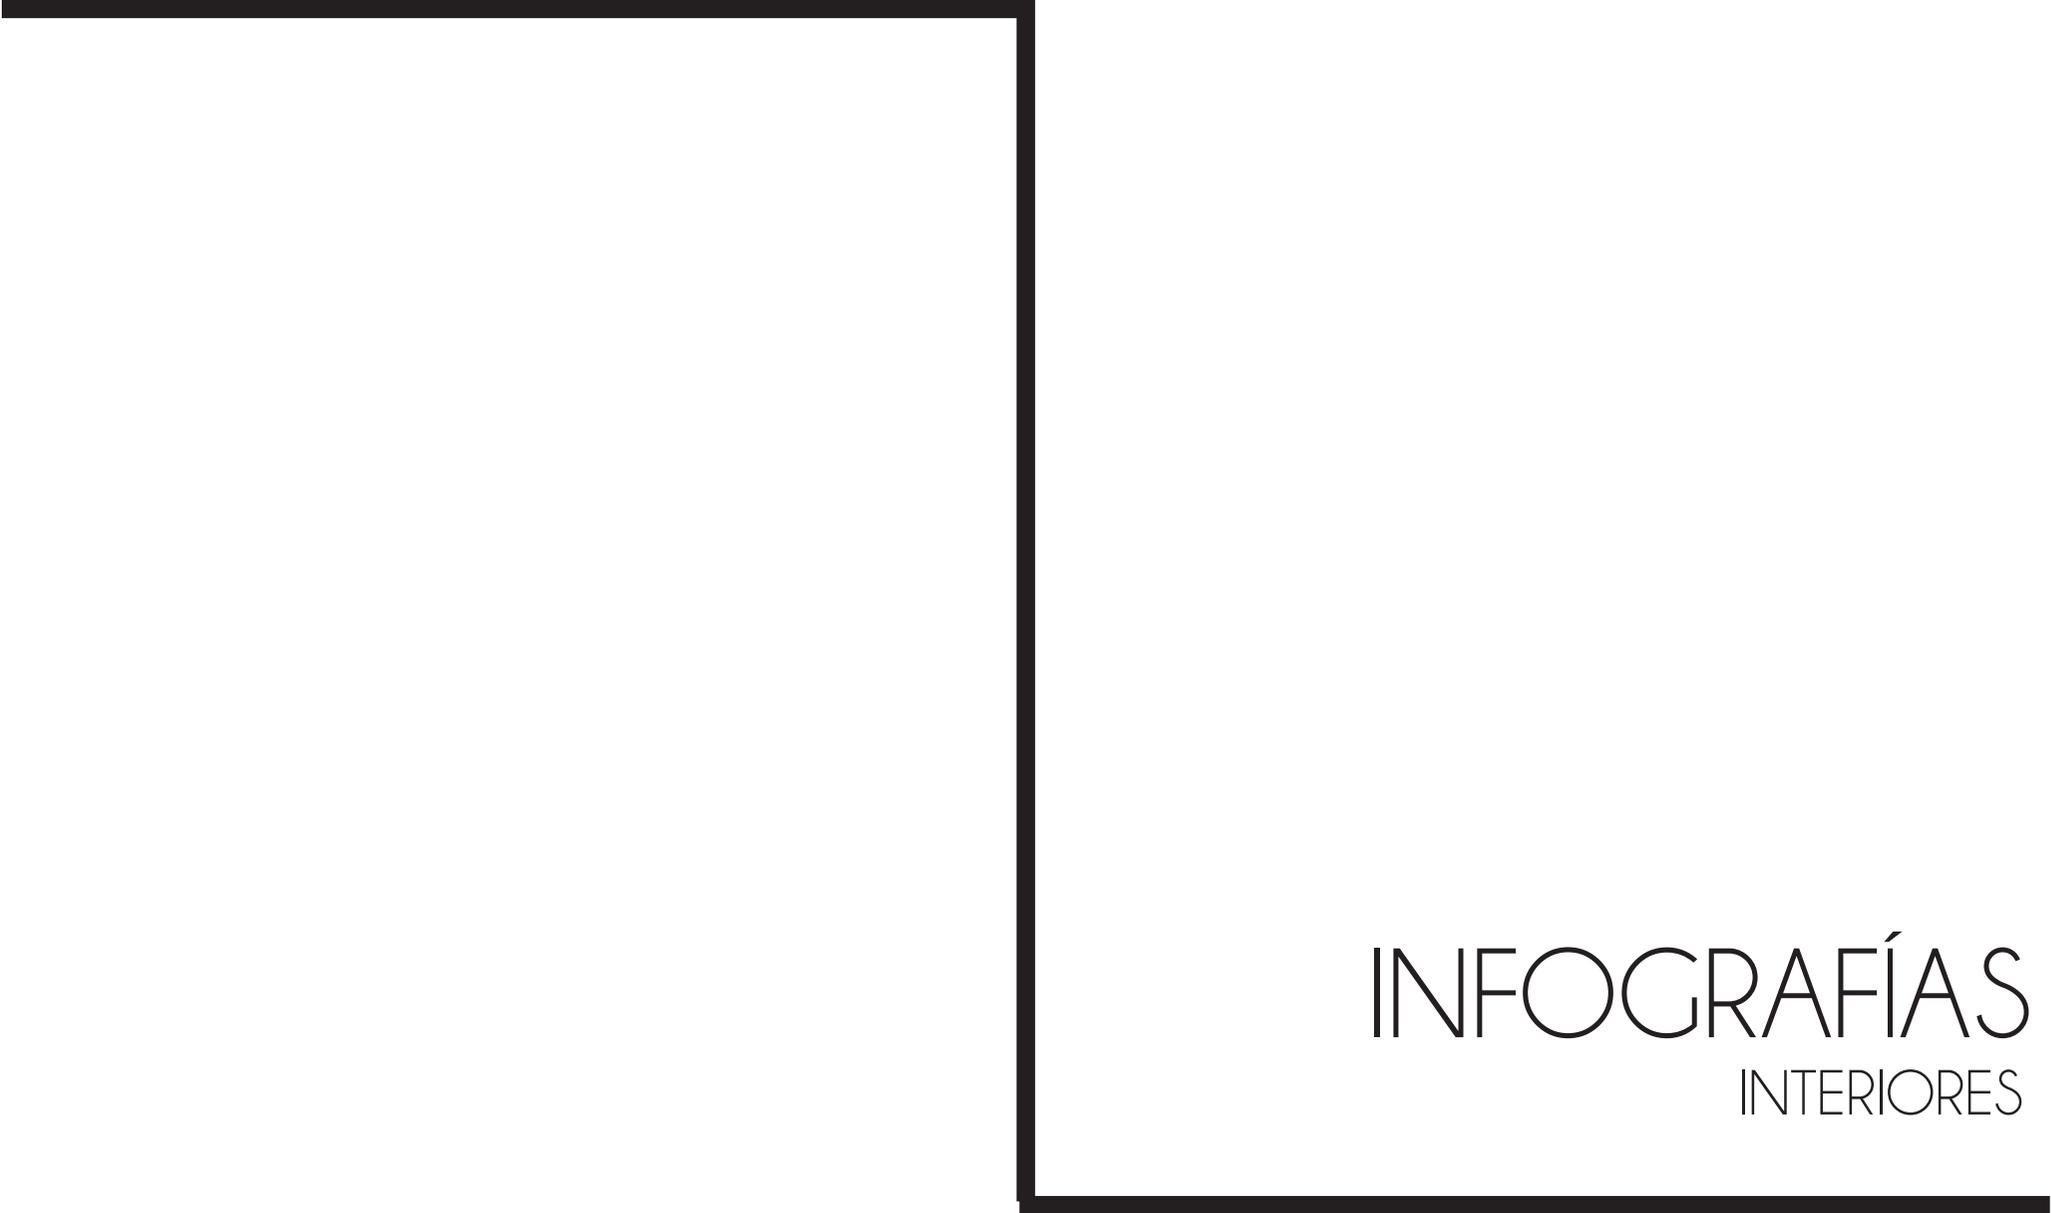

INFOGRAFÍAS

INTERIORES


Los renders tienen carácter orientativo, sin vinculación contractual. La sociedad Promotora se reserva el derecho a realizar durante el transcurso de las obras las modificaciones que estime oportunas fruto del desarrollo del proyecto de ejecución.



Los renders tienen carácter orientativo, sin vinculación contractual. La sociedad Promotora se reserva el derecho a realizar durante el transcurso de las obras las modificaciones que estime oportunas fruto del desarrollo del proyecto de ejecución.



Los renders tienen carácter orientativo, sin vinculación contractual. La sociedad Promotora se reserva el derecho a realizar durante el transcurso de las obras las modificaciones que estime oportunas fruto del desarrollo del proyecto de ejecución.

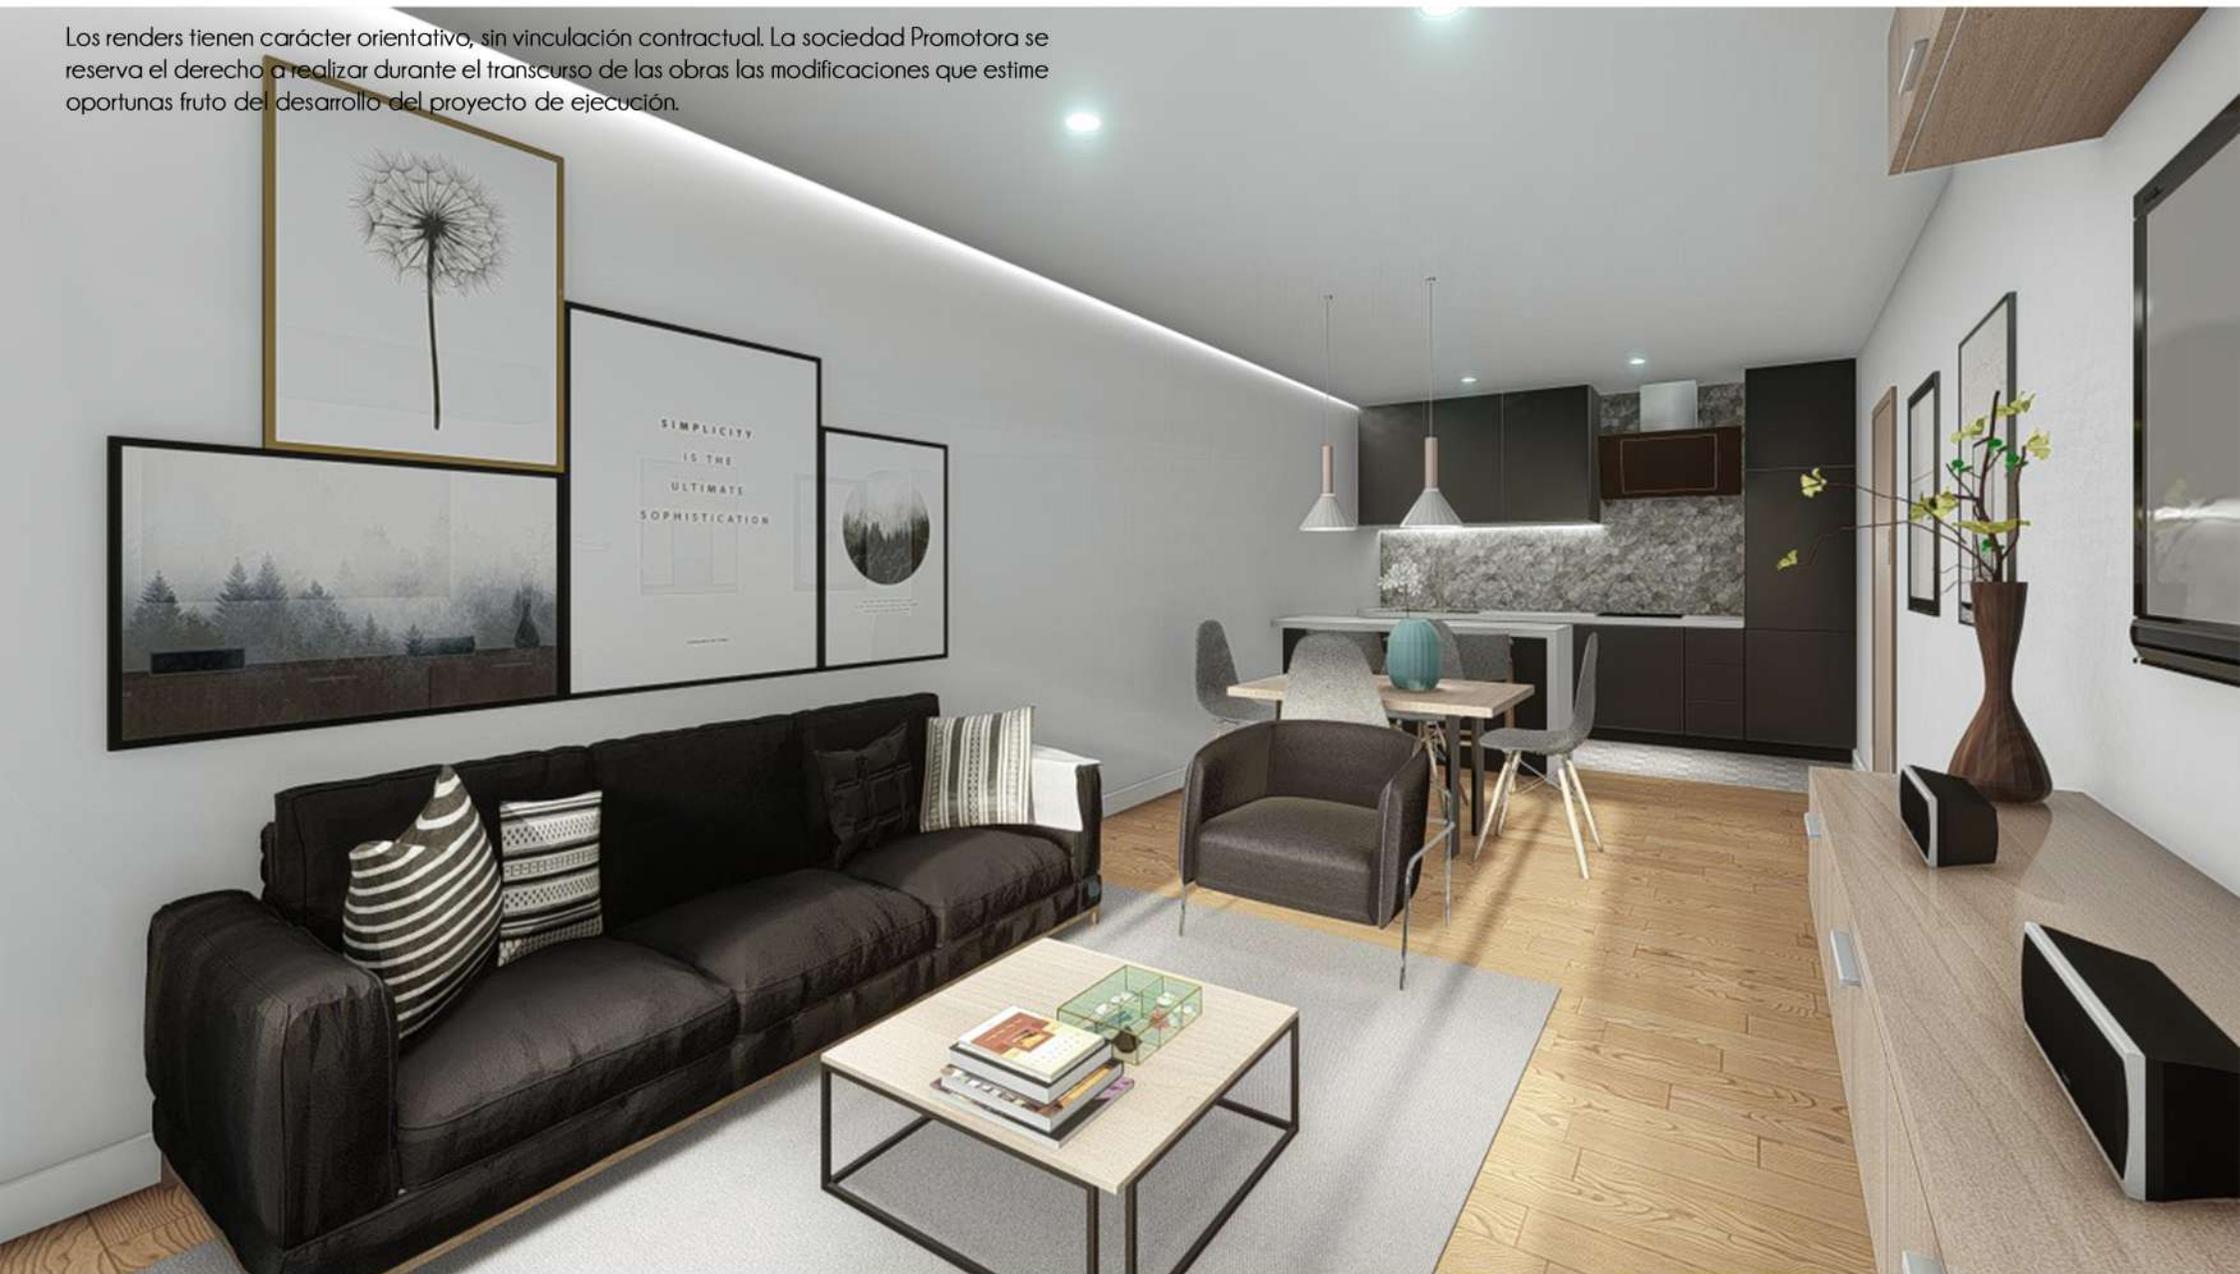

Los renders tienen carácter orientativo, sin vinculación contractual. La sociedad Promotora se reserva el derecho a realizar durante el transcurso de las obras las modificaciones que estime oportunas fruto del desarrollo del proyecto de ejecución.



NOARA
PROMOCIONES