EDIFICO LA TORRE

C/ LA TORRE 99, ELCHE

10 VIVIENDAS

1 VIV X 1D
9 VIV X 2D

NOARA
PROMOCIONES

ELCHE

C/ LA TORRE, 99

C/ LA TORRE, 99

C/ LA TORRE

C/ JOSÉ MAS ESTEVE

C/ ANTONIO PASCUAL QUILES

PLANTAS

P. SOTANO

1/100

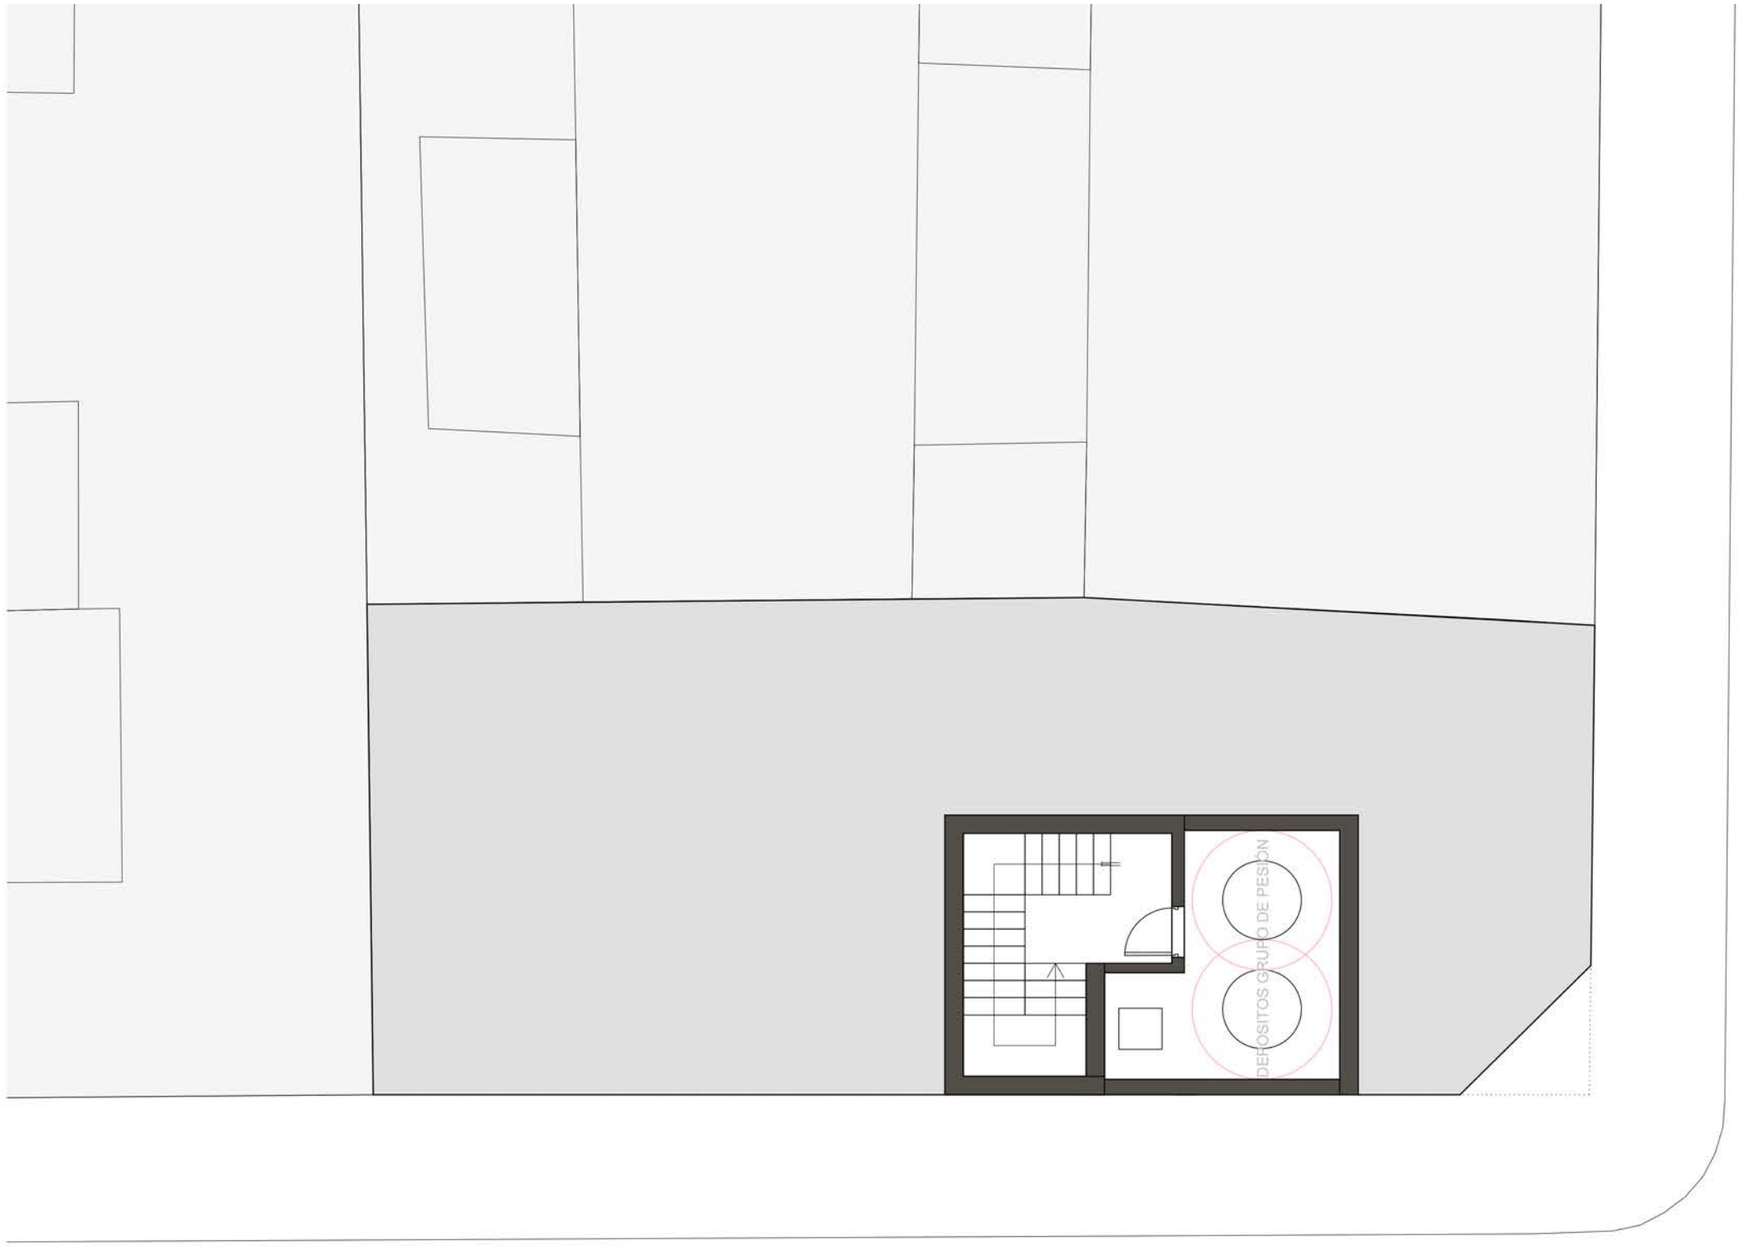

SUP. CONSTRUIDA TOTAL SÓTANO: 30,70 m²

** Las superficies indicadas no tienen vinculación contractual y están sujetas a posibles ajustes durante el transcurso de la obra, fruto del desarrollo del proyecto de ejecución.*

1/100

P. BAJA

VIVIENDA 1

SUP. CONSTRUIDA: 71,75 m²
SUP. ÚTIL: 59,80 m²
SUP. TERRAZA: 4,65 m²

VIVIENDA 2

SUP. CONSTRUIDA: 36,50 m²
SUP. ÚTIL: 30,10 m²

SUP. CONSTRUIDA TOTAL P. BAJA INTERIORES: 151,90 m²
SUP. CONSTRUIDA TOTAL P. BAJA EXTERIORES: 4,65 m²

** Las superficies indicadas no tienen vinculación contractual y están sujetas a posibles ajustes durante el transcurso de la obra, fruto del desarrollo del proyecto de ejecución.*

1/100

P.1

VIVIENDA 1

SUP. CONSTRUIDA:	72,95 m²
SUP. ÚTIL:	61,00 m²
SUP. TERRAZA:	6,50 m²

VIVIENDA 2

SUP. CONSTRUIDA:	68,65 m²
SUP. ÚTIL:	59,20 m²
SUP. TERRAZA:	5,30 m²

SUP. CONSTRUIDA TOTAL P. TIPO INTERIORES:	160,20 m²
SUP. CONSTRUIDA TOTAL P. TIPO EXTERIORES:	13,25 m²

** Las superficies indicadas no tienen vinculación contractual y están sujetas a posibles ajustes durante el transcurso de la obra, fruto del desarrollo del proyecto de ejecución.*

P. TIPO (P2-P4)

1/100

VIVIENDA 1

SUP. CONSTRUIDA:	72,95 m²
SUP. ÚTIL:	61,00 m²
SUP. TERRAZA:	7,10m²

VIVIENDA 2

SUP. CONSTRUIDA:	68,65 m²
SUP. ÚTIL:	59,20 m²
SUP. TERRAZA:	6,00 m²

SUP. CONSTRUIDA TOTAL P. TIPO INTERIORES:	160,05 m²
SUP. CONSTRUIDA TOTAL P. TIPO EXTERIORES:	13,25 m²

** Las superficies indicadas no tienen vinculación contractual y están sujetas a posibles ajustes durante el transcurso de la obra, fruto del desarrollo del proyecto de ejecución.*

P. CUBIERTA

1/100

CUBIERTA COMUNITARIA

SUP. SOLARIUM: 51,30 m²
SUP. LÁMINA DE AGUA: 22,80 m²
SUP. INSTALACIONES: 78,85 m²

SUP. CONSTRUIDA TOTAL P. CUBIERTA INTERIORES: 21,00 m²
SUP. CONSTRUIDA TOTAL P. CUBIERTA EXTERIORES: 152,10 m²

** Las superficies indicadas no tienen vinculación contractual y están sujetas a posibles ajustes durante el transcurso de la obra, fruto del desarrollo del proyecto de ejecución.*

INFOGRAFÍAS

INTERIORES

Los renders tienen carácter orientativo, sin vinculación contractual. La sociedad Promotora se reserva el derecho a realizar durante el transcurso de la obra las modificaciones que estime oportunas fruto del desarrollo del proyecto de ejecución.

Los renders tienen carácter orientativo, sin vinculación contractual. La sociedad Promotora se reserva el derecho a realizar durante el transcurso de la obra las modificaciones que estime oportunas fruto del desarrollo del proyecto de ejecución.

Los renders tienen carácter orientativo, sin vinculación contractual. La sociedad Promotora se reserva el derecho a realizar durante el transcurso de la obra las modificaciones que estime oportunas fruto del desarrollo del proyecto de ejecución.

INFOGRAFÍAS

EXTERIORES

Los renders tienen carácter orientativo, sin vinculación contractual. La sociedad Promotora se reserva el derecho a realizar durante el transcurso de la obra las modificaciones que estime oportunas fruto del desarrollo del proyecto de ejecución.

Los renders tienen carácter orientativo, sin vinculación contractual. La sociedad Promotora se reserva el derecho a realizar durante el transcurso de la obra las modificaciones que estime oportunas fruto del desarrollo del proyecto de ejecución.

Los renders tienen carácter orientativo, sin vinculación contractual. La sociedad Promotora se reserva el derecho a realizar durante el transcurso de la obra las modificaciones que estime oportunas fruto del desarrollo del proyecto de ejecución.

NOARA

PROMOCIONES