

EDIFICIO MARQUÉS DE MOLINS II

C/MARQUÉS DE MOLINS 42, SANTA POLA

8 VIVIENDAS 2D

7 TRASTEROS

NOARA
PROMOCIONES



An aerial photograph of Santa Pola, Spain. The town is built on a hillside overlooking the sea. A large marina with many boats is visible on the left. A dam with several pillars spans across the water in the foreground. The text 'SANTA POLA' is overlaid in white, uppercase letters in the center of the image.

SANTA POLA

C/MARQUÉS DE MOLINS, 42



C/ MARQUÉS DE MOLINS, 42




C/ SAN ANTONIO

C/ ESPOZY MINA

C/ GABRIEL MIRO

C/ MARQUES DE MOLINS

PLAZA DE LA
GLORIETA

 

PLANTAS

CALLE MARQUÈS DE MOLINS



VIVIENDA 1

SUP. CONSTRUIDA:	84,90 m ²
SUP. ÚTIL:	69,30 m ²
SUP. TERRAZA:	10,10 m ²
SUP. PATIO:	11,55 m ²

TRASTEROS

T.01:	6,00 m ²
T.02:	6,00 m ²
T.03:	8,05 m ²


SUP. CONSTRUIDA TOTAL P. BAJA INTERIORES:	170,20 m ²
SUP. CONSTRUIDA TOTAL P. BAJA EXTERIORES:	10,10 m ²

* Las superficies indicadas no tienen vinculación contractual y están sujetas a posibles ajustes durante el transcurso de la obra, fruto del desarrollo del proyecto de ejecución.



P. BAJA

1/100

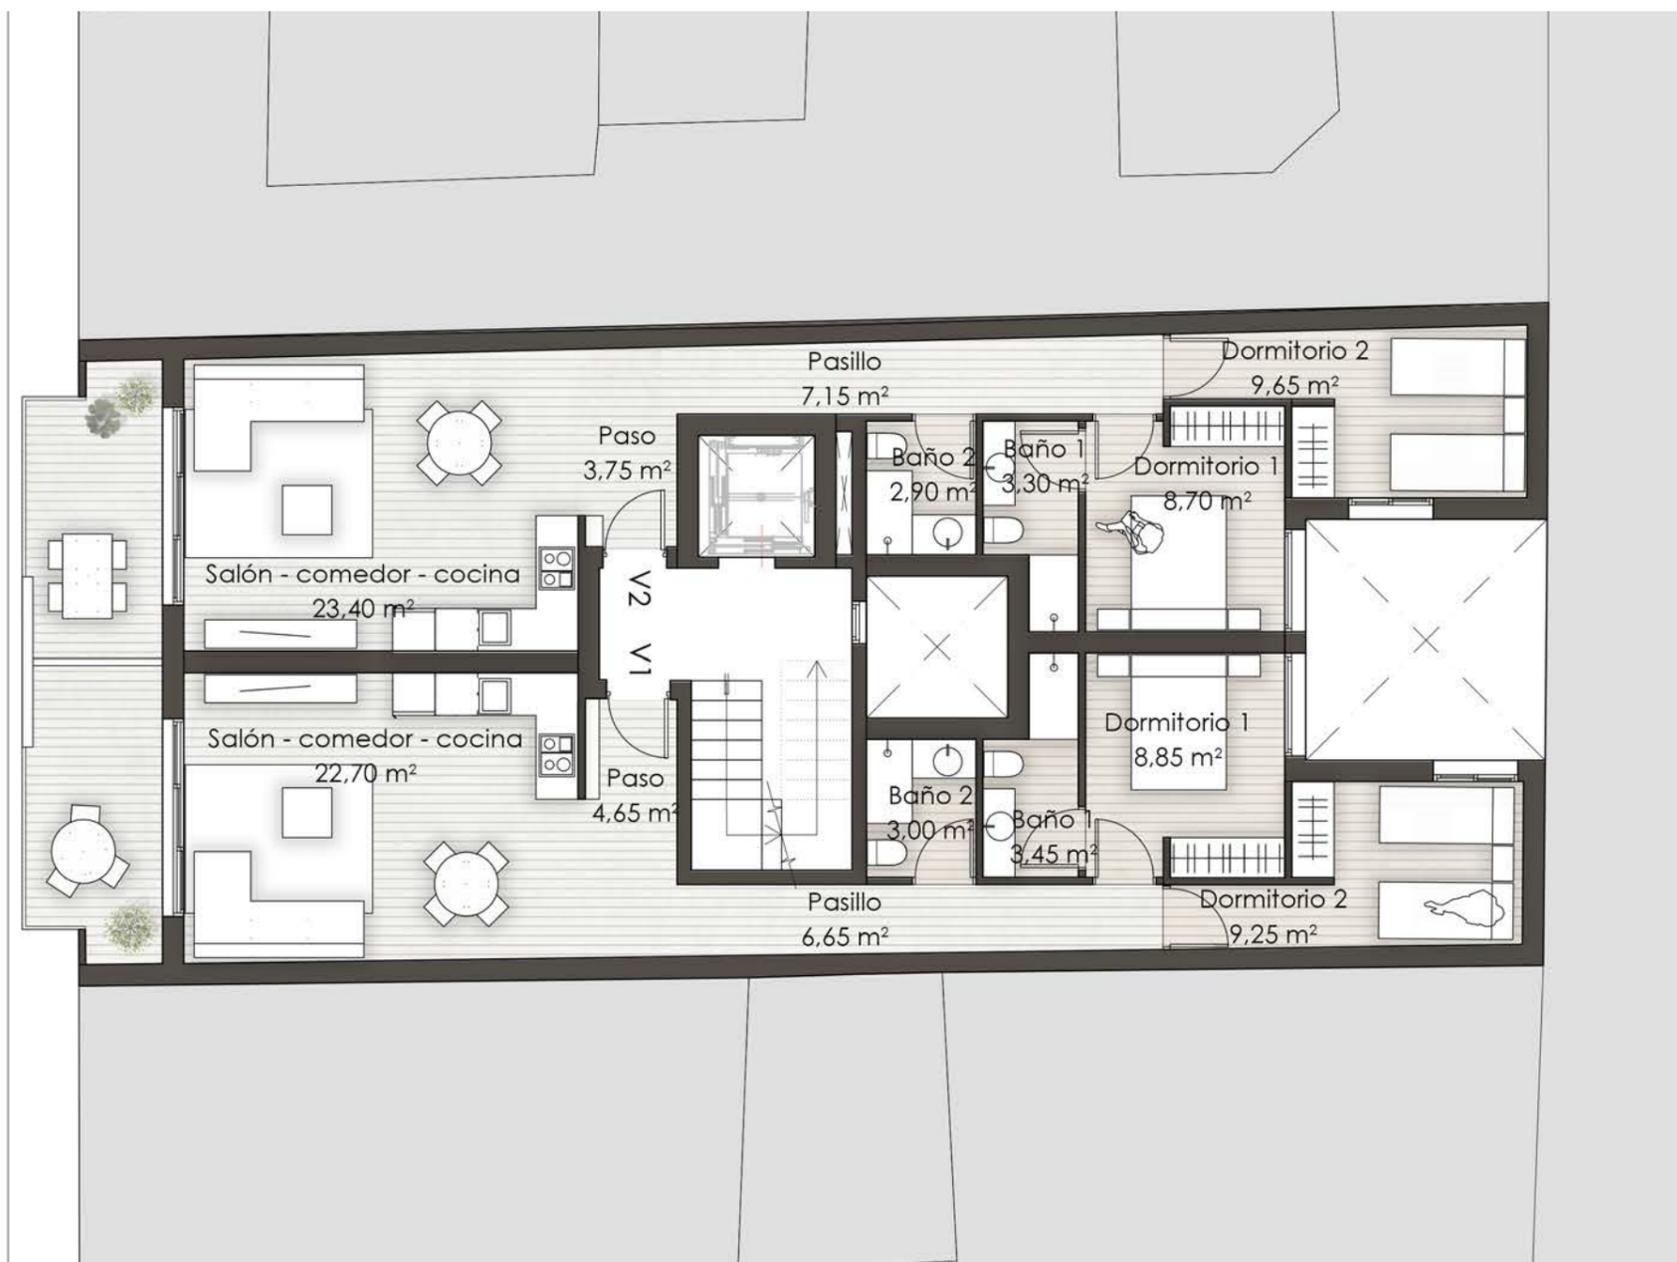

VIVIENDA 1

SUP. CONSTRUIDA: 73,30 m²
 SUP. ÚTIL: 58,60 m²
 SUP. TERRAZA: 7,75 m²


VIVIENDA 2

SUP. CONSTRUIDA: 73,50 m²
 SUP. ÚTIL: 58,95 m²
 SUP. TERRAZA: 7,70 m²

SUP. CONSTRUIDA TOTAL P. TIPO INTERIORES: 170,20 m²
 SUP. CONSTRUIDA TOTAL P. TIPO EXTERIORES: 16,10 m²

* Las superficies indicadas no tienen vinculación contractual y están sujetas a posibles ajustes durante el transcurso de la obra, fruto del desarrollo del proyecto de ejecución.



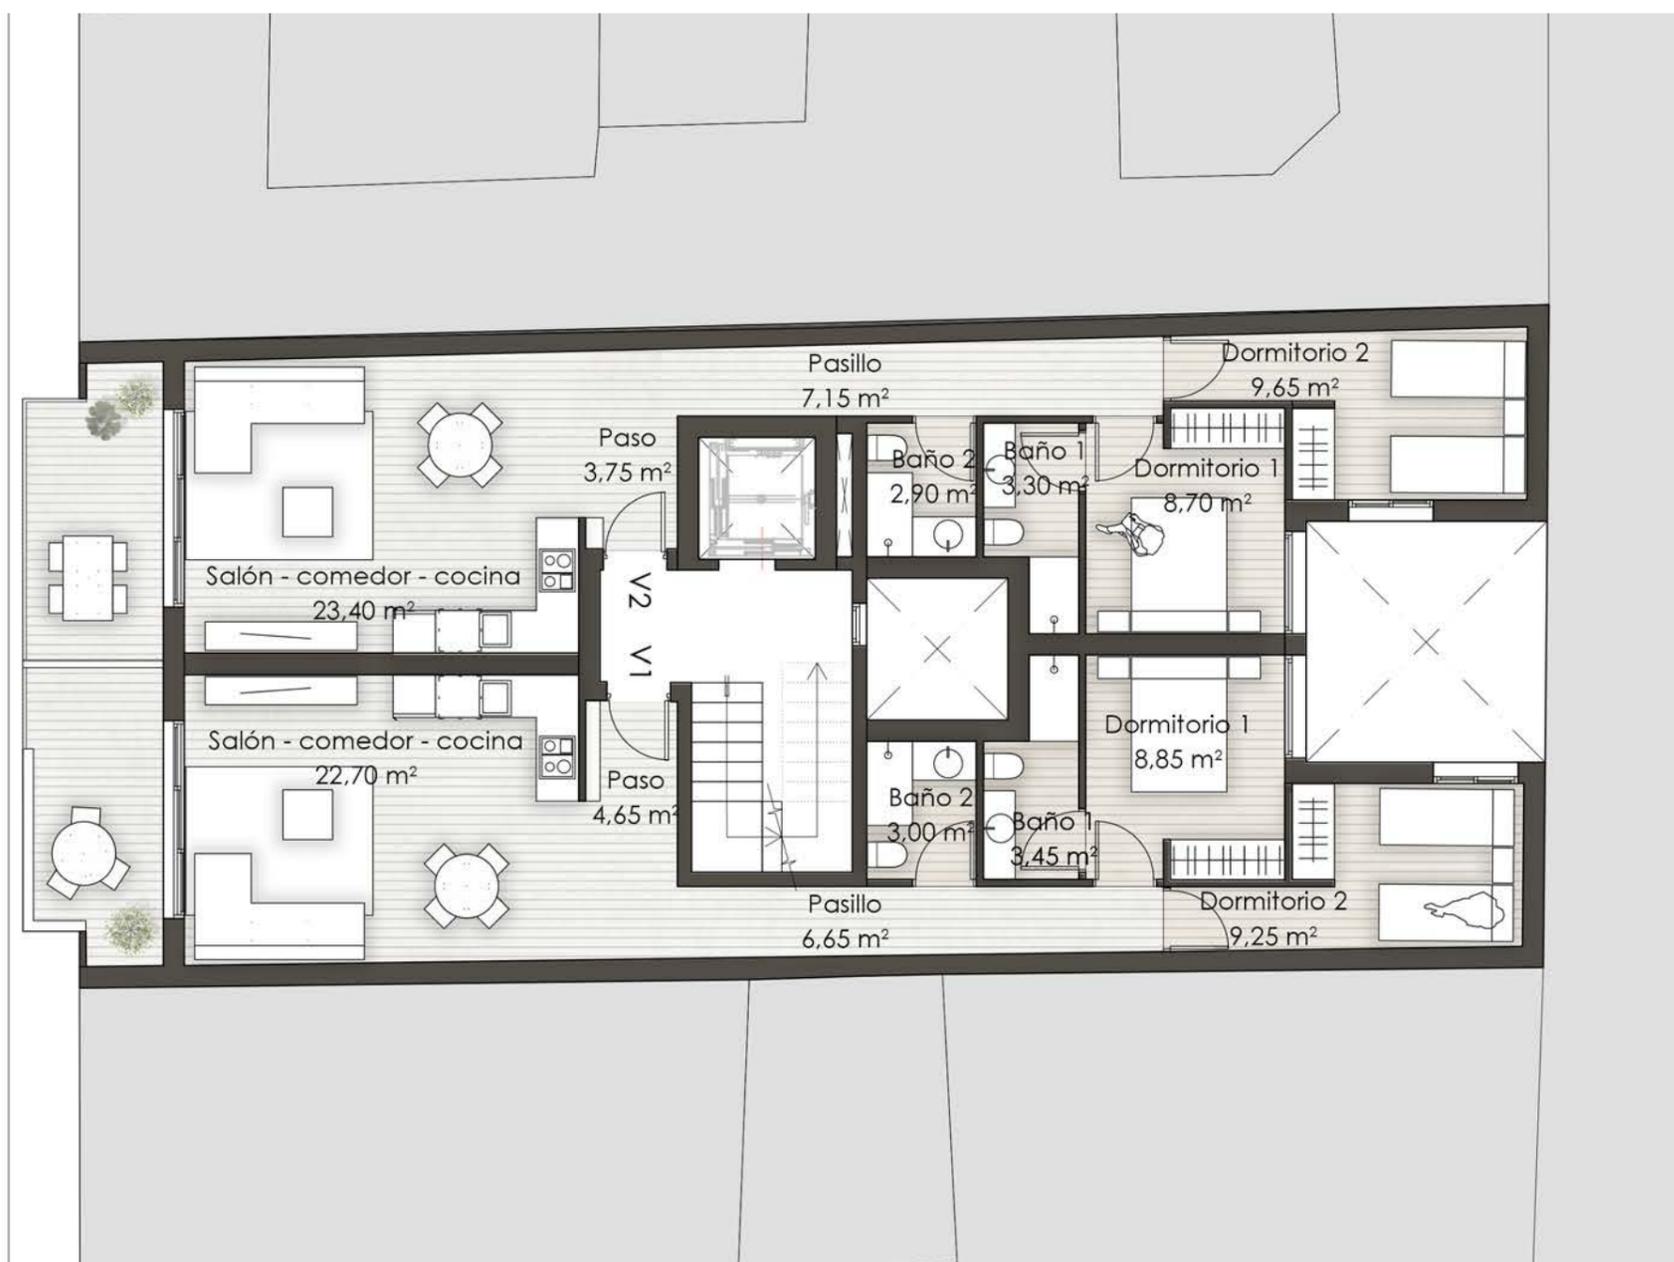

VIVIENDA 1

SUP. CONSTRUIDA: 73,30 m²
 SUP. ÚTIL: 58,60 m²
 SUP. TERRAZA: 7,45 m²


VIVIENDA 2

SUP. CONSTRUIDA: 73,50 m²
 SUP. ÚTIL: 58,95 m²
 SUP. TERRAZA: 7,90 m²

SUP. CONSTRUIDA TOTAL P. TIPO INTERIORES: 170,20 m²
 SUP. CONSTRUIDA TOTAL P. TIPO EXTERIORES: 16,10 m²

* Las superficies indicadas no tienen vinculación contractual y están sujetas a posibles ajustes durante el transcurso de la obra, fruto del desarrollo del proyecto de ejecución.



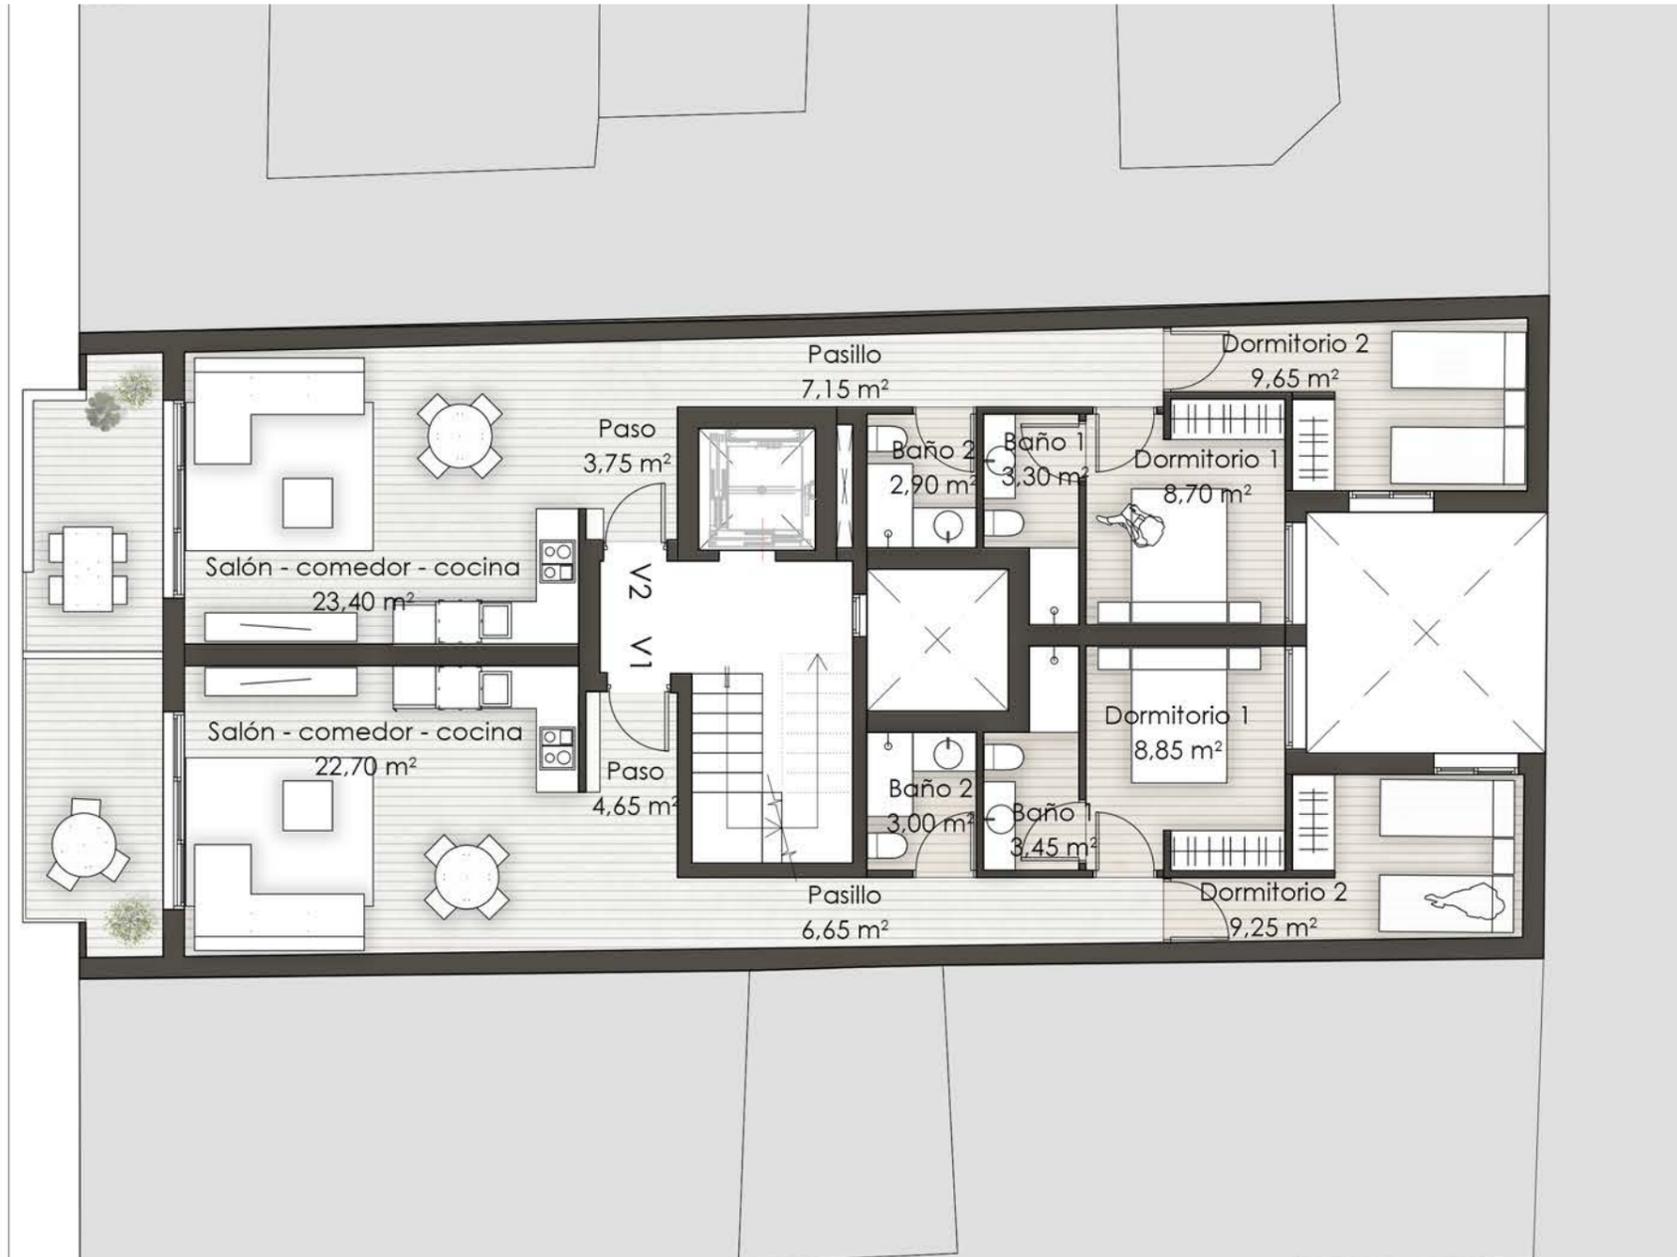

VIVIENDA 1

SUP. CONSTRUIDA: 73,30 m²
 SUP. ÚTIL: 58,60 m²
 SUP. TERRAZA: 7,90 m²

VIVIENDA 2

SUP. CONSTRUIDA: 73,50 m²
 SUP. ÚTIL: 58,95 m²
 SUP. TERRAZA: 7,40 m²

SUP. CONSTRUIDA TOTAL P. TIPO INTERIORES: 170,20 m²
 SUP. CONSTRUIDA TOTAL P. TIPO EXTERIORES: 16,10 m²

* Las superficies indicadas no tienen vinculación contractual y están sujetas a posibles ajustes durante el transcurso de la obra, fruto del desarrollo del proyecto de ejecución.





VIVIENDA 1

SUP. CONSTRUIDA: 84,10 m²
 SUP. ÚTIL: 68,55 m²
 SUP. TERRAZA: 79,35 m²
 SUP. LÁMINA DE AGUA: 4,15 m²

SUP. CONSTRUIDA TOTAL P. ÁTICO INTERIORES: 105,10 m²
 SUP. CONSTRUIDA TOTAL P. ÁTICO EXTERIORES: 80,90 m²

* Las superficies indicadas no tienen vinculación contractual y están sujetas a posibles ajustes durante el transcurso de la obra, fruto del desarrollo del proyecto de ejecución.





CUBIERTA COMUNITARIA

SUP. SOLARIUM: 52,85 m²

TRASTEROS

T.04: 4,85 m²
 T.05: 4,85 m²
 T.06: 4,85 m²
 T.07: 4,85 m²
 T.08: 4,50 m²

SUP. CONSTRUIDA TOTAL P. CUBIERTA INTERIORES: 47,20 m²

SUP. CONSTRUIDA TOTAL P. CUBIERTA EXTERIORES: 57,25 m²

* Las superficies indicadas no tienen vinculación contractual y están sujetas a posibles ajustes durante el transcurso de la obra, fruto del desarrollo del proyecto de ejecución.





VIVIENDA 1

SUP. CONSTRUIDA: 84,10 m²
 SUP. ÚTIL: 68,55 m²
 SUP. TERRAZA: 61,20 m²

SUP. CONSTRUIDA TOTAL P. ÁTICO INTERIORES: 109,55 m²
 SUP. CONSTRUIDA TOTAL P. ÁTICO EXTERIORES: 80,90 m²

* Las superficies indicadas no tienen vinculación contractual y están sujetas a posibles ajustes durante el transcurso de la obra, fruto del desarrollo del proyecto de ejecución.



VIVIENDA ÁTICO

SUP. TERRAZA: 29,50 m²
 SUP. LÁMINA DE AGUA: 8,80 m²

CUBIERTA COMUNITARIA

SUP. SOLARIUM: 33,15 m²

TRASTEROS

T.04: 3,40 m²
 T.05: 3,55 m²
 T.06: 3,35 m²

SUP. CONSTRUIDA TOTAL P. CUBIERTA INTERIORES: 31,45 m²
 SUP. CONSTRUIDA TOTAL P. CUBIERTA EXTERIORES: 62,65 m²

* Las superficies indicadas no tienen vinculación contractual y están sujetas a posibles ajustes durante el transcurso de la obra, fruto del desarrollo del proyecto de ejecución.

P. CLUB opo2



1/100

INFOGRAFÍAS

EXTERIORES

Los renders tienen carácter orientativo, sin vinculación contractual. La sociedad Promotora se reserva el derecho a realizar durante el transcurso de la obra las modificaciones que estime oportunas fruto del desarrollo del proyecto de ejecución.



Los renders tienen carácter orientativo, sin vinculación contractual. La sociedad Promotora se reserva el derecho a realizar durante el transcurso de la obra las modificaciones que estime oportunas fruto del desarrollo del proyecto de ejecución.



Los renders tienen carácter orientativo, sin vinculación contractual. La sociedad Promotora se reserva el derecho a realizar durante el transcurso de la obra las modificaciones que estime oportunas fruto del desarrollo del proyecto de ejecución.



Los renders tienen carácter orientativo, sin vinculación contractual. La sociedad Promotora se reserva el derecho a realizar durante el transcurso de la obra las modificaciones que estime oportunas fruto del desarrollo del proyecto de ejecución.



INFOGRAFÍAS

INTERIORES

Los renders tienen carácter orientativo, sin vinculación contractual. La sociedad Promotora se reserva el derecho a realizar durante el transcurso de la obra las modificaciones que estime oportunas fruto del desarrollo del proyecto de ejecución.



Los renders tienen carácter orientativo, sin vinculación contractual. La sociedad Promotora se reserva el derecho a realizar durante el transcurso de la obra las modificaciones que estime oportunas fruto del desarrollo del proyecto de ejecución.



NOARA
PROMOCIONES