

EDIFICIO CERVANTES

C/ CASTAÑOS, 26

C/ CERVANTES

SANTA POLA

3 VIVIENDAS

3 VIV X 3 D

TOTAL: 3 VIVIENDAS

3 TRASTEROS

1 LOCAL COMERCIAL

NOARA
PROMOCIONES





SITUACIÓN



SANTA POLA

CALLE CASTAÑOS
CALLE CERVANTES




CALLE CASTAÑOS

CALLE CERVANTES



PLANTAS

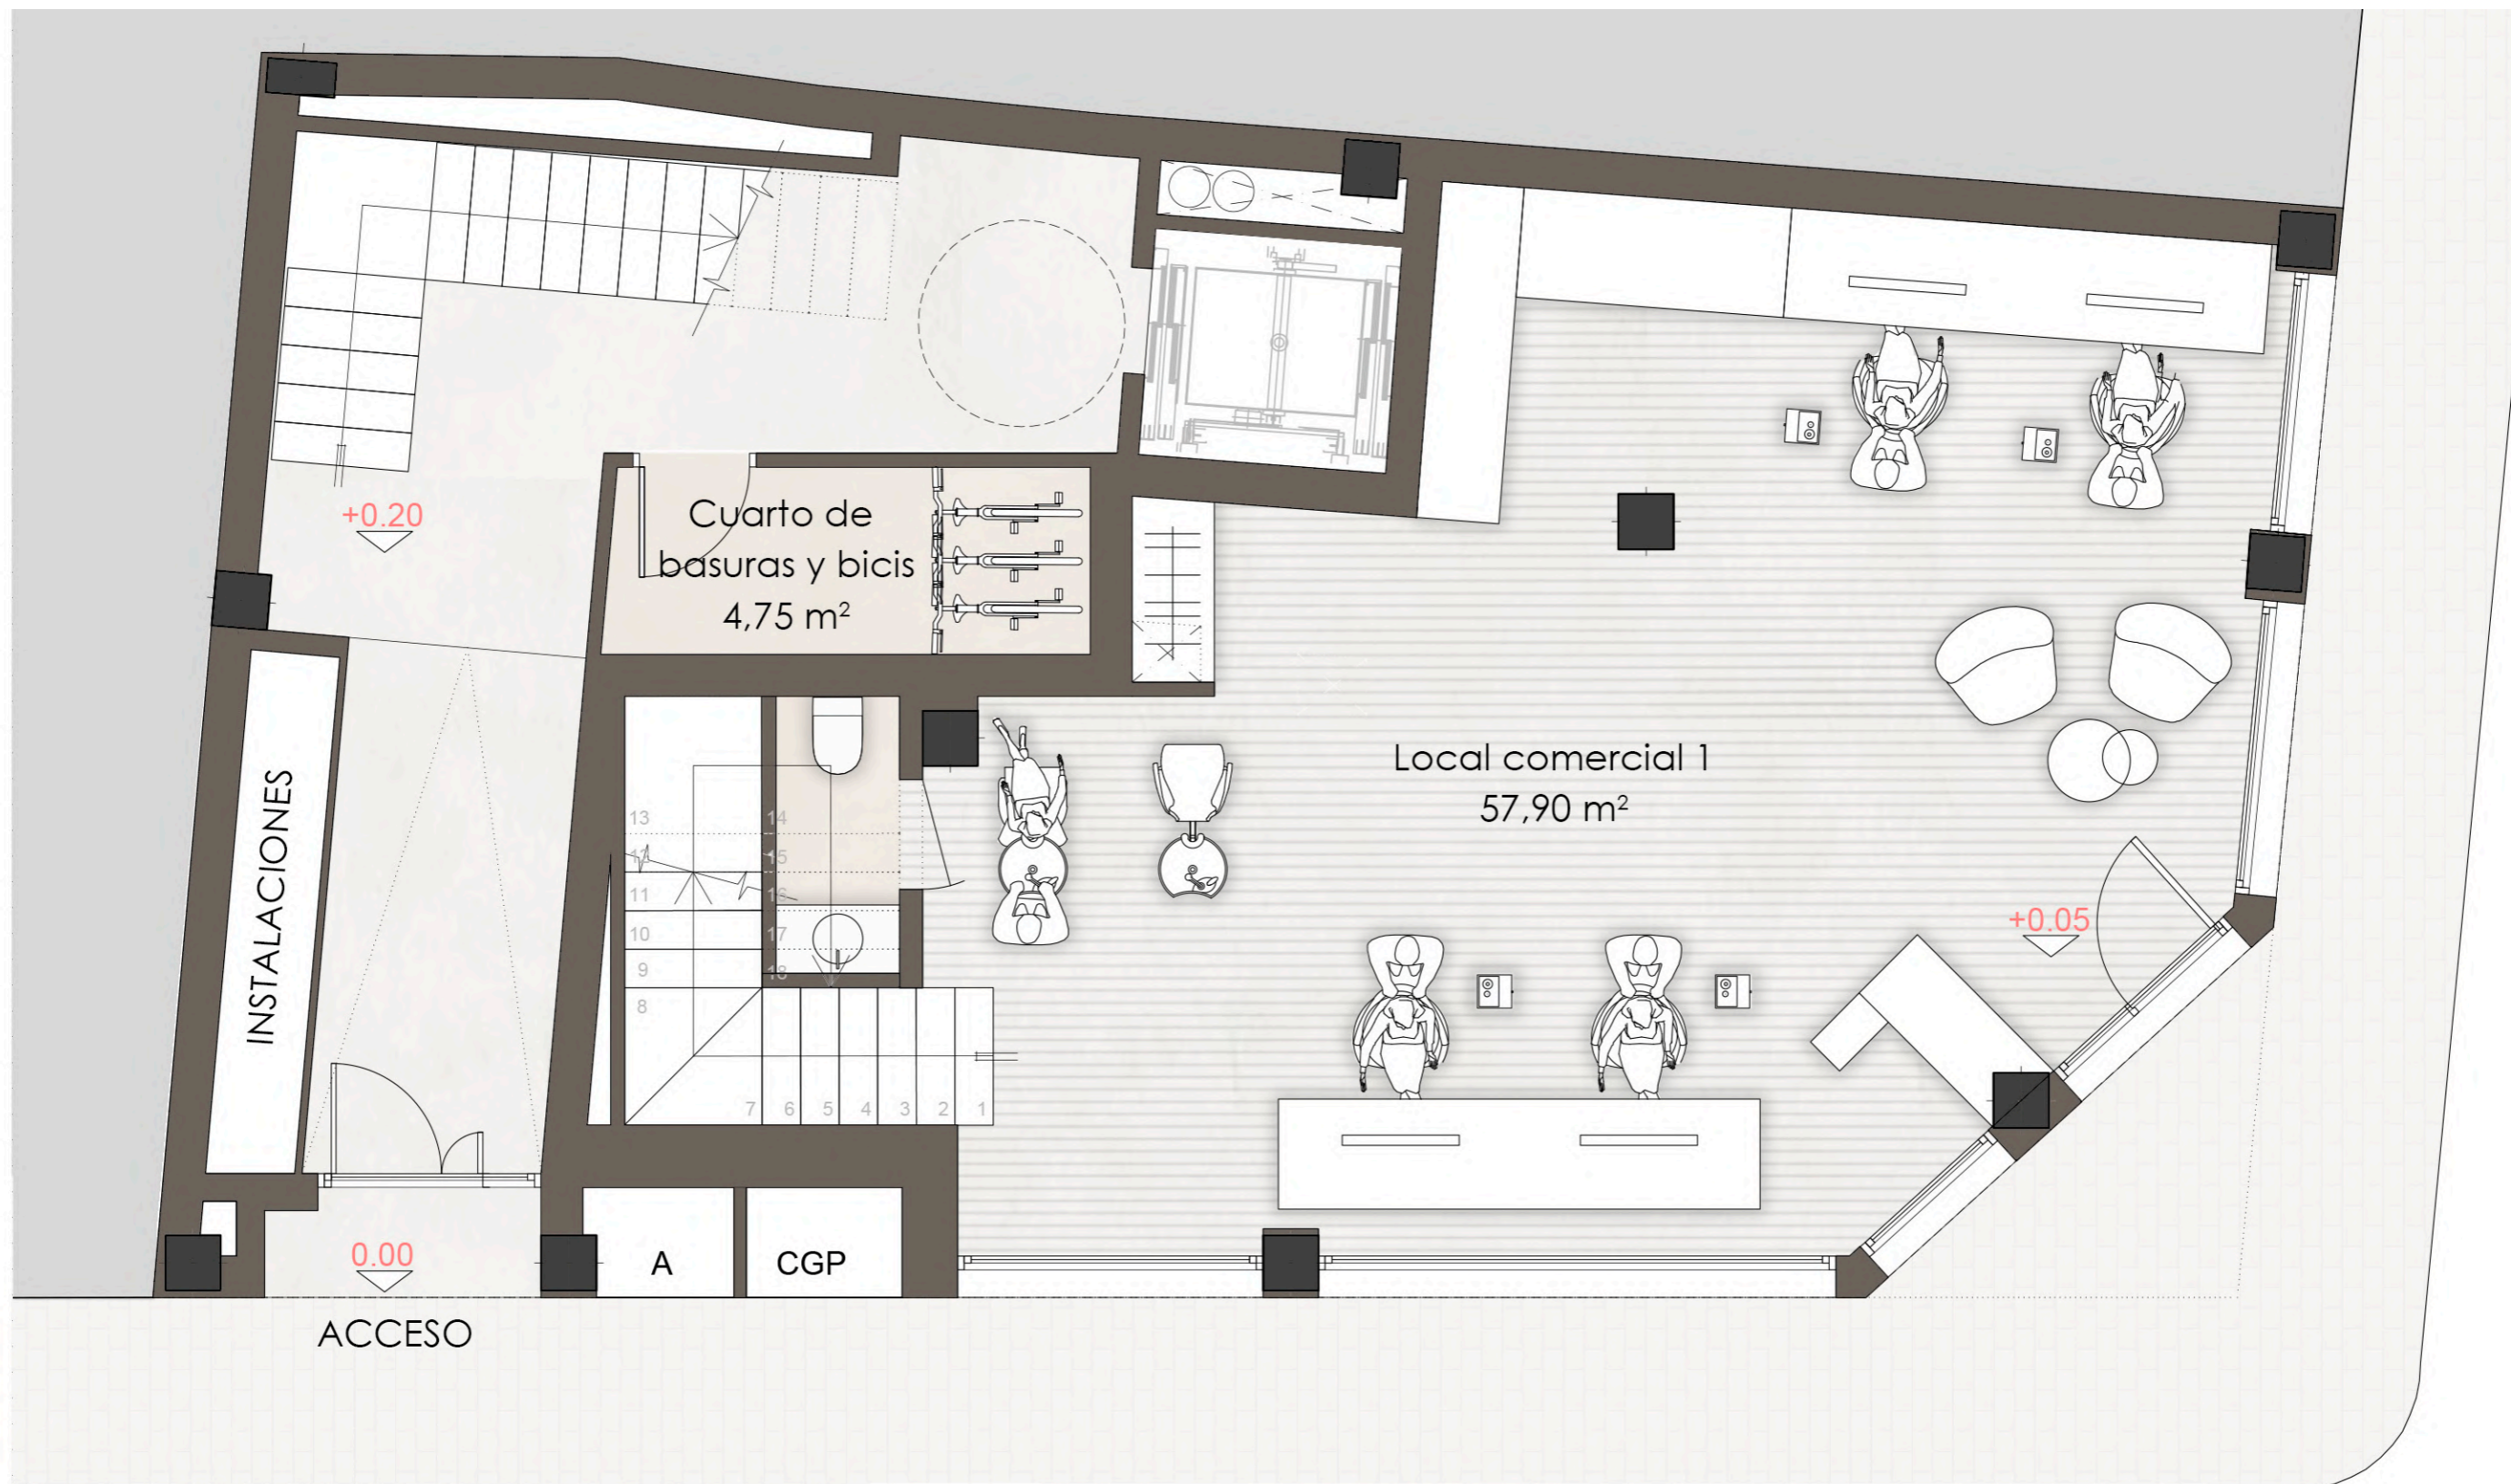


1/50

P. BAJA


LOCAL COMERCIAL 1

SUP. CONSTRUIDA: 76,25 m²
 SUP. ÚTIL: 57,90 m²

* Las superficies indicadas no tienen vinculación contractual y están sujetas a posibles ajustes durante el transcurso de la obra, fruto del desarrollo del proyecto de ejecución.

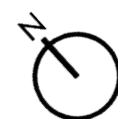

ALTILLO

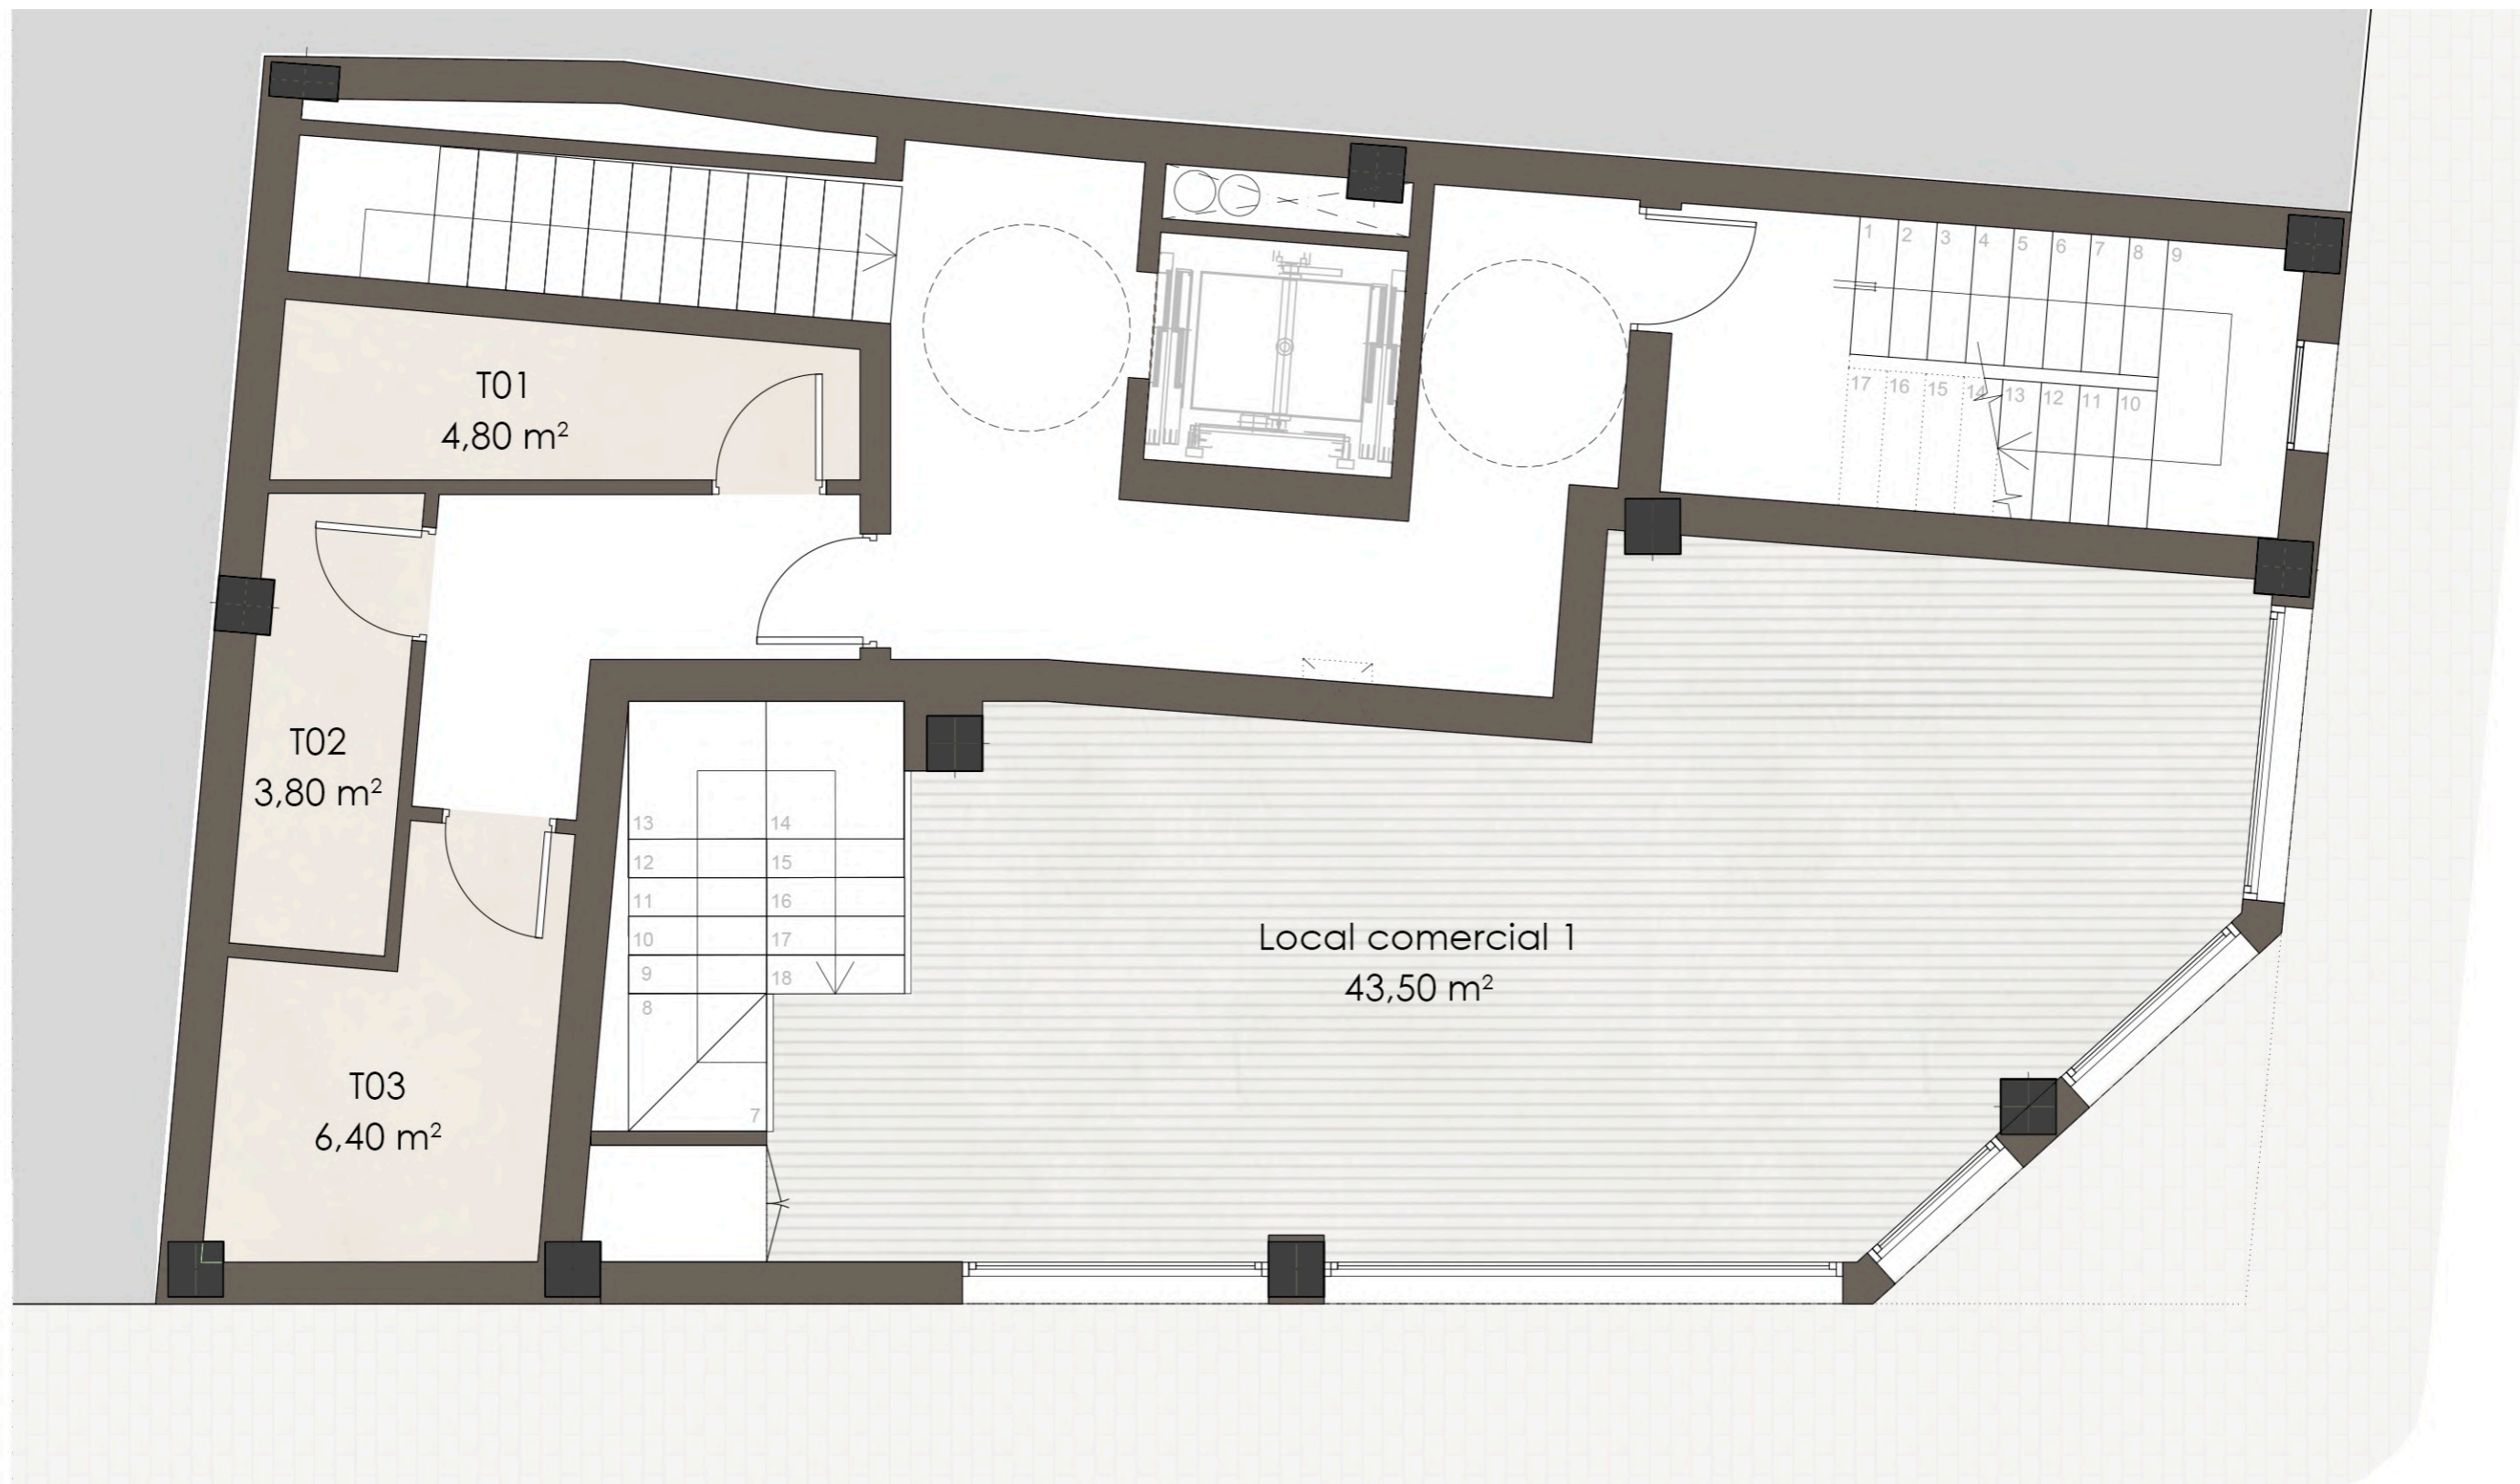

LOCAL COMERCIAL 1


SUP. CONSTRUIDA: 56,80 m²
SUP. ÚTIL: 43,40 m²

TRASTEROS

SUP. ÚTIL TOTAL: 15,00 m²

* Las superficies indicadas no tienen vinculación contractual y están sujetas a posibles ajustes durante el transcurso de la obra, fruto del desarrollo del proyecto de ejecución.



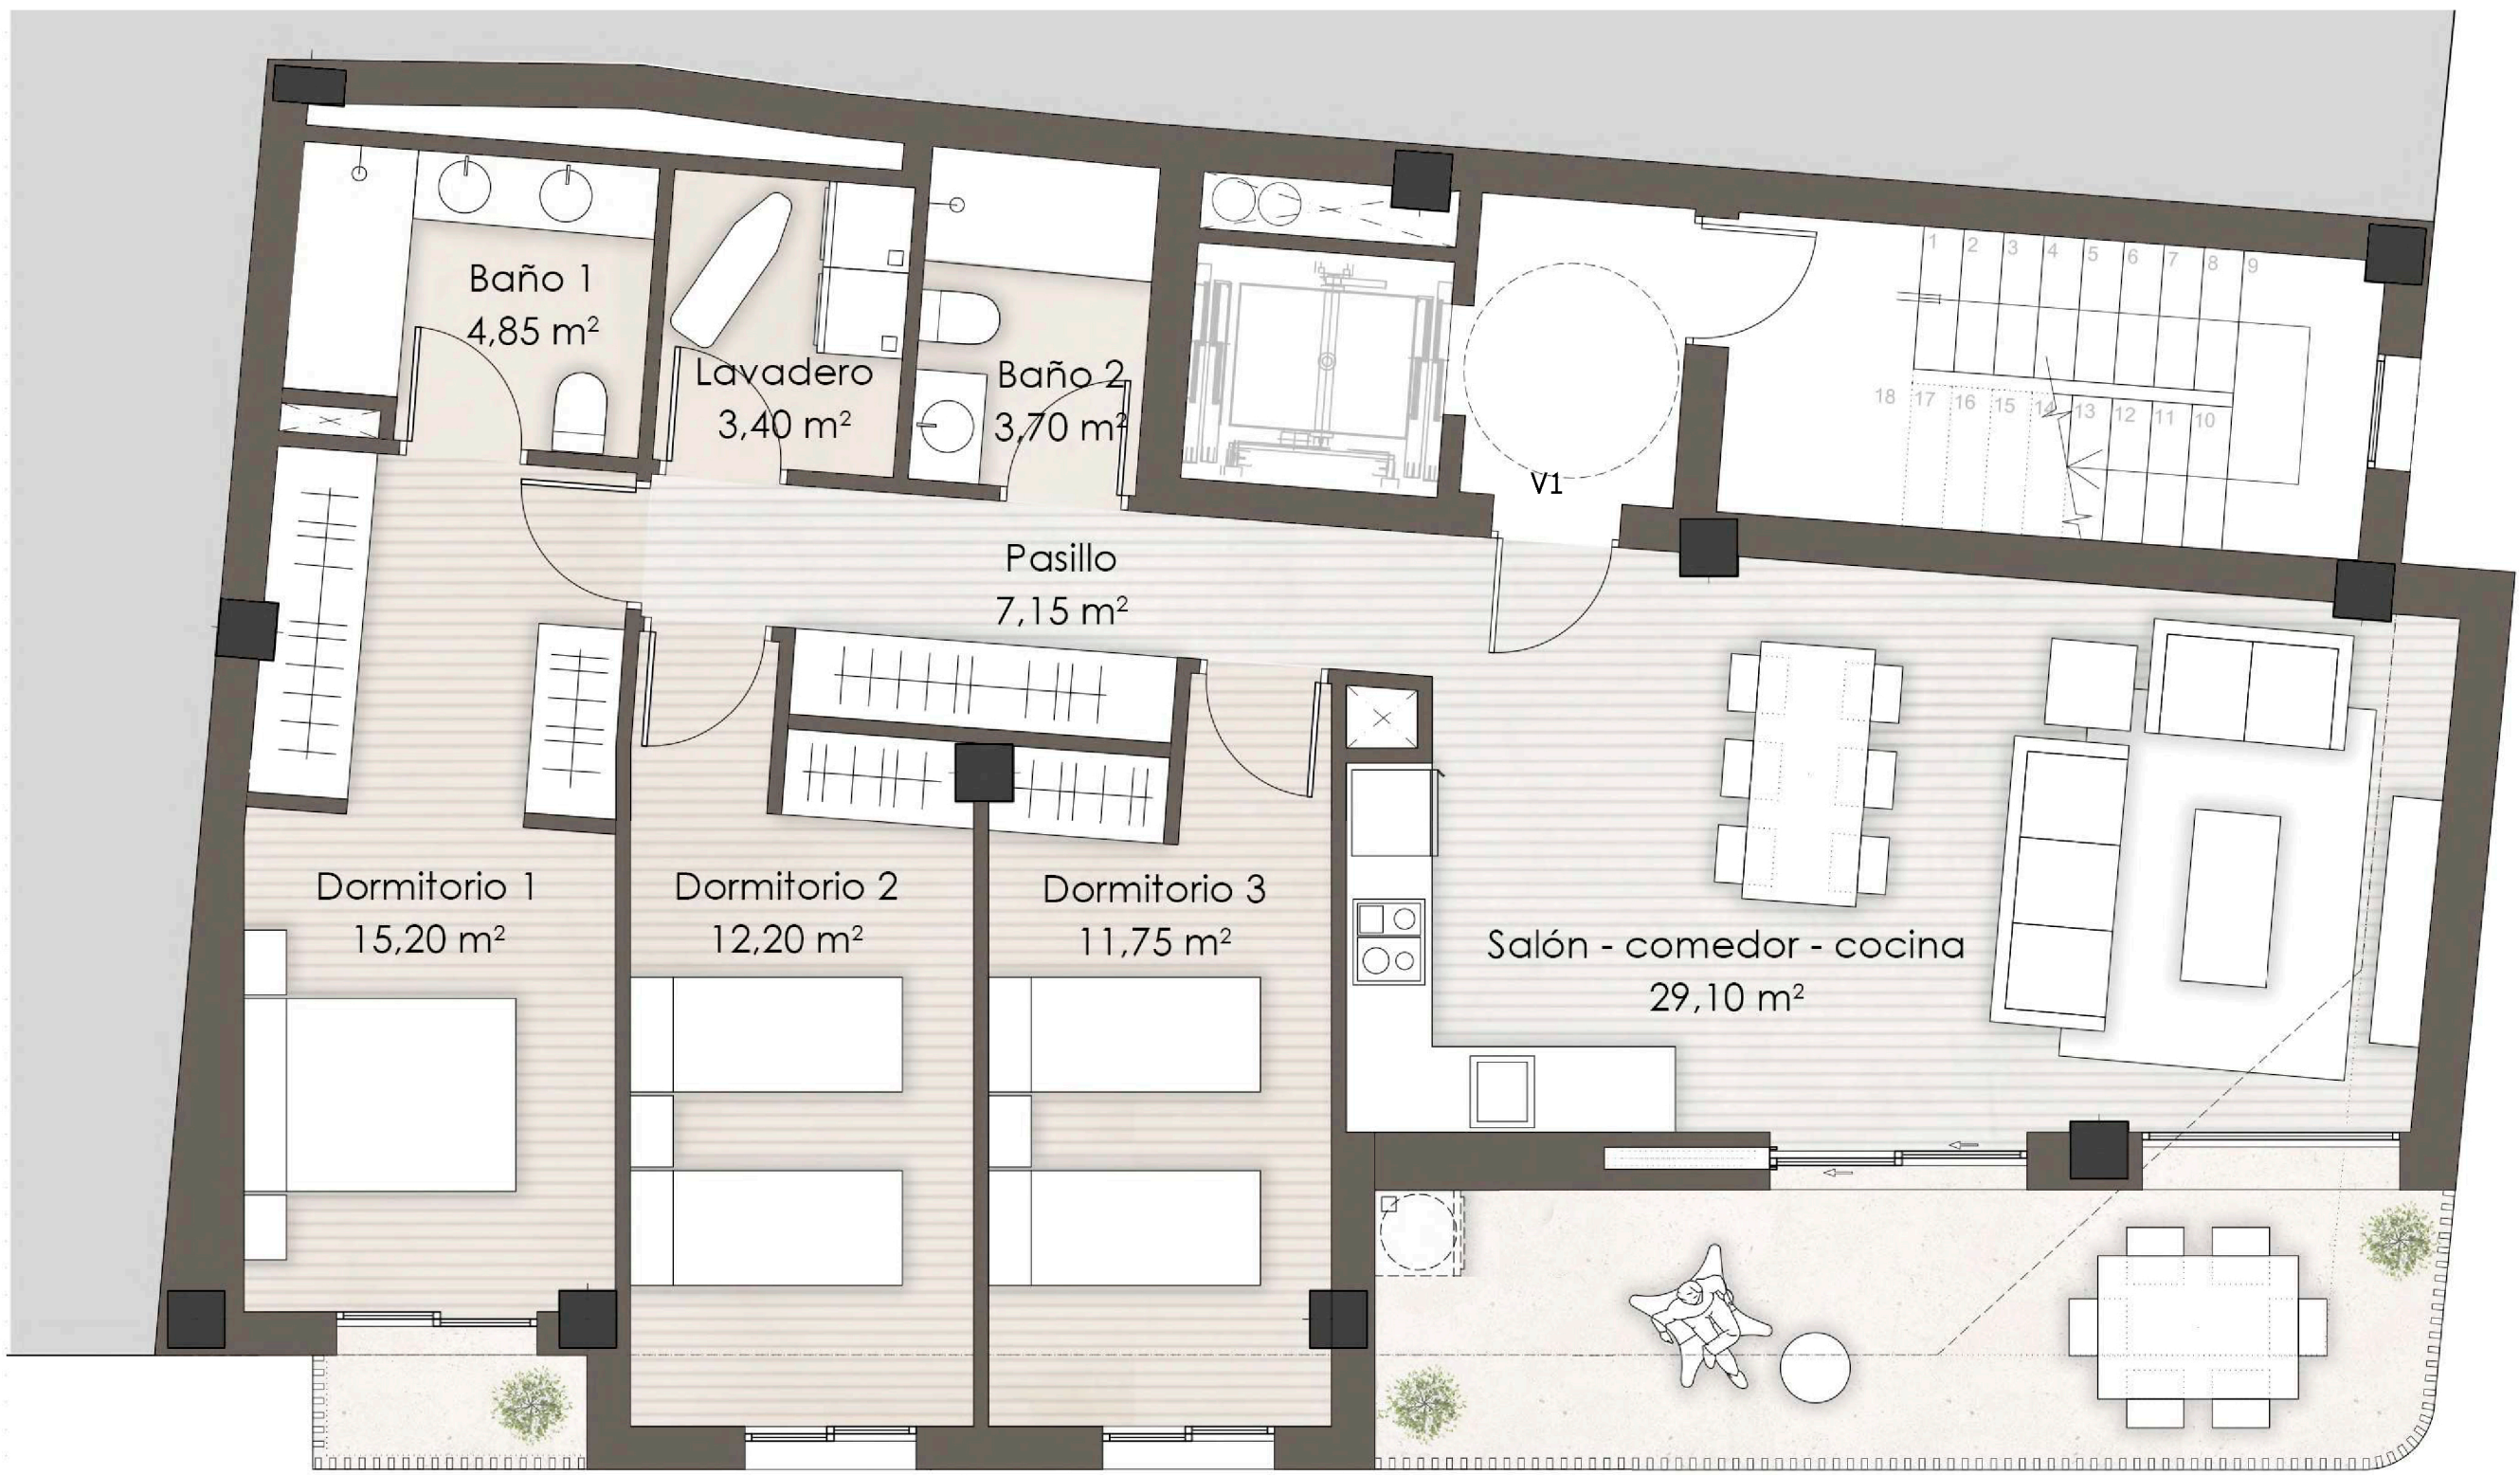


VIVIENDA 1

SUP. CONSTRUIDA:	107,10 m ²
SUP. ÚTIL:	88,20 m ²
SUP. TERRAZA 1:	14,50 m ²
SUP. TERRAZA 2:	1,25 m ²

* Las superficies indicadas no tienen vinculación contractual y están sujetas a posibles ajustes durante el transcurso de la obra, fruto del desarrollo del proyecto de ejecución.




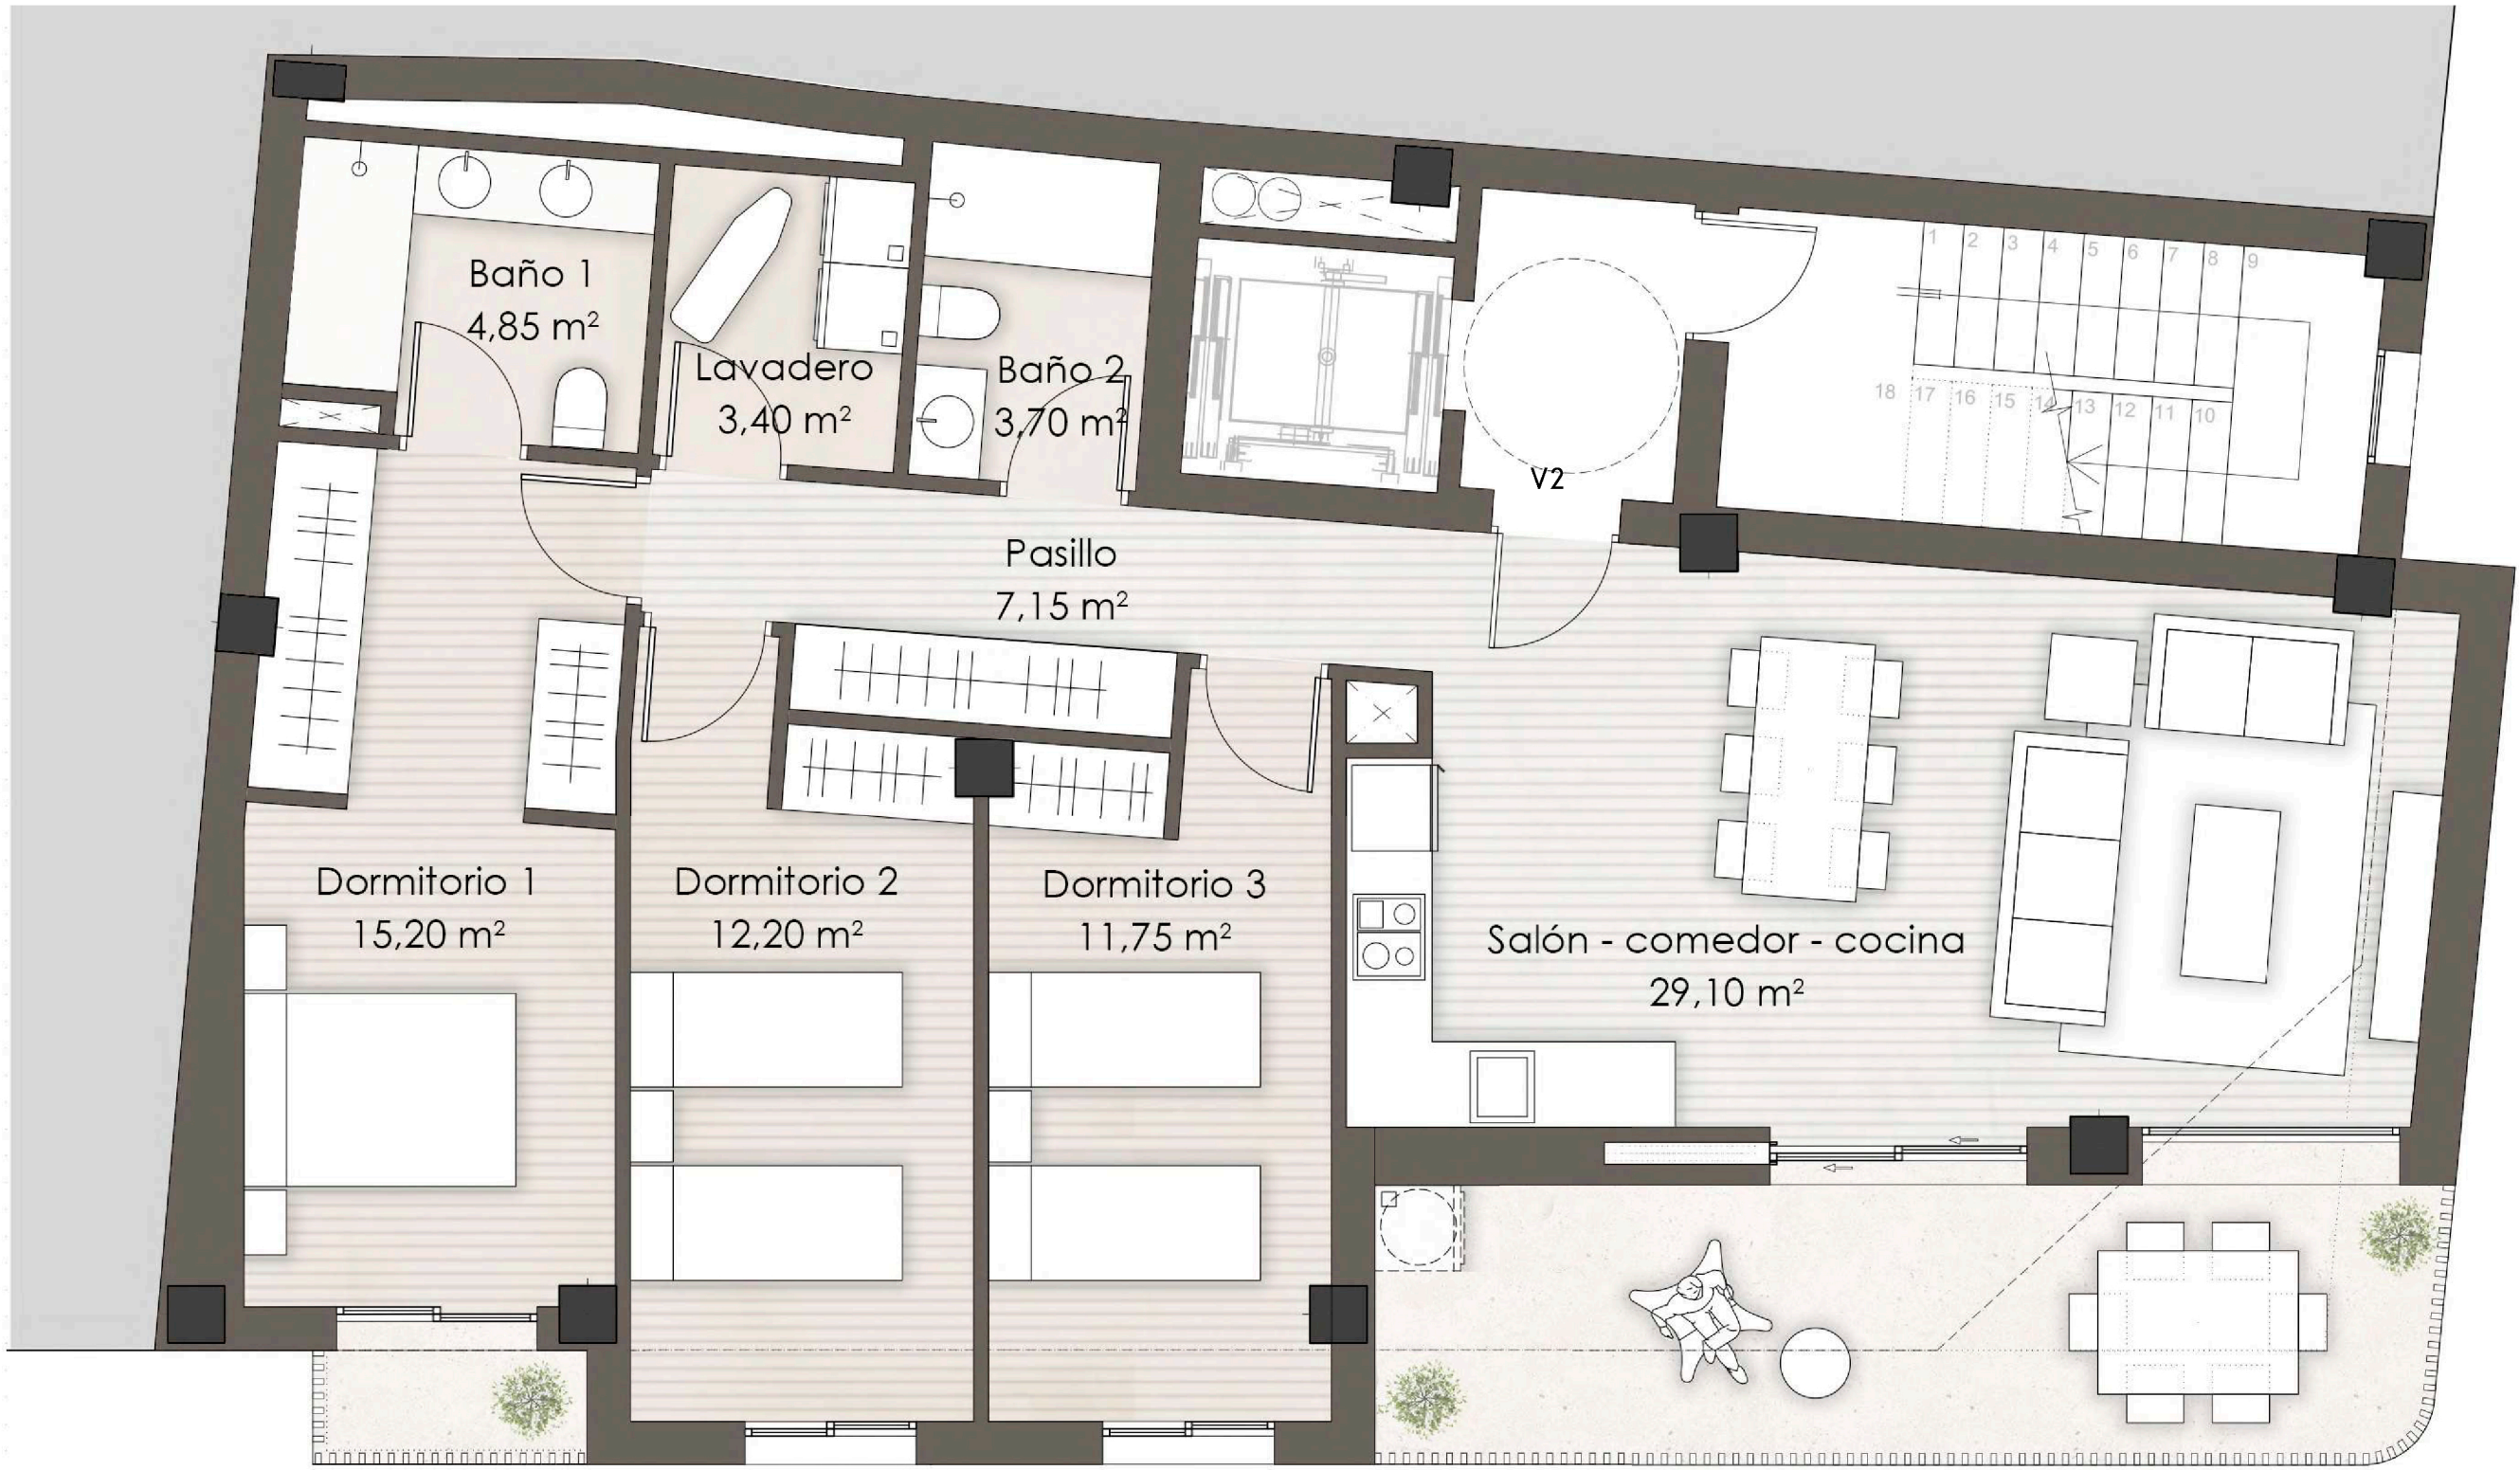


VIVIENDA 2

SUP. CONSTRUIDA:	107,10 m ²
SUP. ÚTIL:	88,20 m ²
SUP. TERRAZA 1:	14,50 m ²
SUP. TERRAZA 2:	1,25 m ²

* Las superficies indicadas no tienen vinculación contractual y están sujetas a posibles ajustes durante el transcurso de la obra, fruto del desarrollo del proyecto de ejecución.

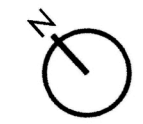


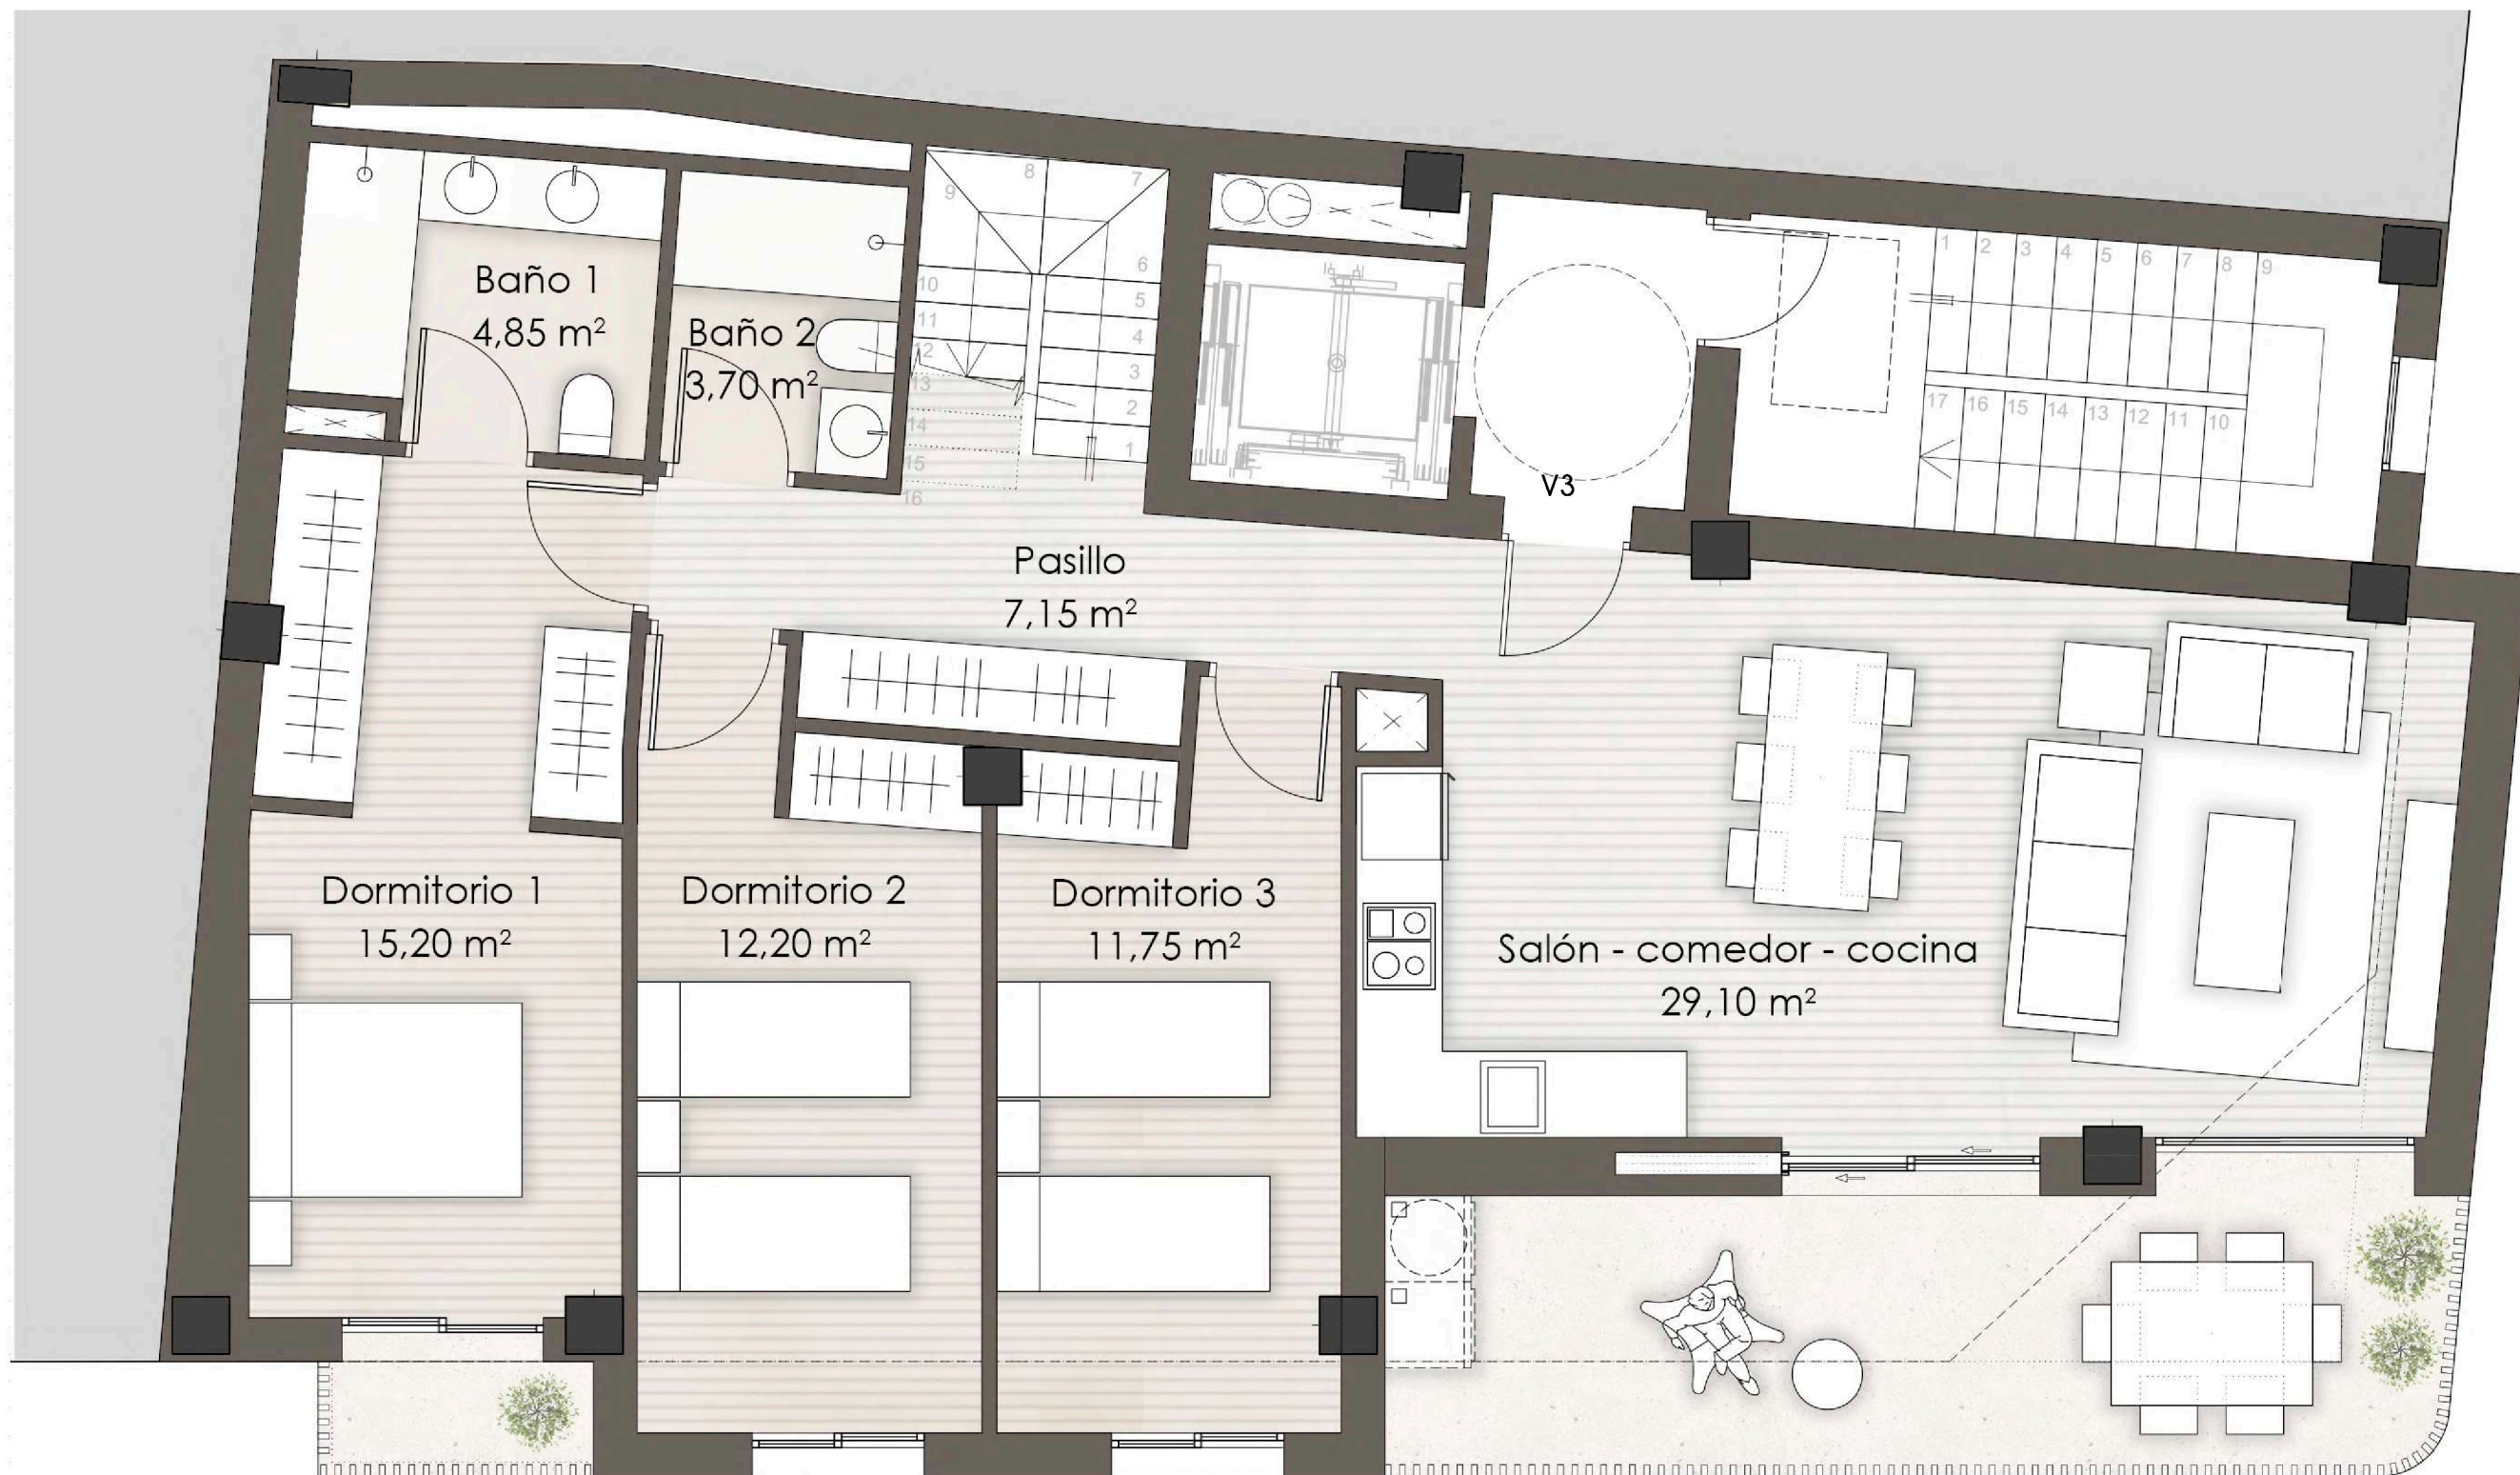


VIVIENDA 3

SUP. CONSTRUIDA:	138,30 m ²
SUP. ÚTIL:	109,70 m ²
SUP. TERRAZA 1:	14,50 m ²
SUP. TERRAZA 2:	1,25 m ²
SUP. SOLARIUM-PISCINA:	87,70 m ²

* Las superficies indicadas no tienen vinculación contractual y están sujetas a posibles ajustes durante el transcurso de la obra, fruto del desarrollo del proyecto de ejecución.

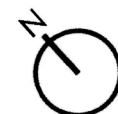

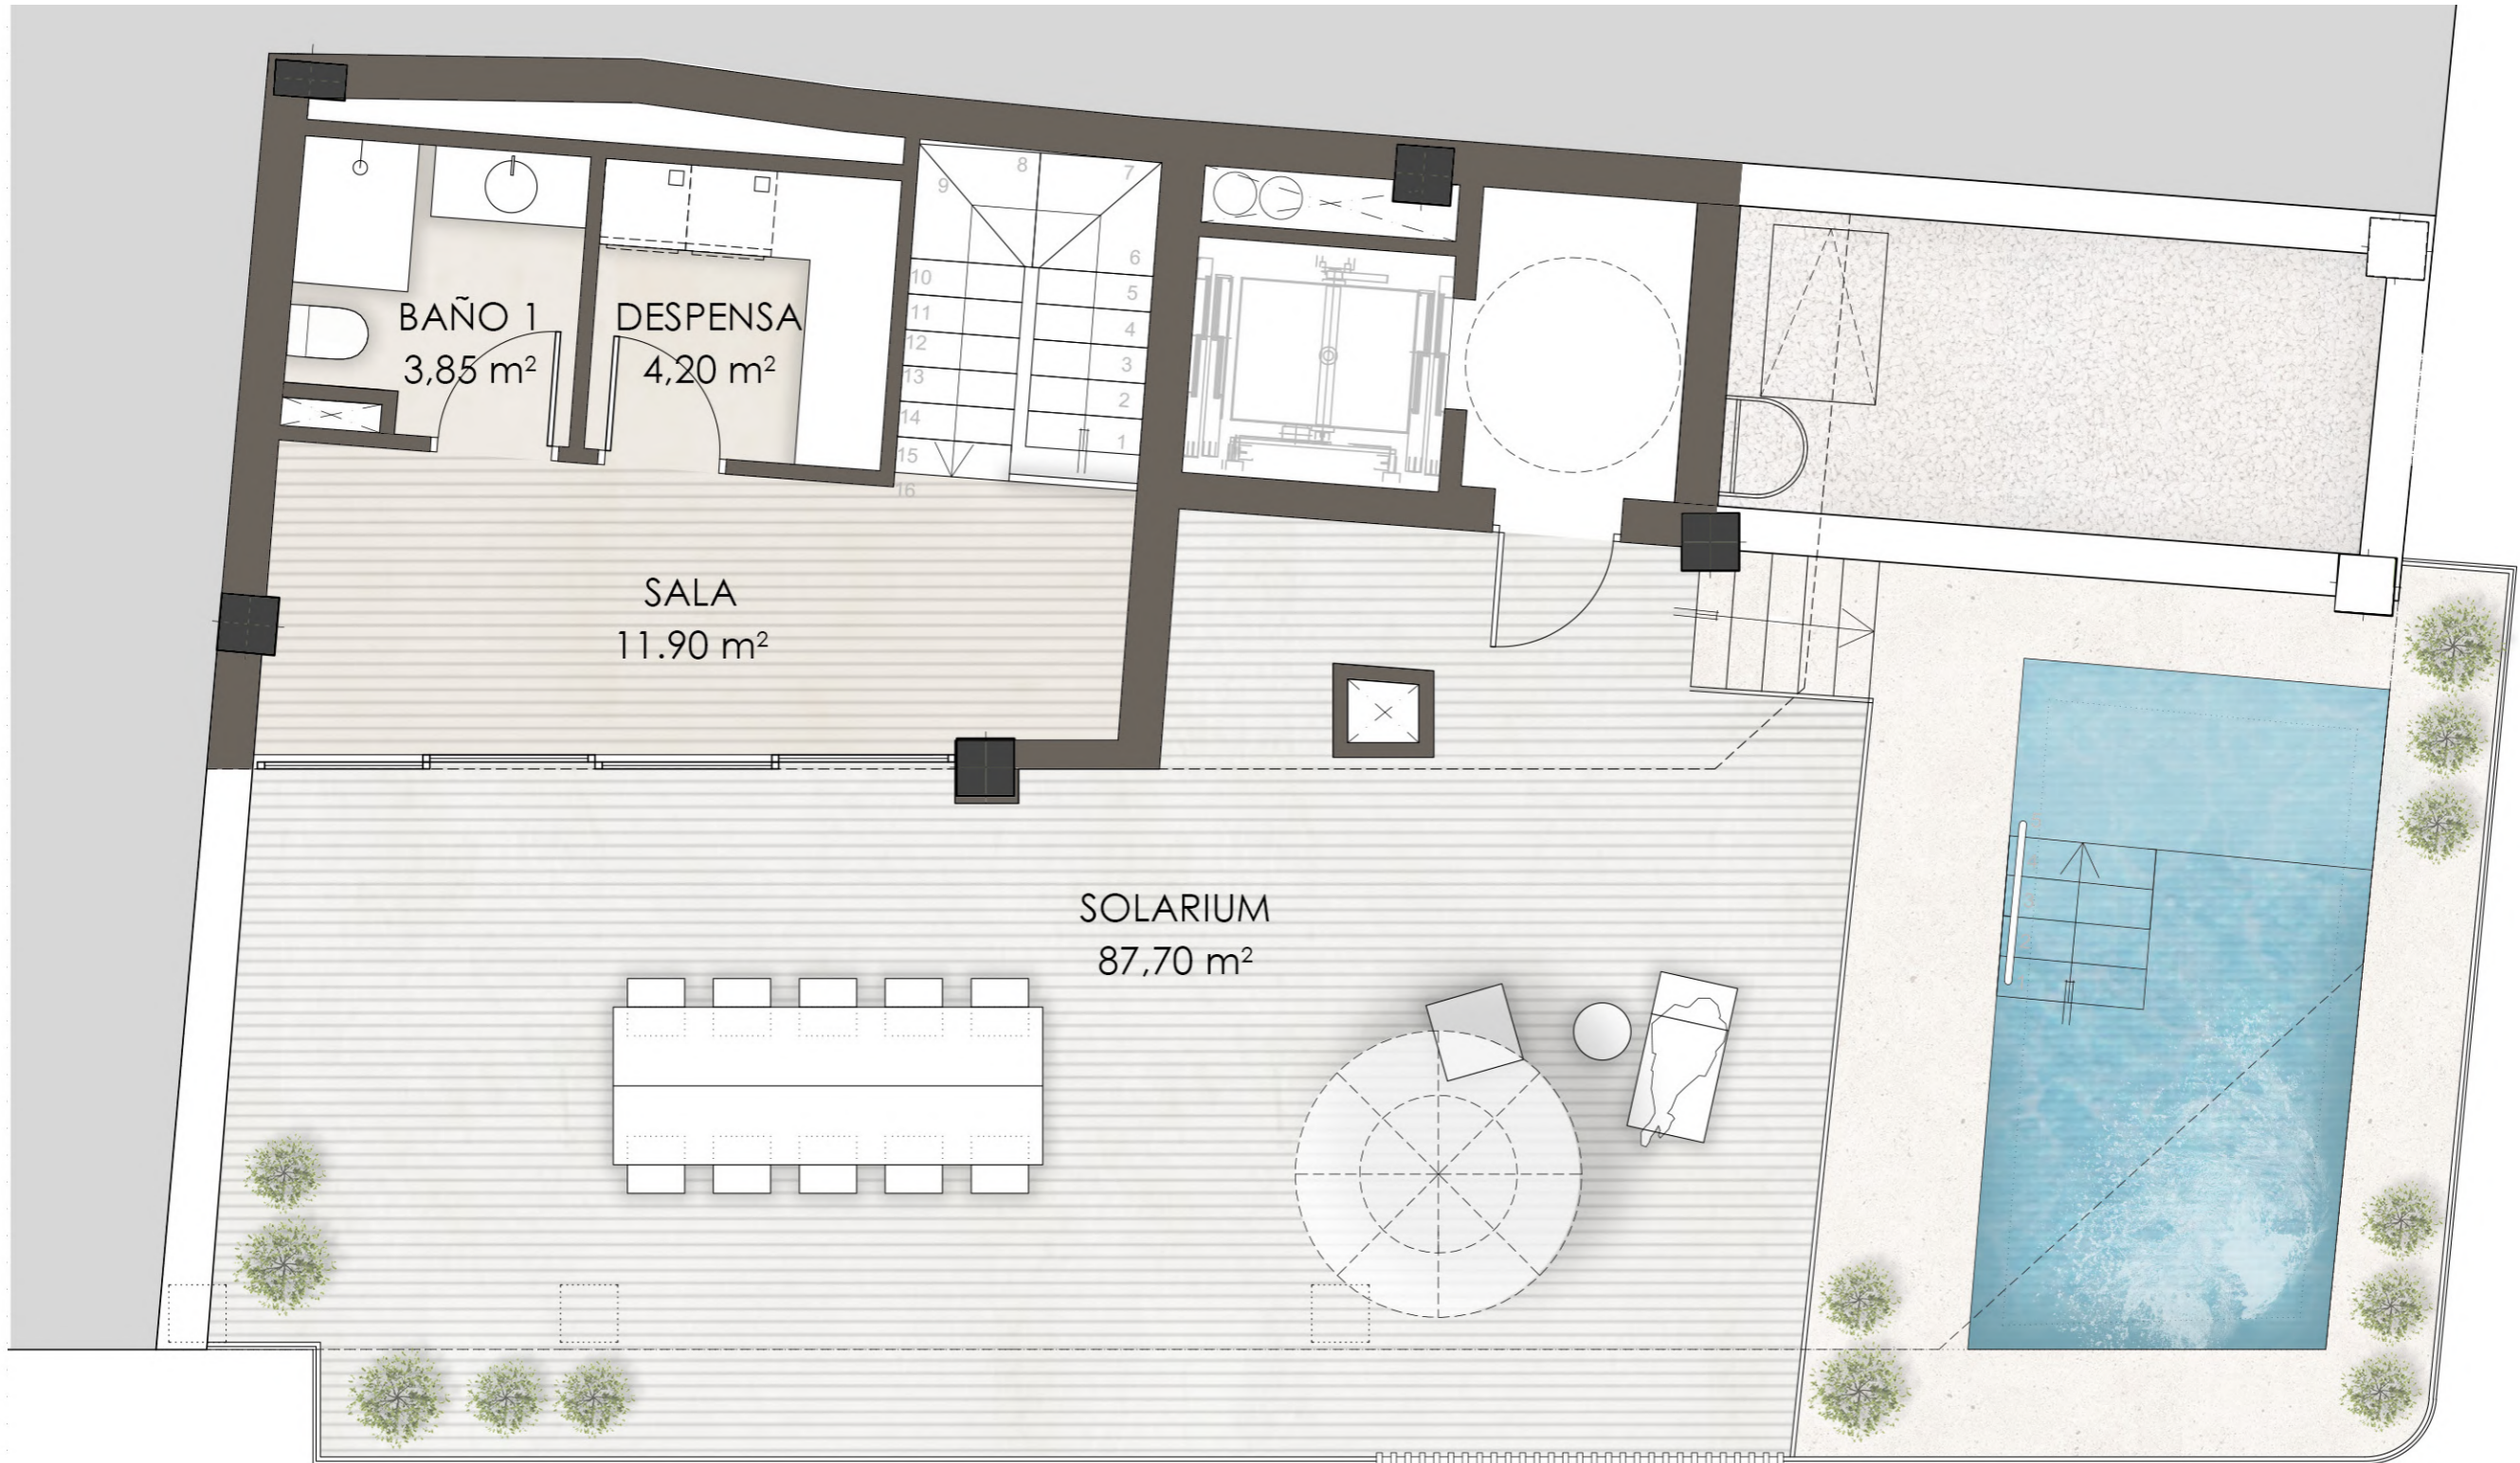


VIVIENDA 3

SUP. CONSTRUIDA:	138,30 m ²
SUP. ÚTIL:	104,50 m ²
SUP. TERRAZA 1:	14,85 m ²
SUP. TERRAZA 2:	1,25 m ²
SUP. SOLARIUM-PISCINA:	87,80 m ²

* Las superficies indicadas no tienen vinculación contractual y están sujetas a posibles ajustes durante el transcurso de la obra, fruto del desarrollo del proyecto de ejecución.



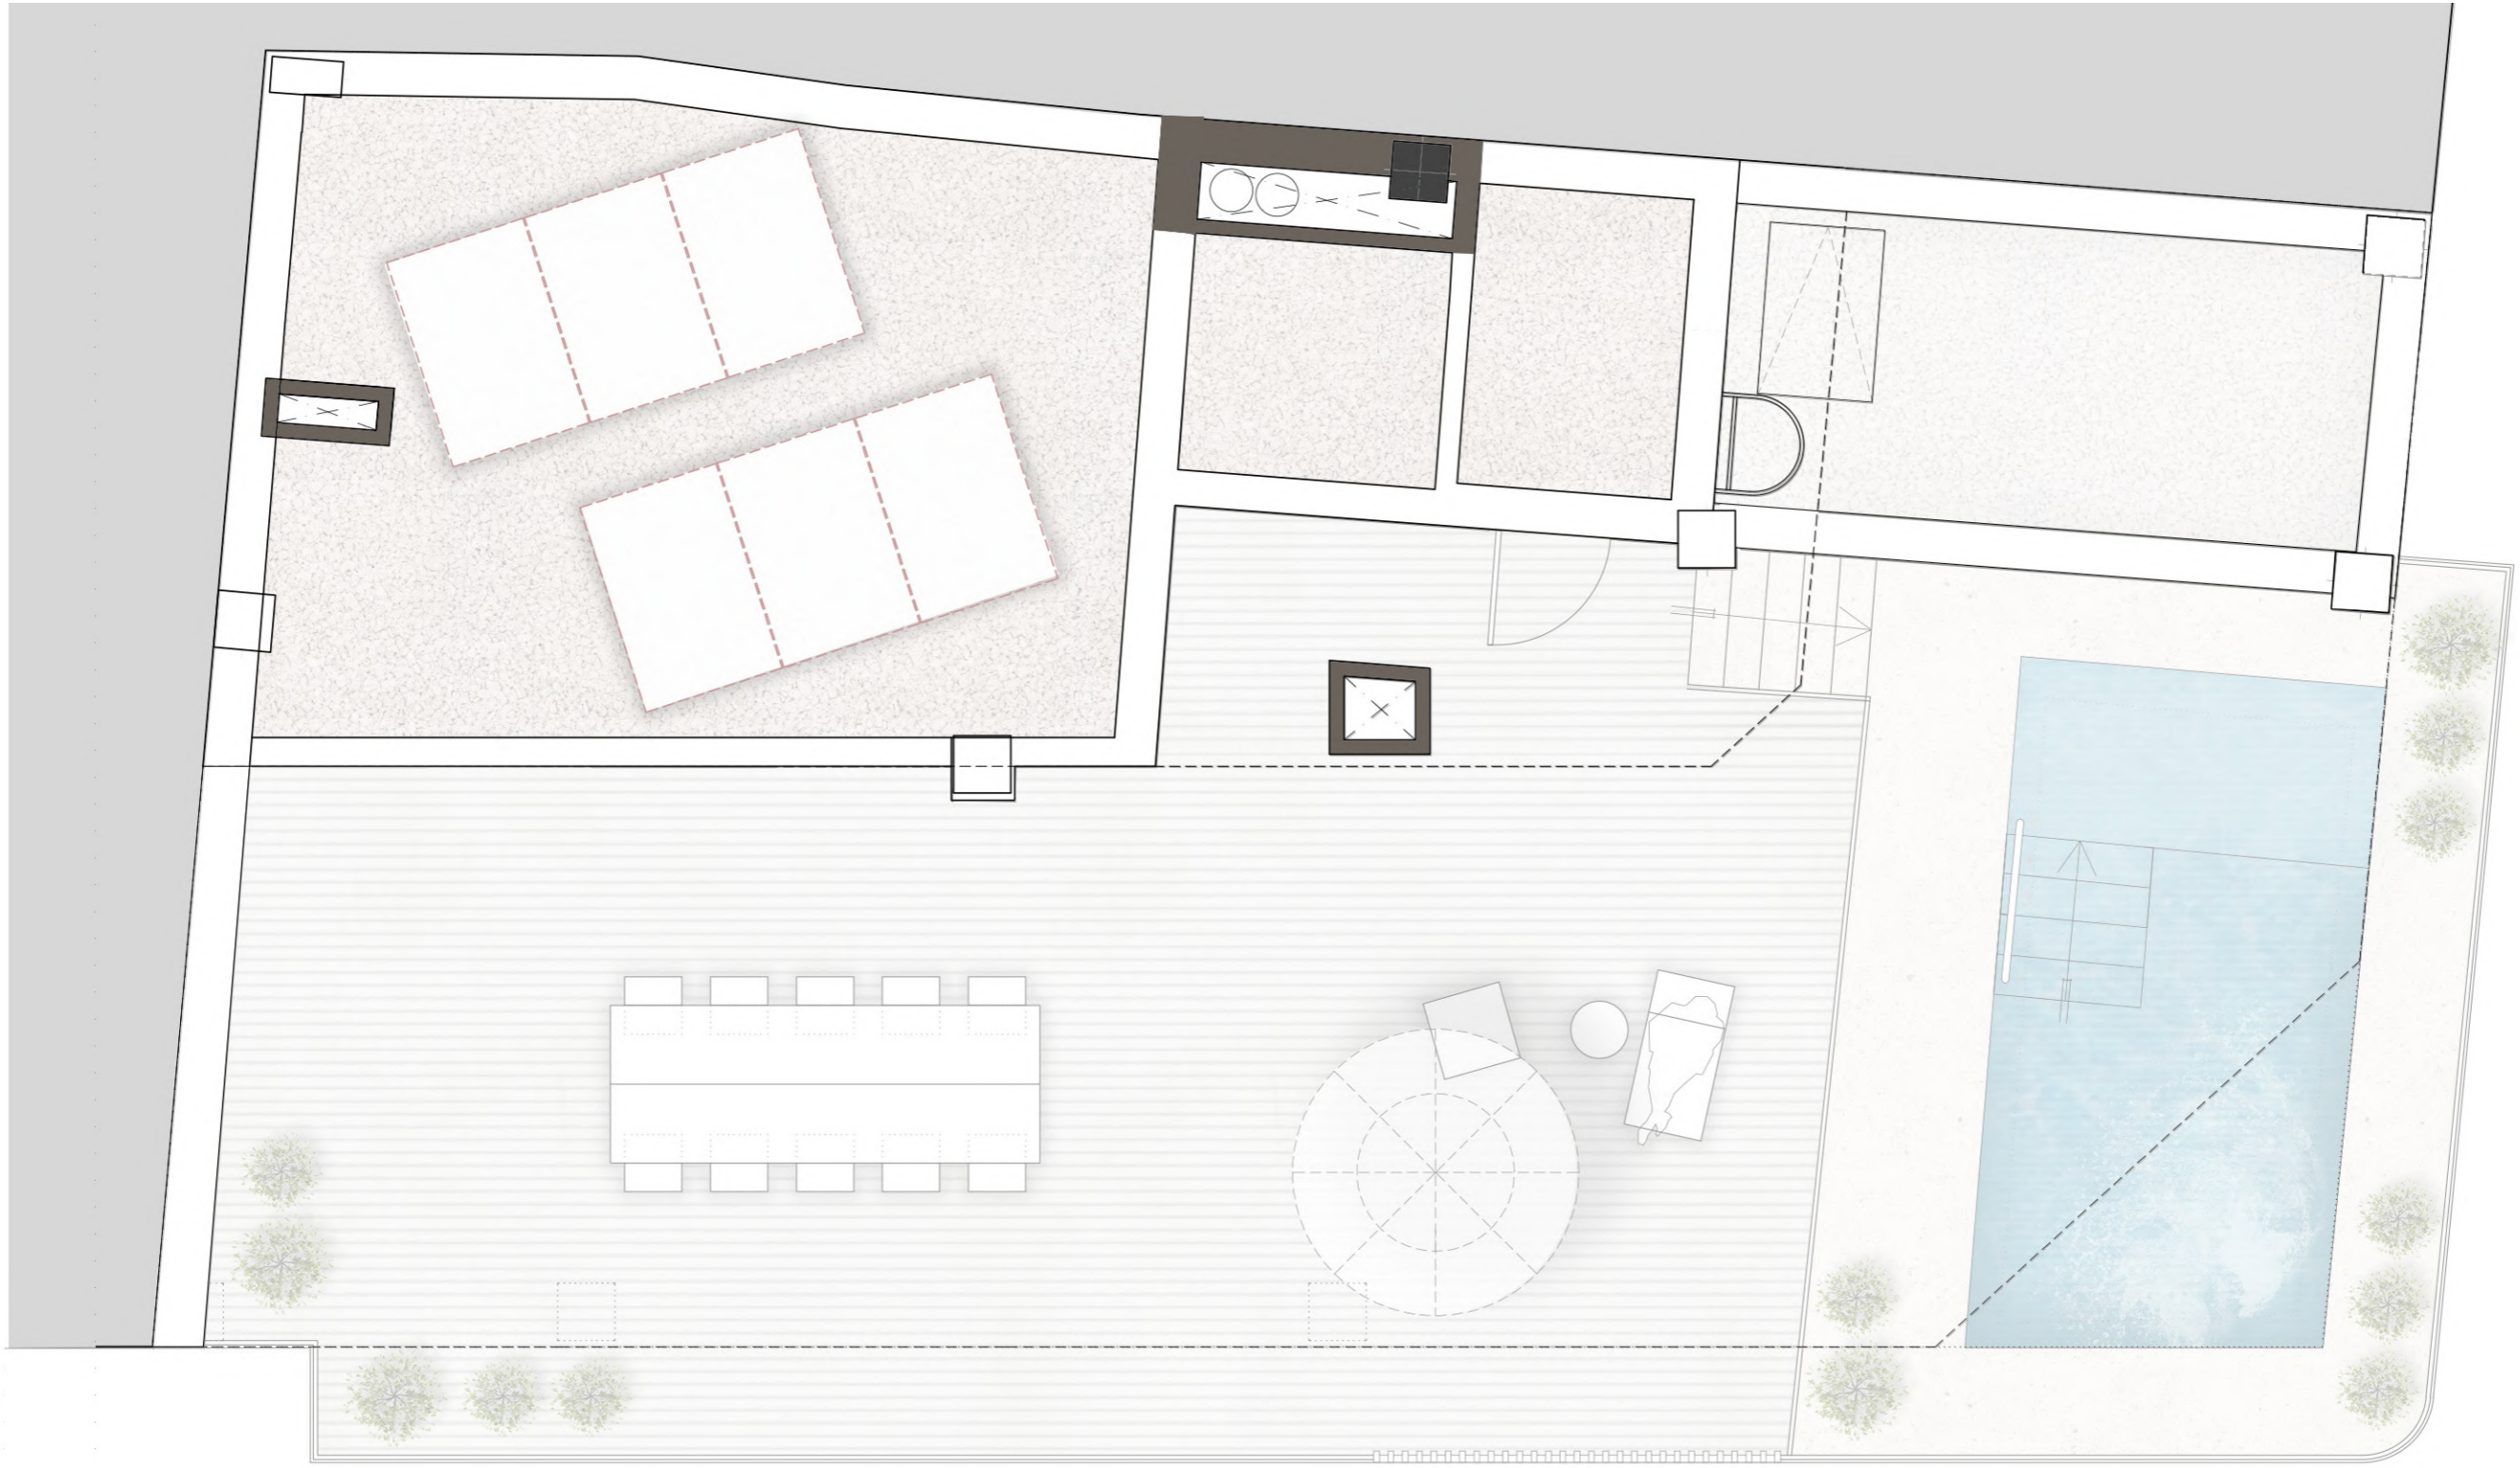

* Las superficies indicadas no tienen vinculación contractual y están sujetas a posibles ajustes durante el transcurso de la obra, fruto del desarrollo del proyecto de ejecución.

P. CUBIERTA



INFOGRAFÍAS

Las imágenes tienen carácter orientativo, sin vinculación contractual. La sociedad Promotora se reserva el derecho a realizar durante el transcurso de la obra las modificaciones que estime oportunas fruto del desarrollo del proyecto de ejecución.





















NOARA
PROMOCIONES