


SOHO GUARDAMAR

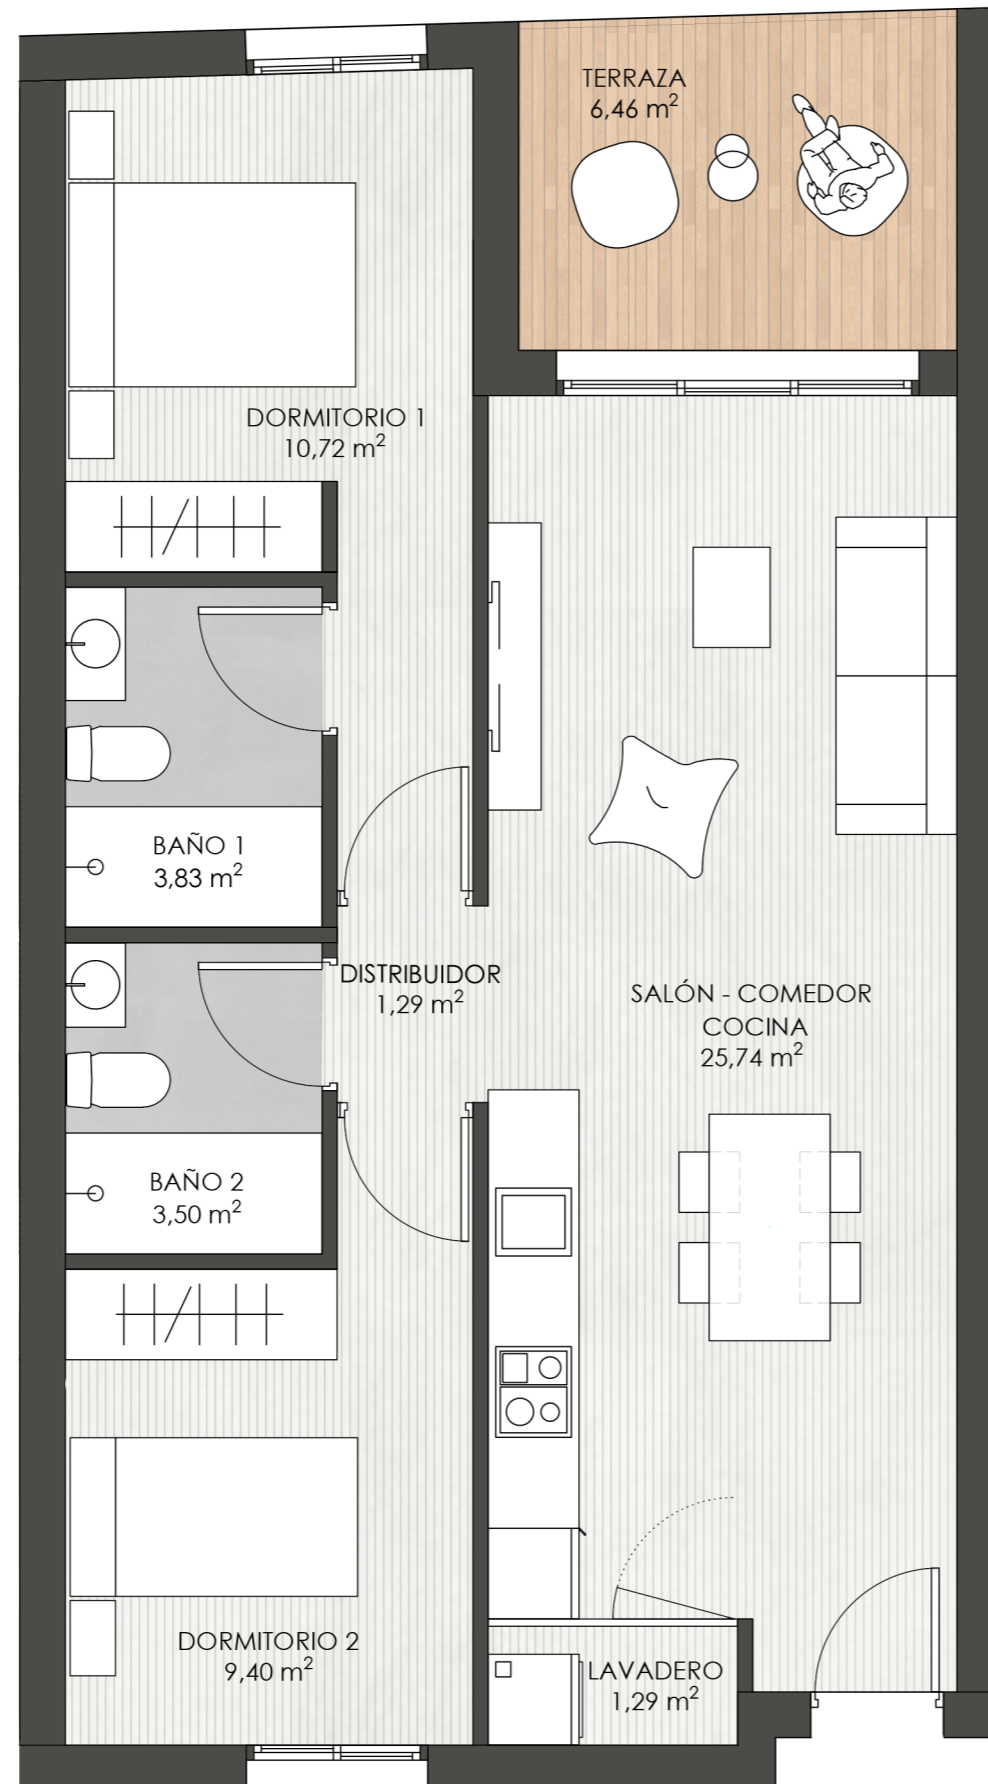

SUPERFICIES

Sup. Construida: 65,05m²


Sup. Útil: 55,77m²

Sup. Terraza: 6,46m²



Nivel 2 cota +4,71m

ESCALERA 1 VIVIENDA 3

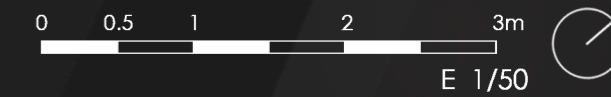

* Las superficies indicadas no tienen vinculación contractual y están sujetas a posibles ajustes durante el transcurso de la obra, fruto del desarrollo del proyecto de ejecución.