


SOHO GUARDAMAR

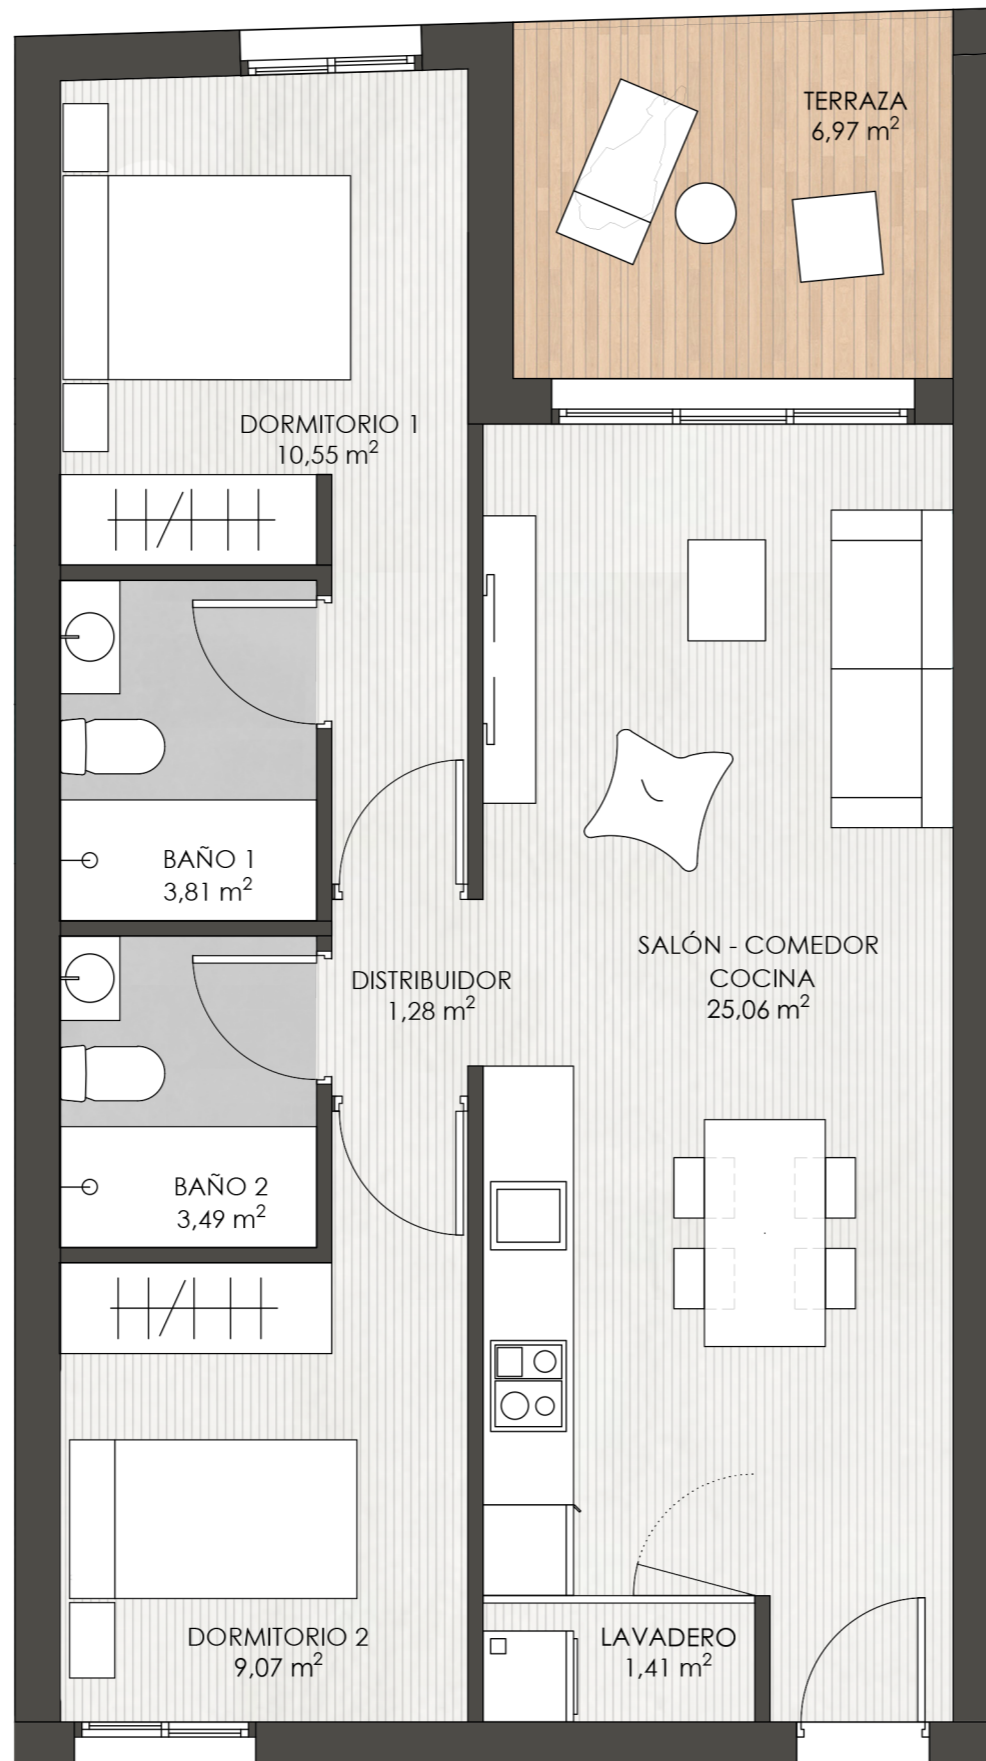

SUPERFICIES

Sup. Construida: 63,23m²


Sup. Útil: 54,67m²

Sup. Terraza: 6,97m²



Nivel 2 cota +4,71m

ESCALERA 1 VIVIENDA 4

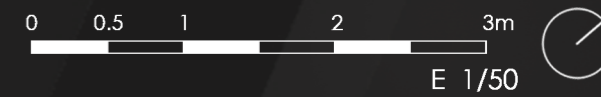

* Las superficies indicadas no tienen vinculación contractual y están sujetas a posibles ajustes durante el transcurso de la obra, fruto del desarrollo del proyecto de ejecución.