


SOHO GUARDAMAR



SUPERFICIES

| | |
|------------------|---------------------|
| Sup. Construida: | 85,28m ² |
| Sup. Útil: | 71,98m ² |
| Sup. Terraza: | 14,97m ² |

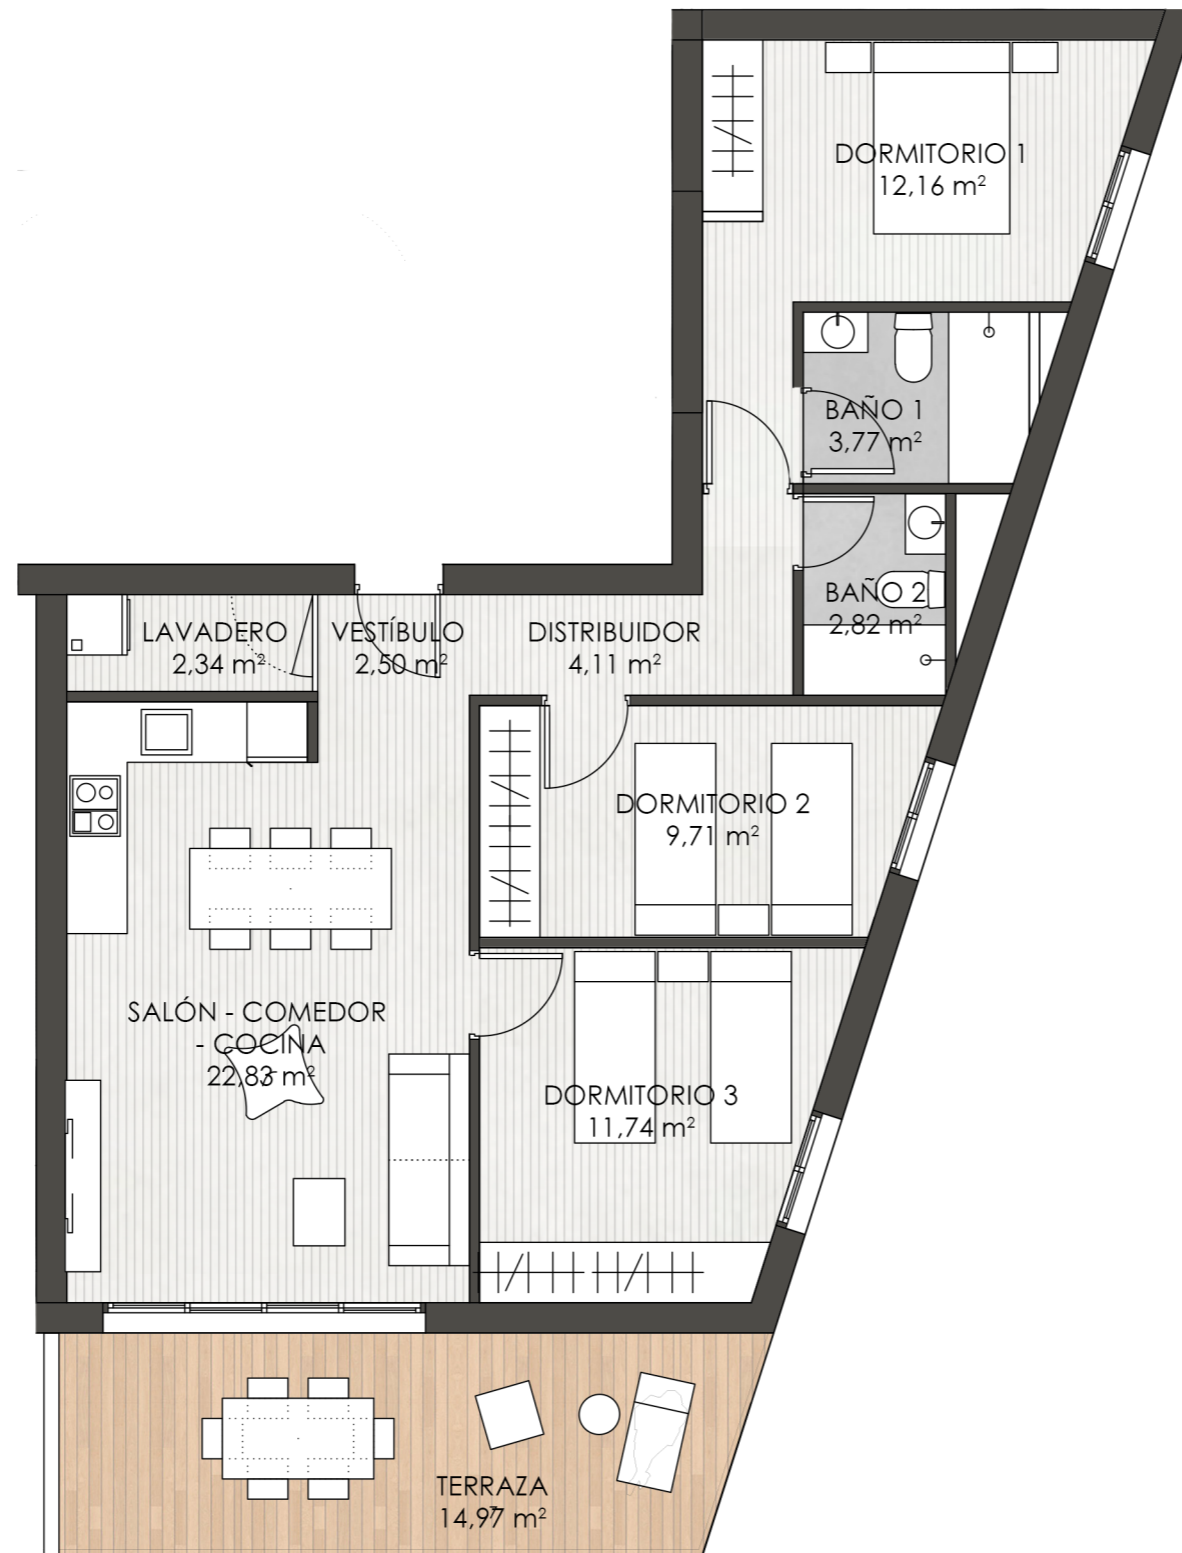

Nivel 3 cota +6,33m

ESCALERA 1 VIVIENDA 6



* Las superficies indicadas no tienen vinculación contractual y están sujetas a posibles ajustes durante el transcurso de la obra, fruto del desarrollo del proyecto de ejecución.