


SOHO GUARDAMAR




SUPERFICIES

Sup. Construida:	69,42m ²
Sup. Útil:	59,74m ²
Sup. Terraza:	9,11m ²

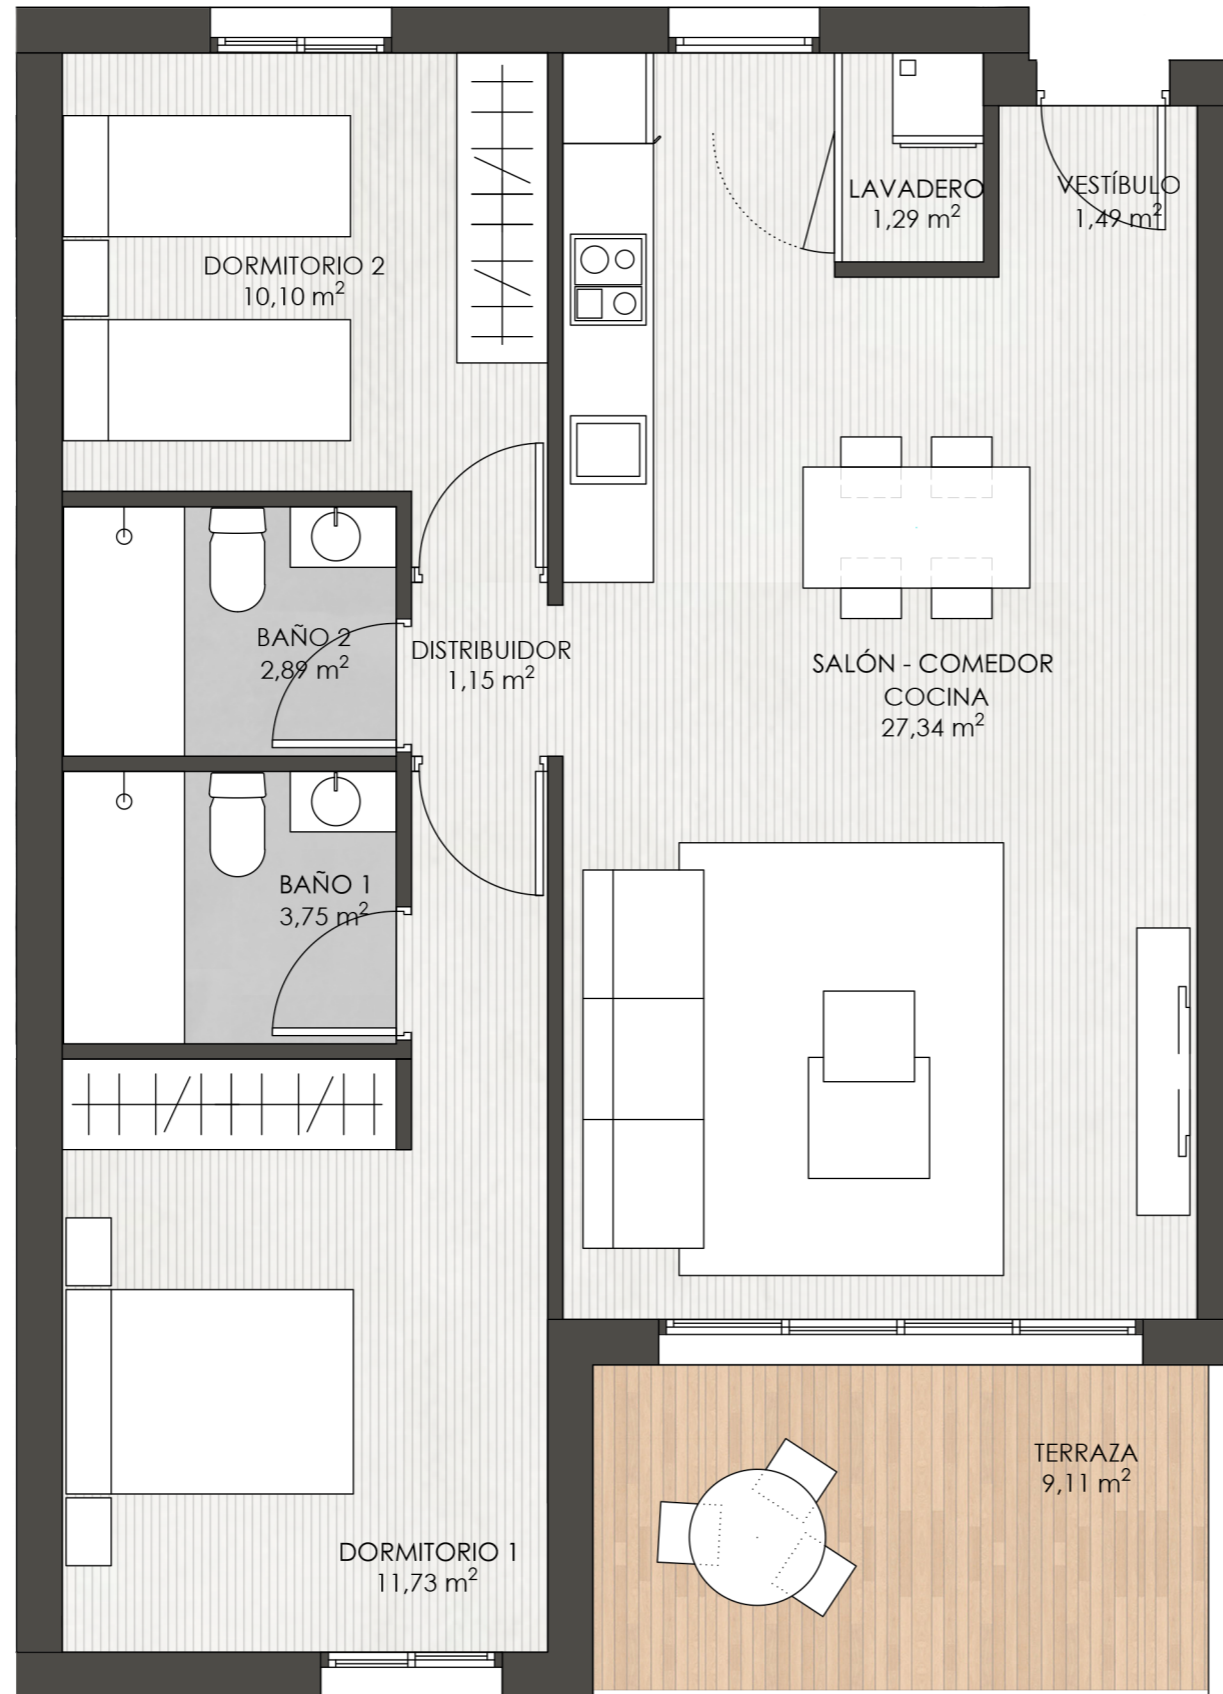

Nivel 3 cota +6,33m

ESCALERA 1 VIVIENDA 7

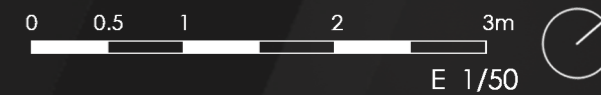

* Las superficies indicadas no tienen vinculación contractual y están sujetas a posibles ajustes durante el transcurso de la obra, fruto del desarrollo del proyecto de ejecución.