


SOHO GUARDAMAR




SUPERFICIES

Sup. Construida:	63,23m ²
Sup. Útil:	54,68m ²
Sup. Terraza:	6,97m ²

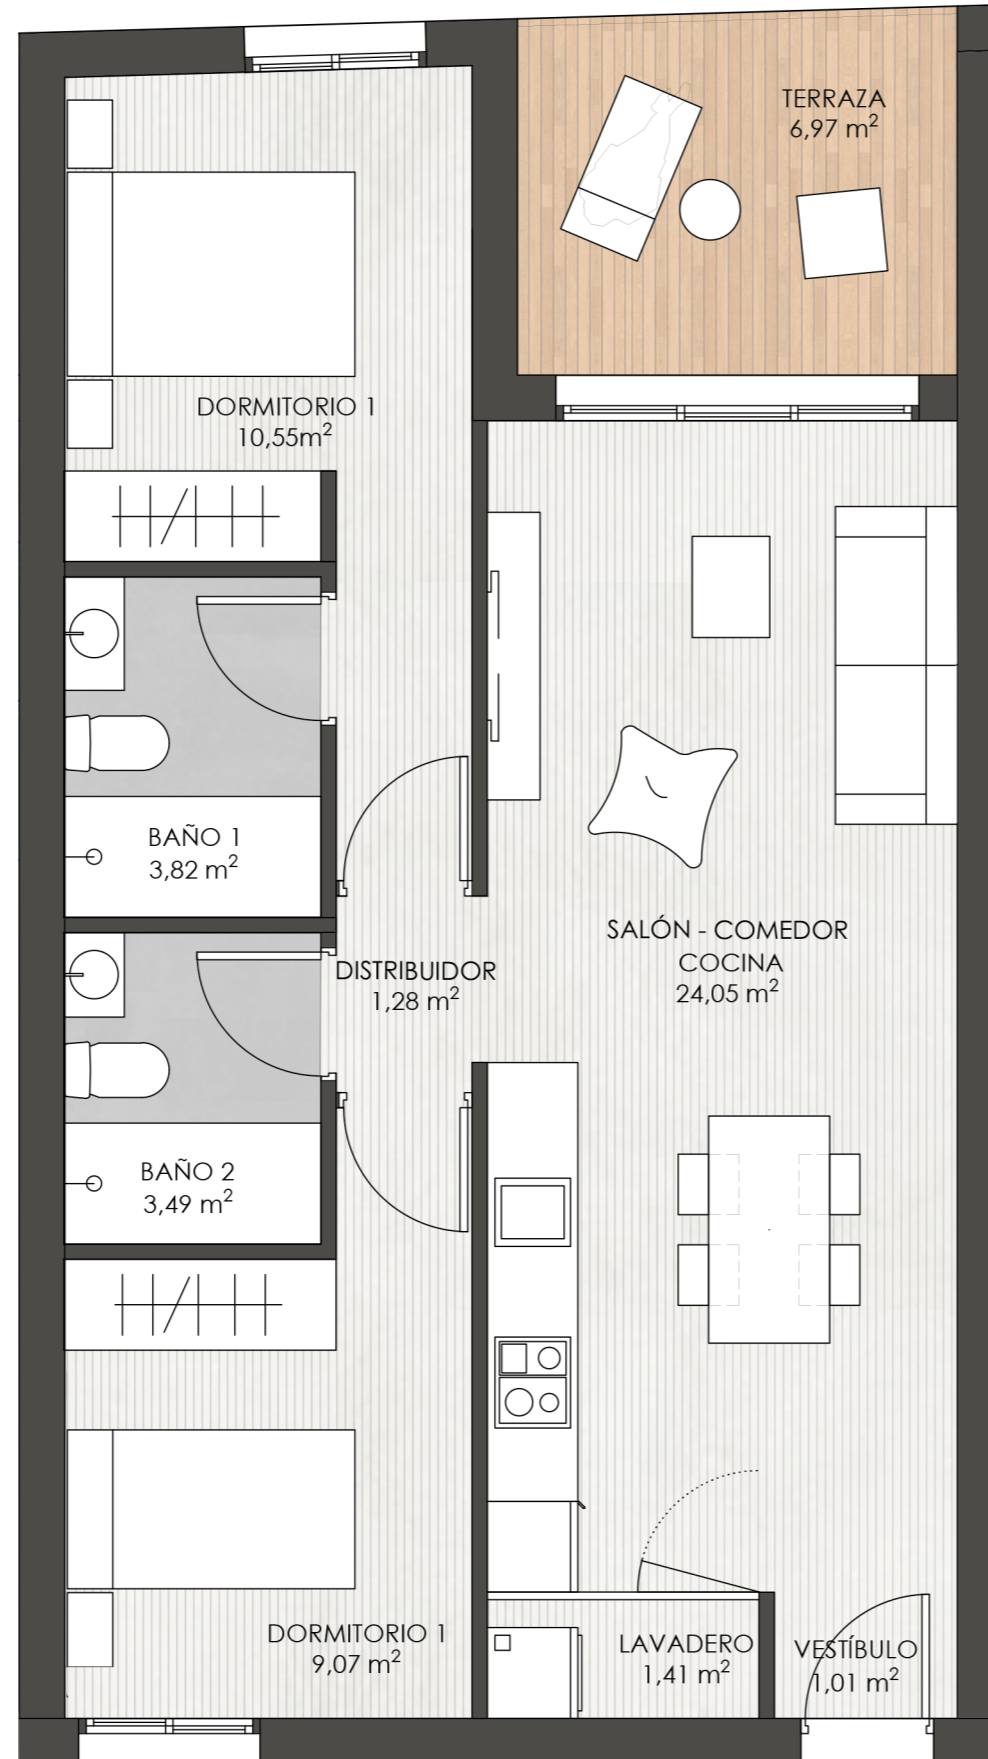

Nivel 4 cota +7,95m

ESCALERA 1 VIVIENDA 9

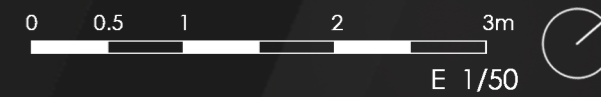

* Las superficies indicadas no tienen vinculación contractual y están sujetas a posibles ajustes durante el transcurso de la obra, fruto del desarrollo del proyecto de ejecución.