


SOHO GUARDAMAR



SUPERFICIES

Sup. Construida:	106,75m ²
Sup. Útil:	92,03m ²
Sup. Terraza:	16,60m ²

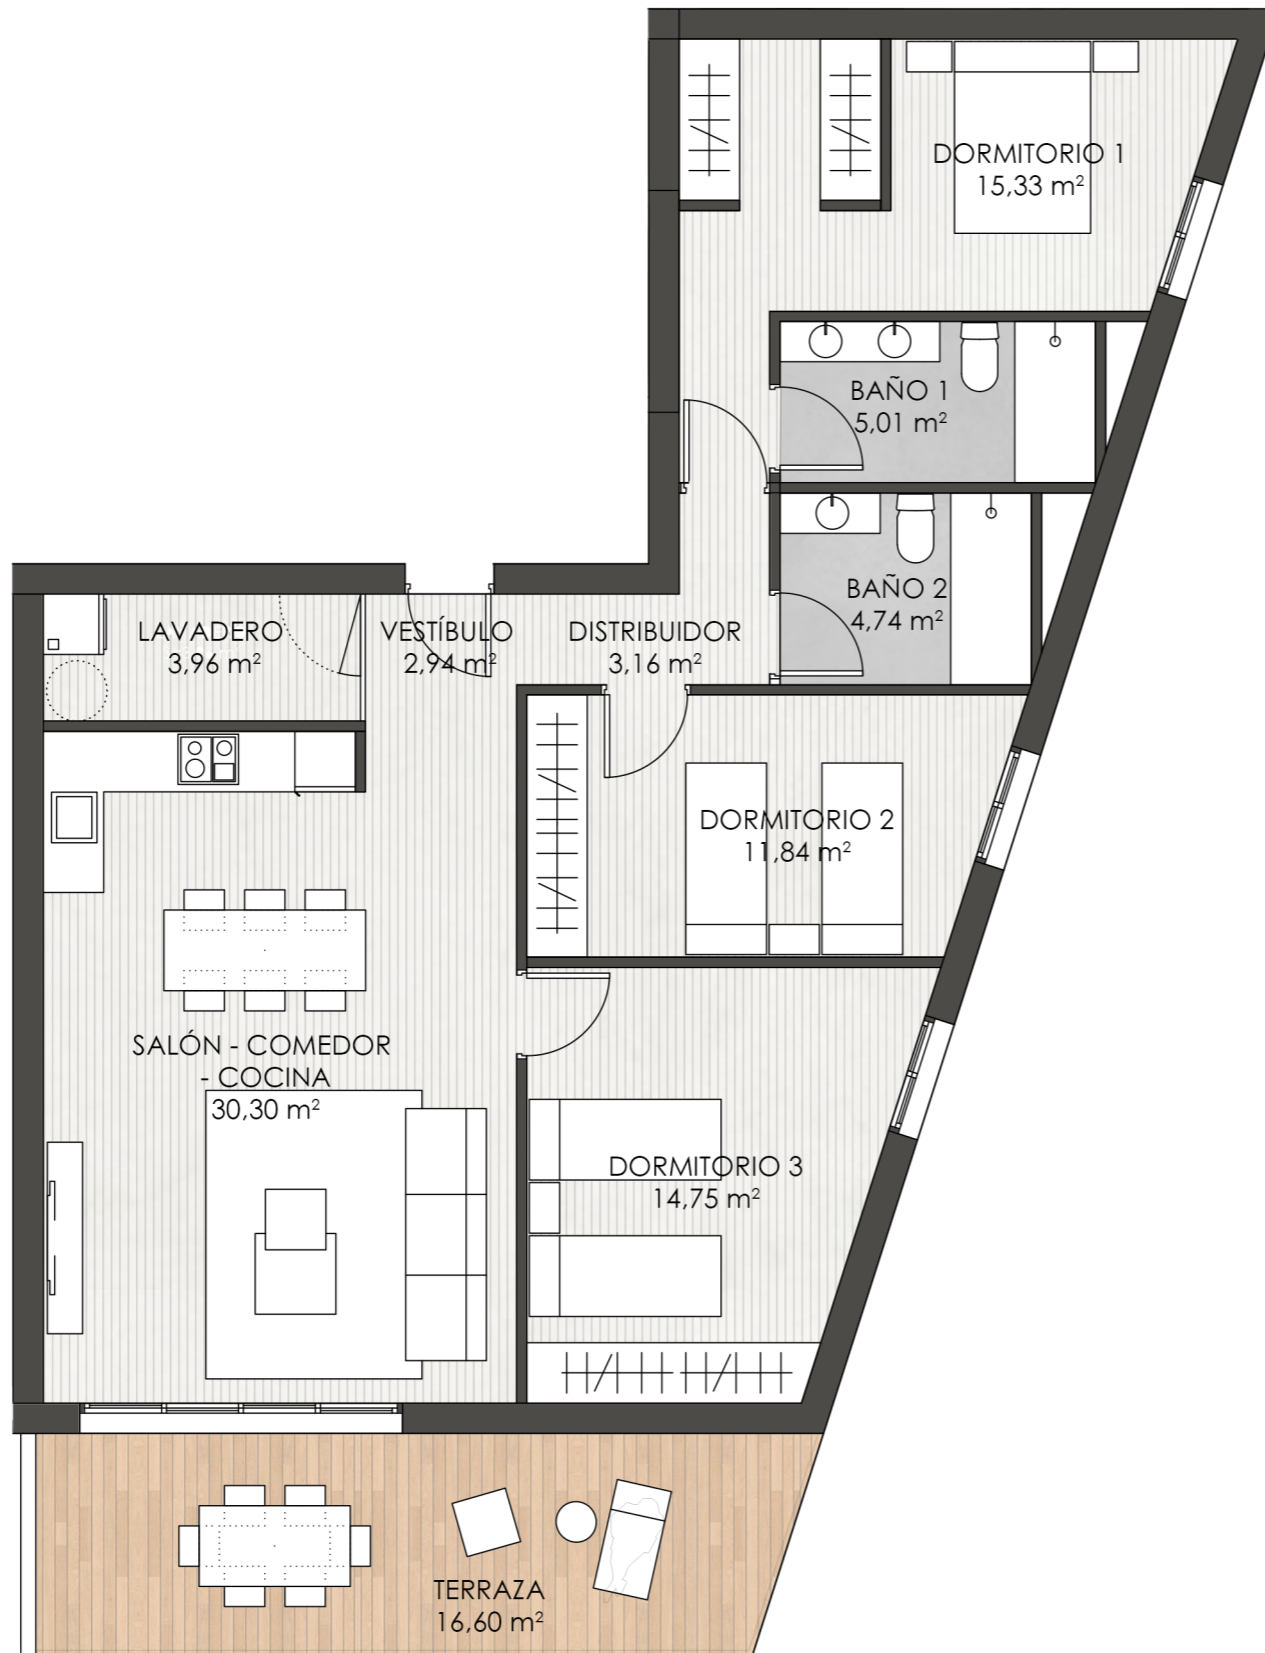

Nivel 5 cota +9,57m

ESCALERA 1 VIVIENDA 11



* Las superficies indicadas no tienen vinculación contractual y están sujetas a posibles ajustes durante el transcurso de la obra, fruto del desarrollo del proyecto de ejecución.