


SOHO GUARDAMAR

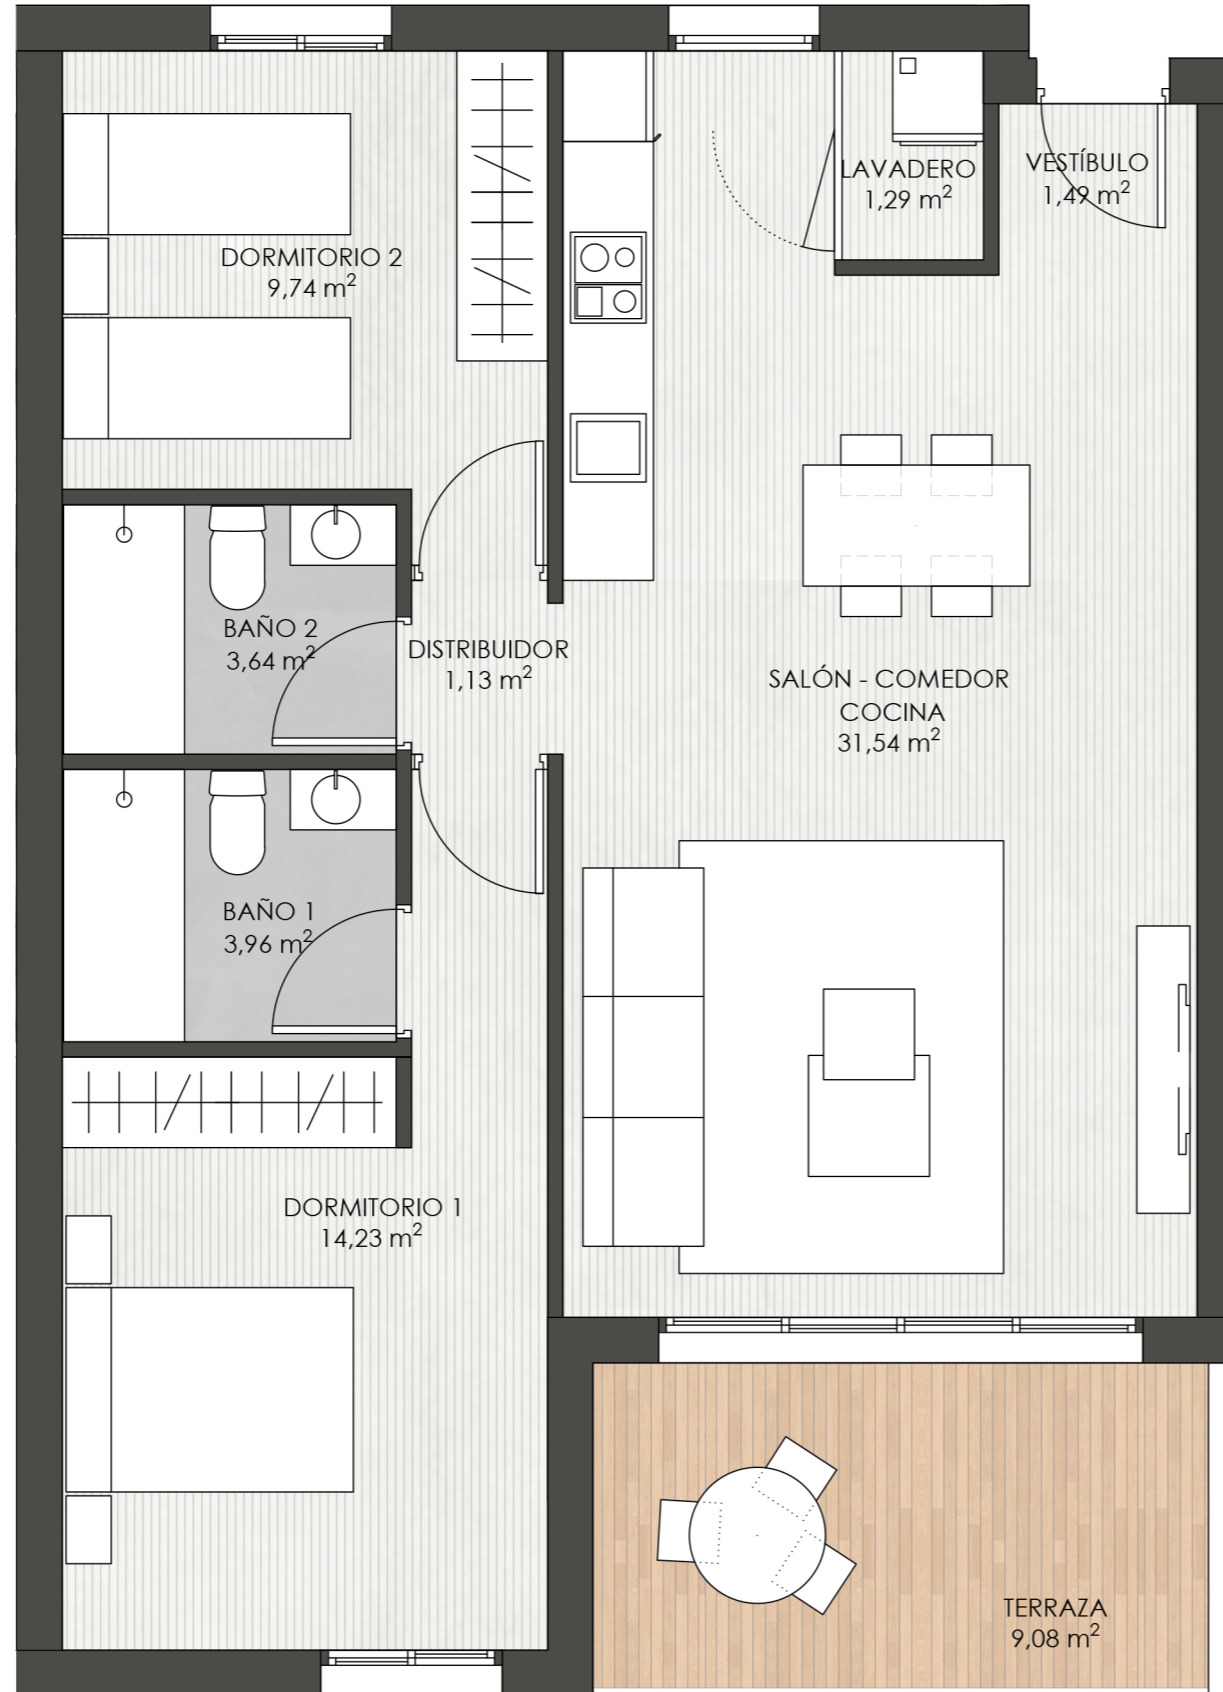


SUPERFICIES

Sup. Construida: 77,16m²


Sup. Útil: 67,02m²

Sup. Terraza: 9,08m²

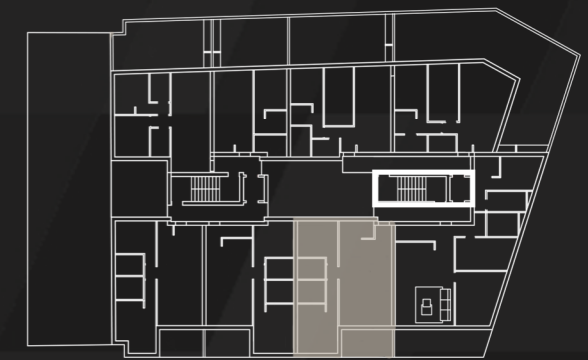

Nivel 5 cota +9,57m

ESCALERA 1 VIVIENDA 12

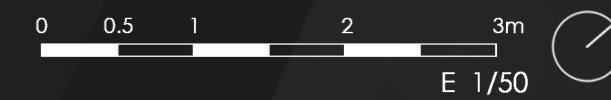

* Las superficies indicadas no tienen vinculación contractual y están sujetas a posibles ajustes durante el transcurso de la obra, fruto del desarrollo del proyecto de ejecución.