


SOHO GUARDAMAR




SUPERFICIES

| | |
|------------------|---------------------|
| Sup. Construida: | 62,37m ² |
| Sup. Útil: | 58,95m ² |
| Sup. Azotea: | 33,72m ² |

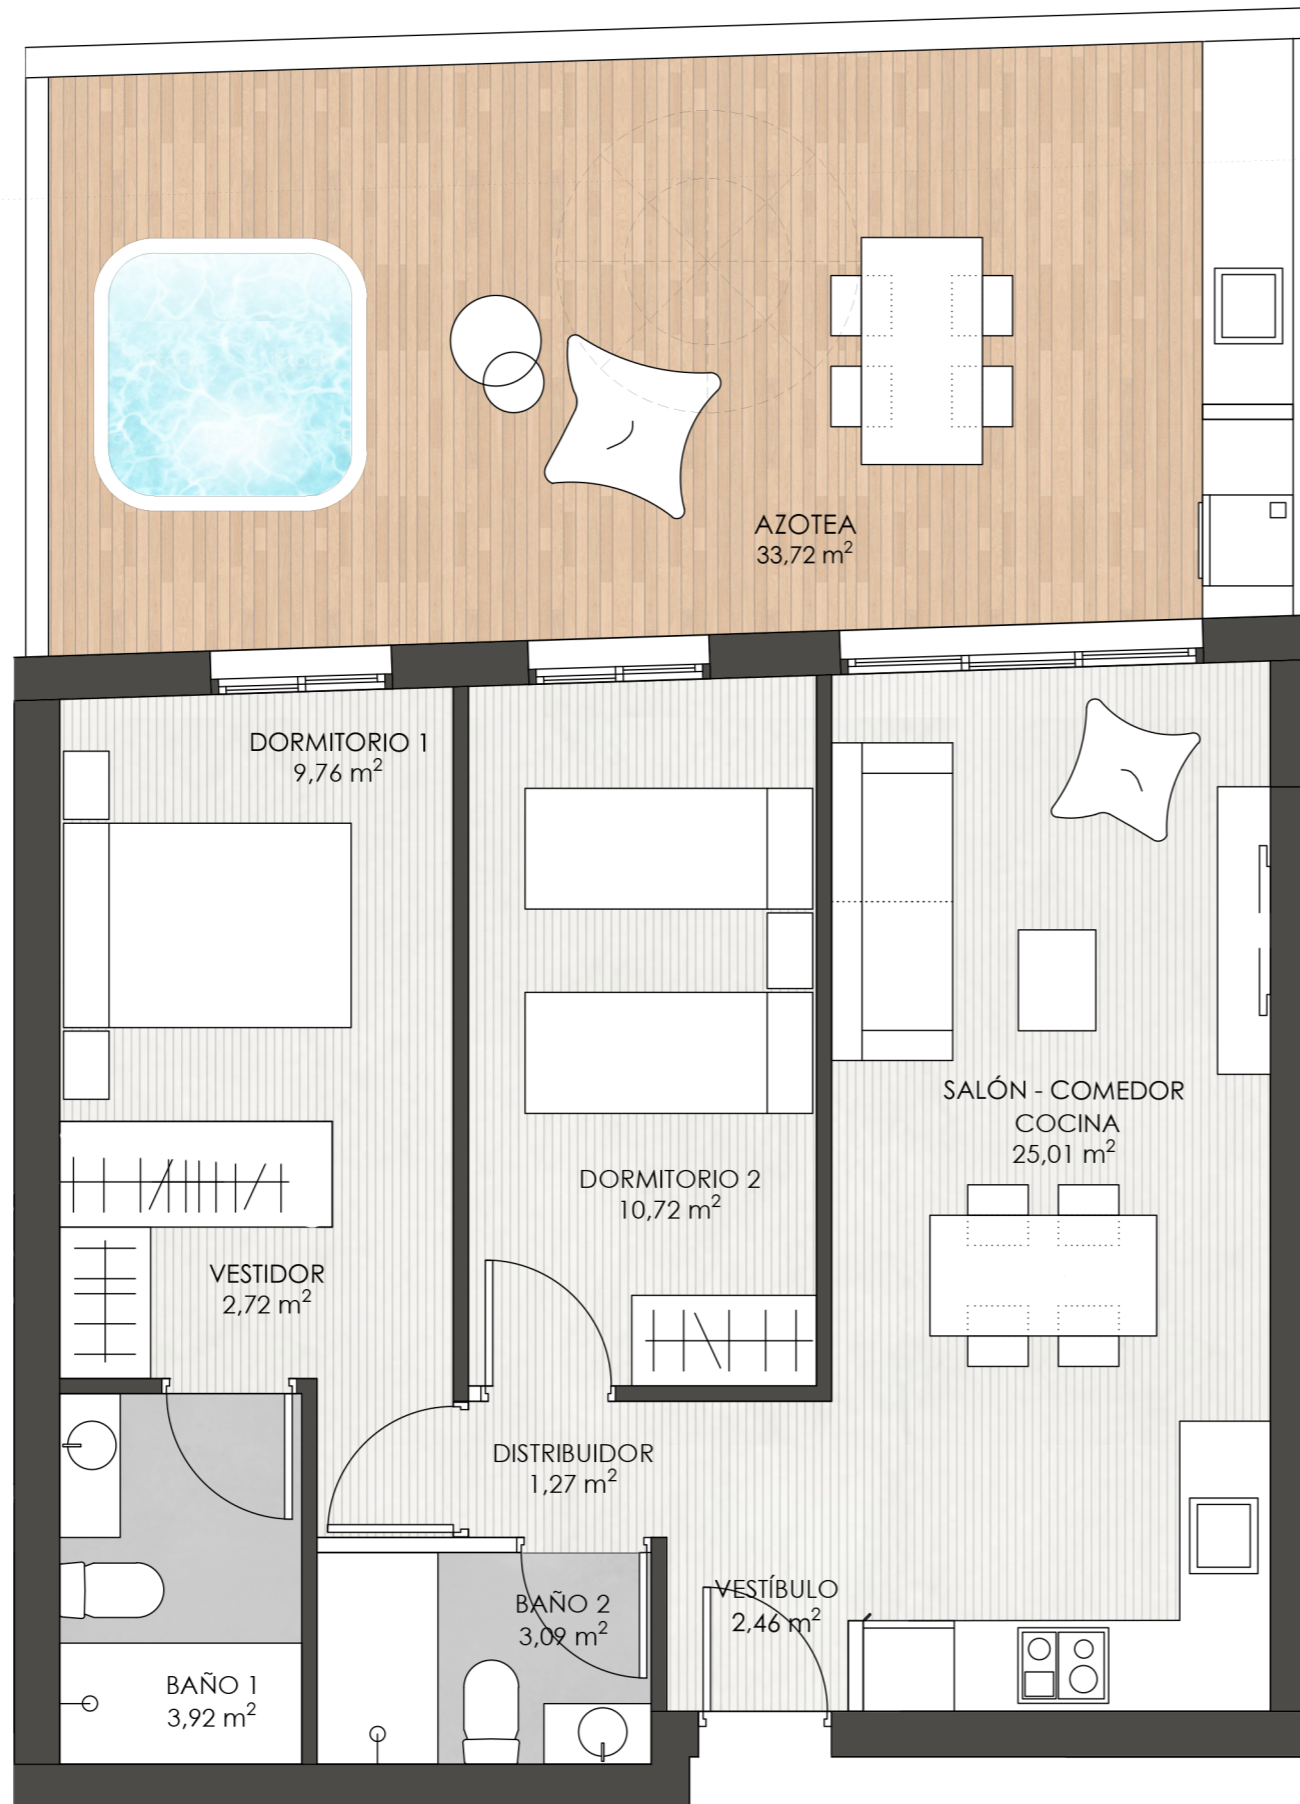

Nivel 6 cota +11,19m

ESCALERA 1 VIVIENDA 13

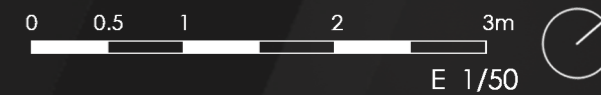

* Las superficies indicadas no tienen vinculación contractual y están sujetas a posibles ajustes durante el transcurso de la obra, fruto del desarrollo del proyecto de ejecución.