


SOHO GUARDAMAR

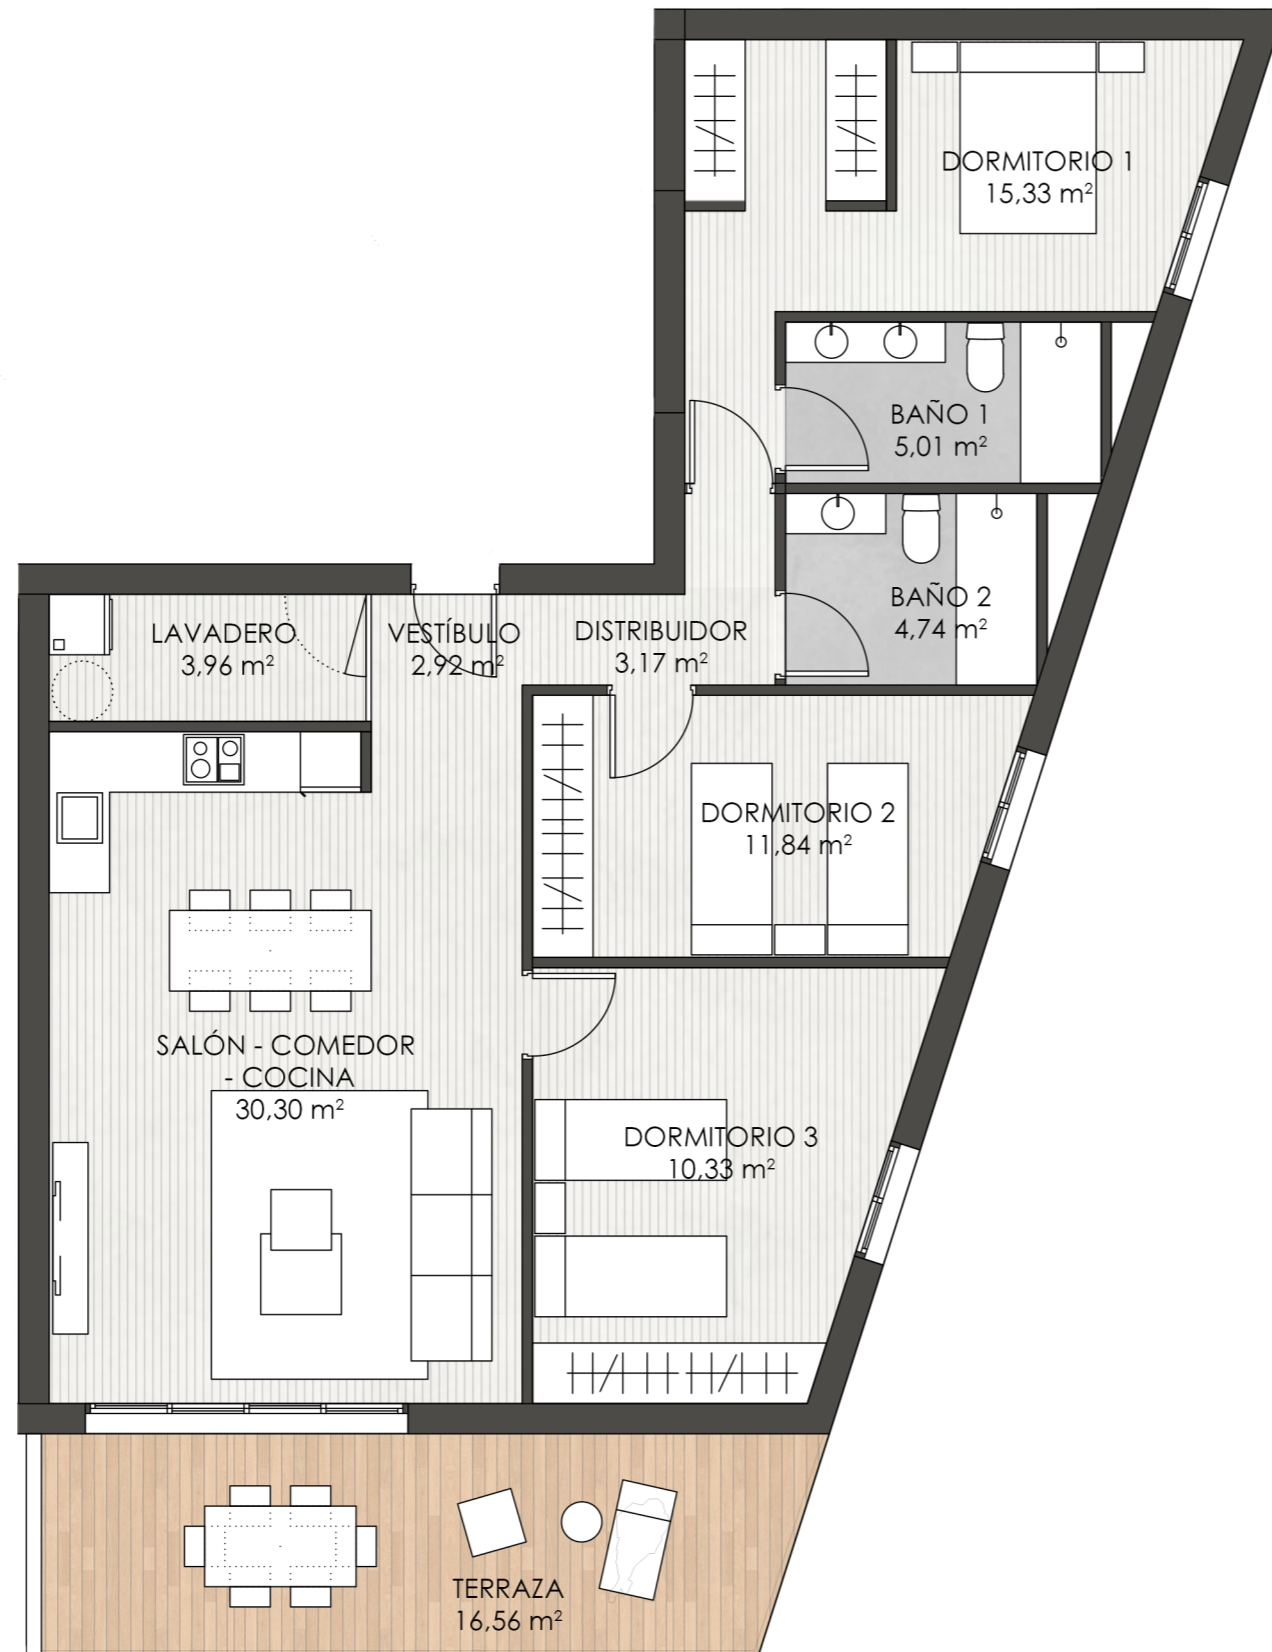

SUPERFICIES

Sup. Construida: 106,75m²

Sup. Útil: 87,60m²

Sup. Terraza: 16,60m²



Nivel 7 cota +12,81m

ESCALERA 1 VIVIENDA 15

0 1 5 m
E 1/75



* Las superficies indicadas no tienen vinculación contractual y están sujetas a posibles ajustes durante el transcurso de la obra, fruto del desarrollo del proyecto de ejecución.