



# SOHO GUARDAMAR

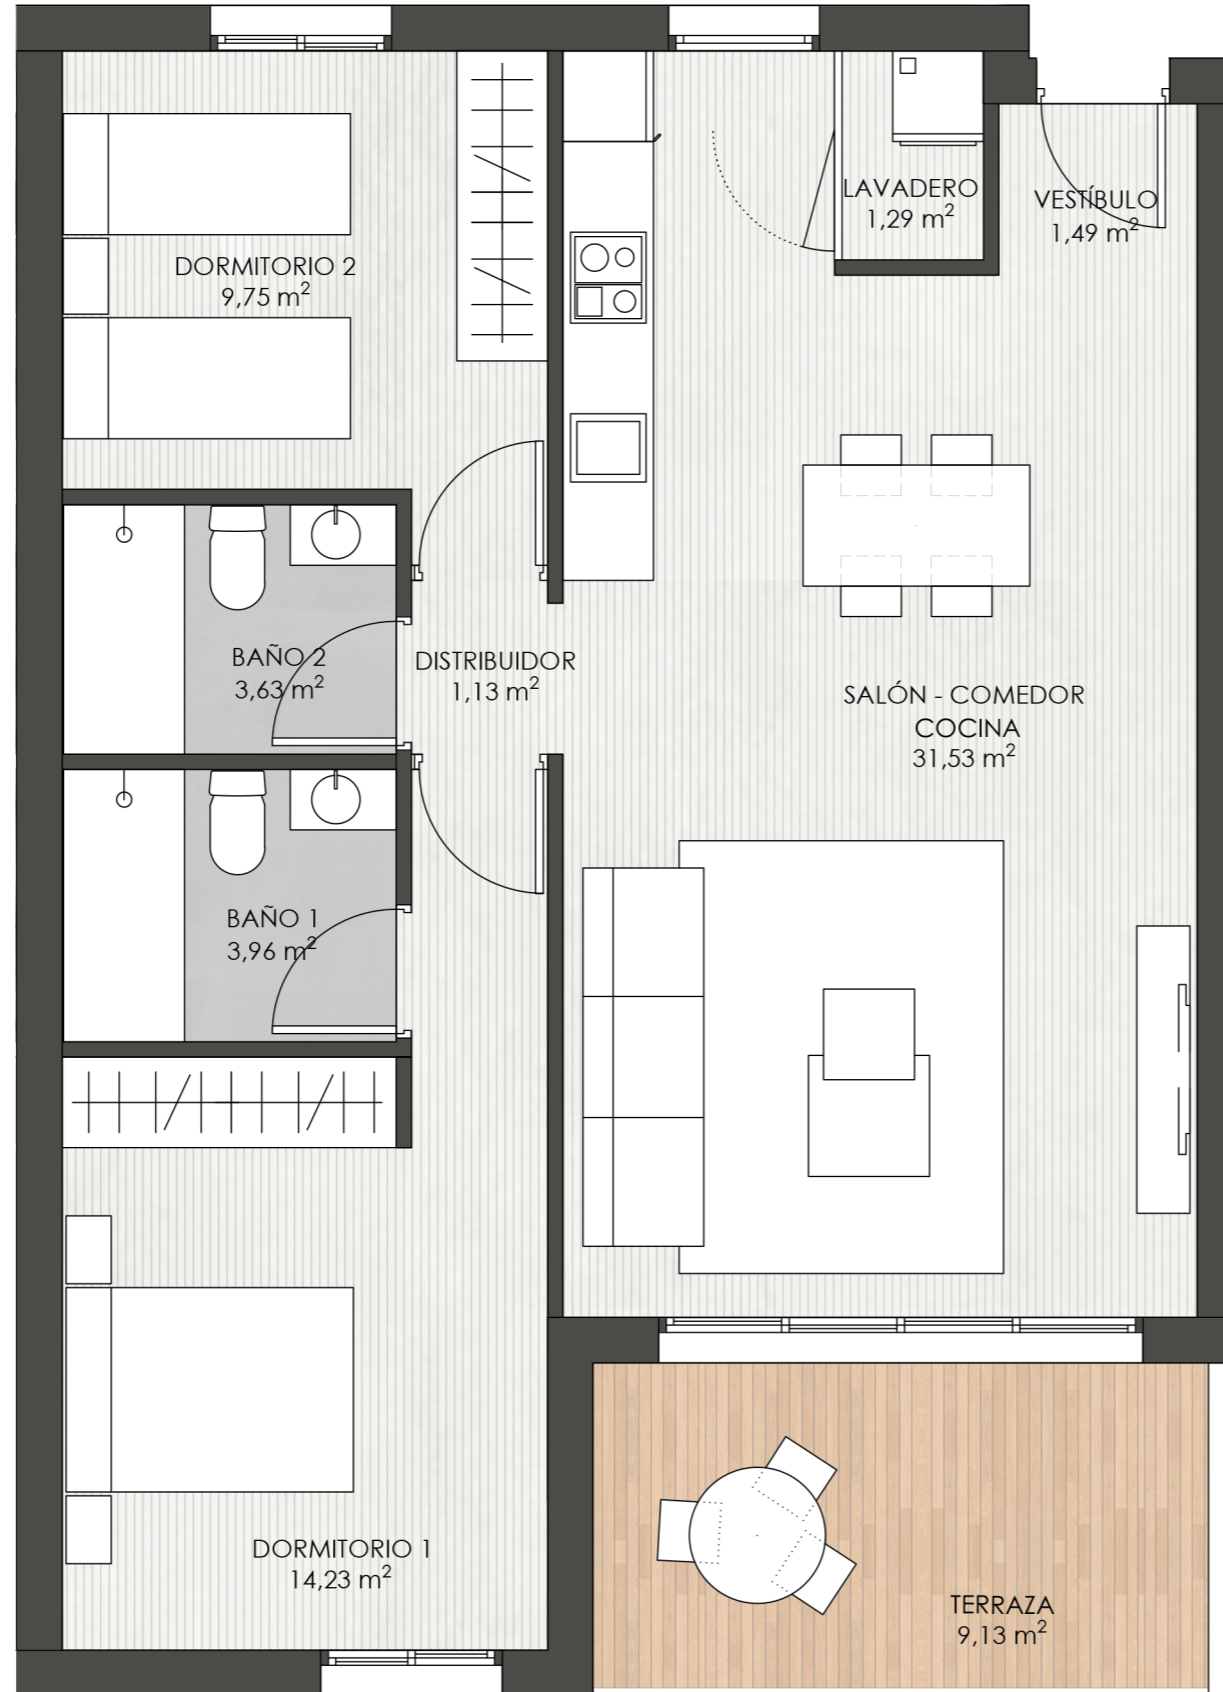


## SUPERFICIES

Sup. Construida:	77,16m <sup>2</sup>
Sup. Útil:	67,01m <sup>2</sup>
Sup. Terraza:	9,08m <sup>2</sup>

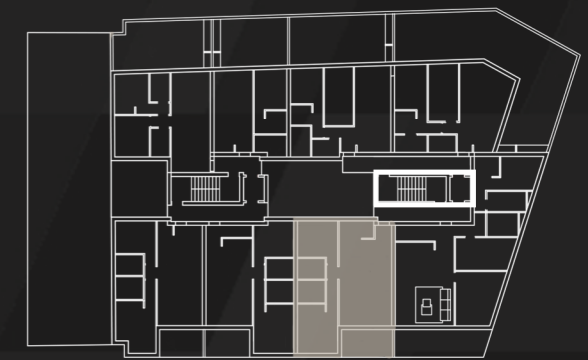

Nivel 7 cota +12,81m

ESCALERA 1 VIVIENDA 16

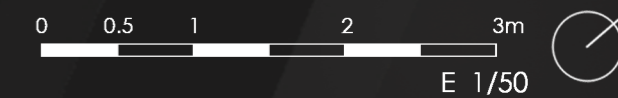

\* Las superficies indicadas no tienen vinculación contractual y están sujetas a posibles ajustes durante el transcurso de la obra, fruto del desarrollo del proyecto de ejecución.