


SOHO GUARDAMAR

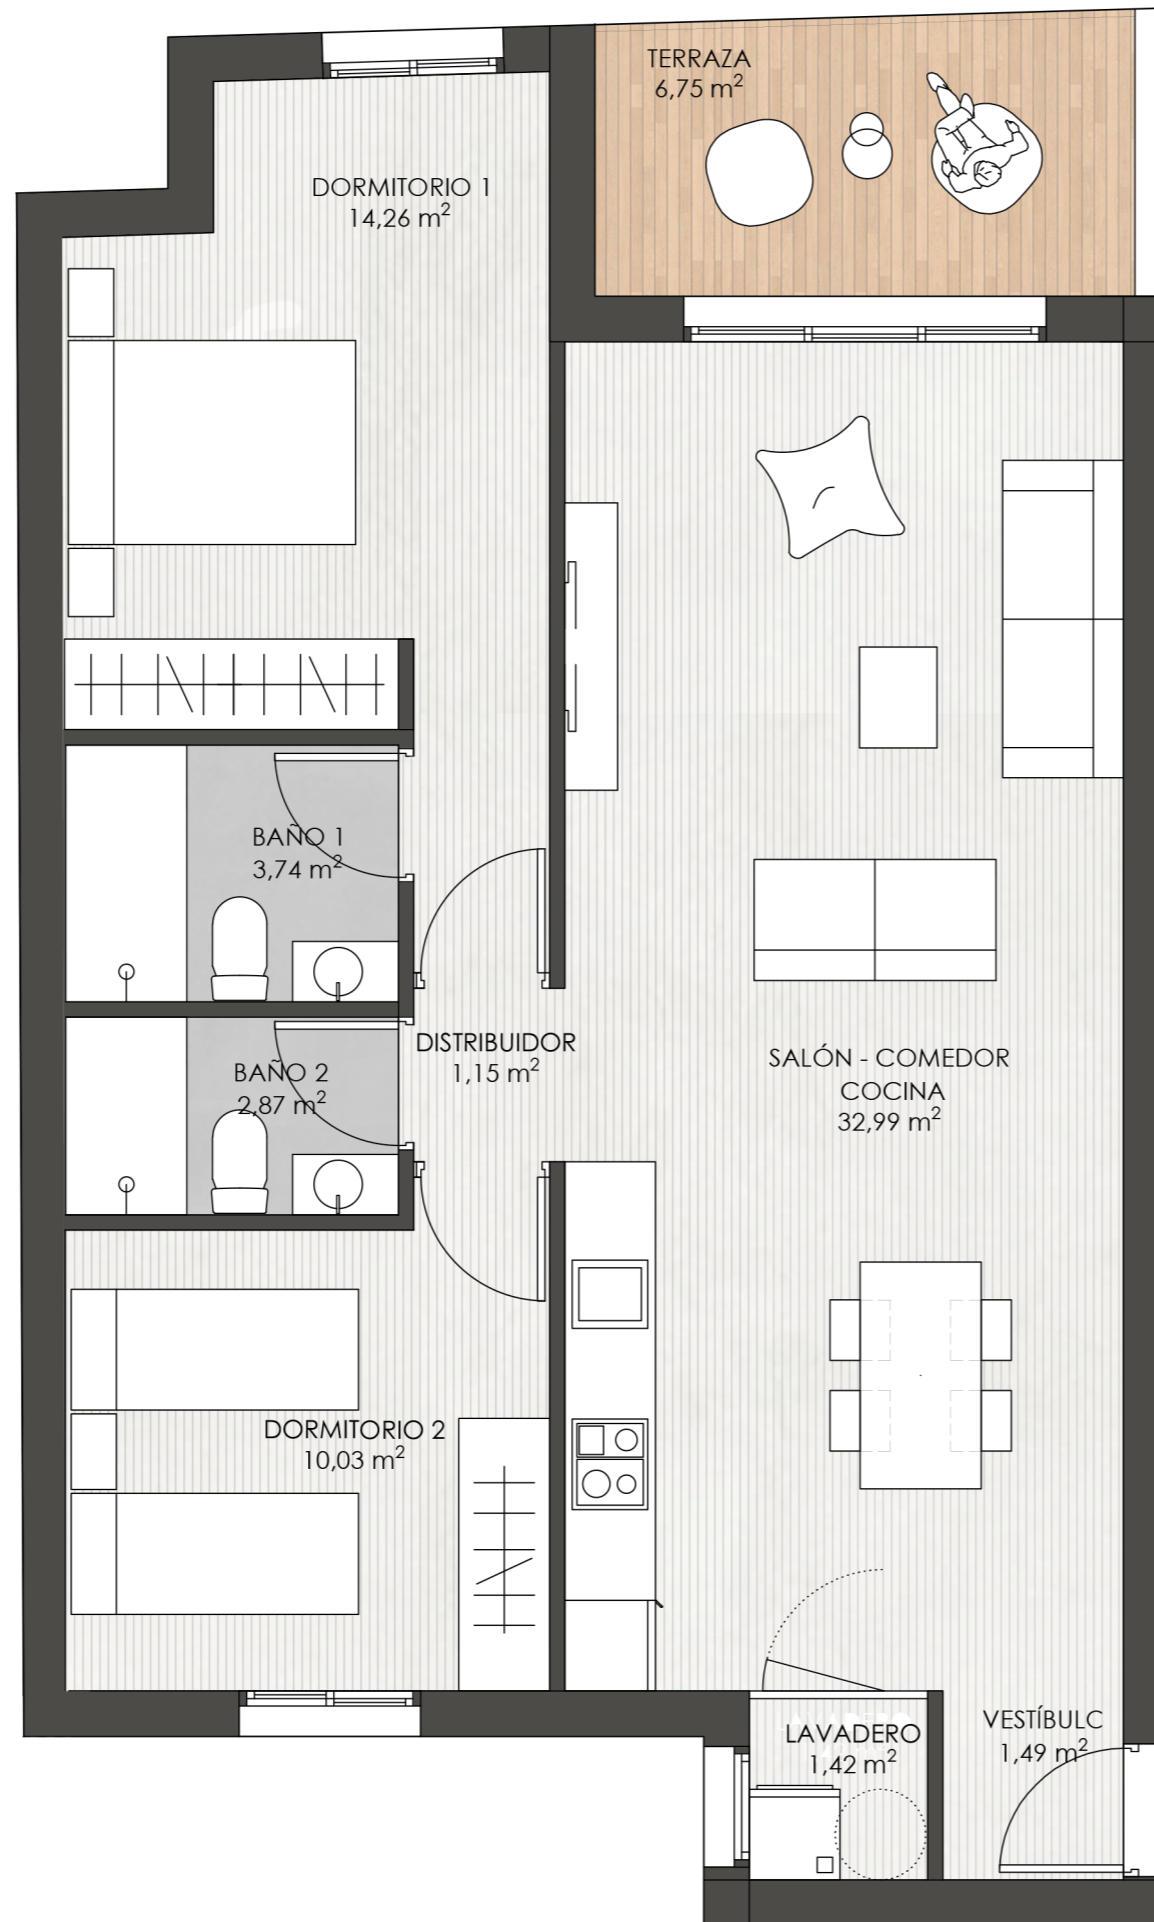

SUPERFICIES

Sup. Construida: 79,69m²


Sup. Útil: 67,95m²

Sup. Terraza: 6,75m²



Nivel 2 cota +4,71m

ESCALERA 2 VIVIENDA 3

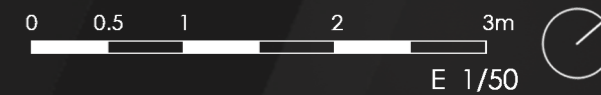

* Las superficies indicadas no tienen vinculación contractual y están sujetas a posibles ajustes durante el transcurso de la obra, fruto del desarrollo del proyecto de ejecución.