

# SOHO GUARDAMAR





## SUPERFICIES

Sup. Construida:	63,17m <sup>2</sup>
Sup. Útil:	54,42m <sup>2</sup>
Sup. Terraza:	5,93m <sup>2</sup>



Nivel 2 cota +4,71m

ESCALERA 2 VIVIENDA 4

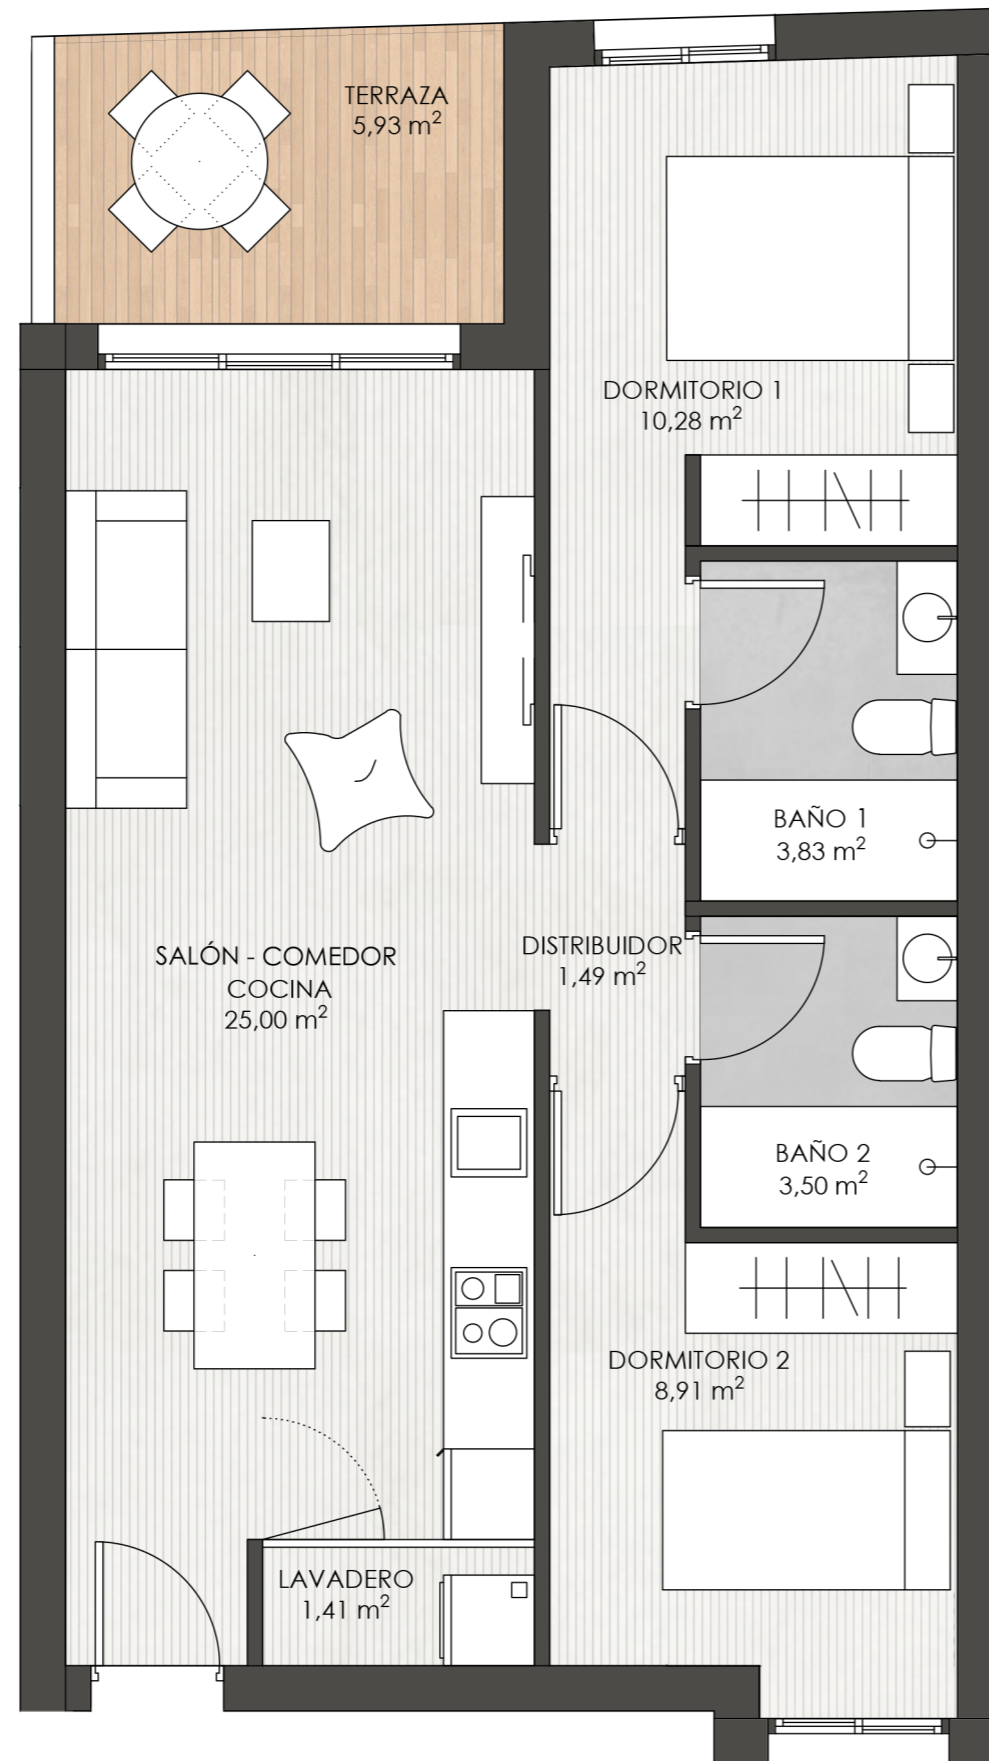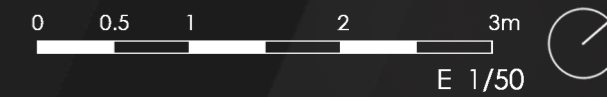

\* Las superficies indicadas no tienen vinculación contractual y están sujetas a posibles ajustes durante el transcurso de la obra, fruto del desarrollo del proyecto de ejecución.