


SOHO GUARDAMAR

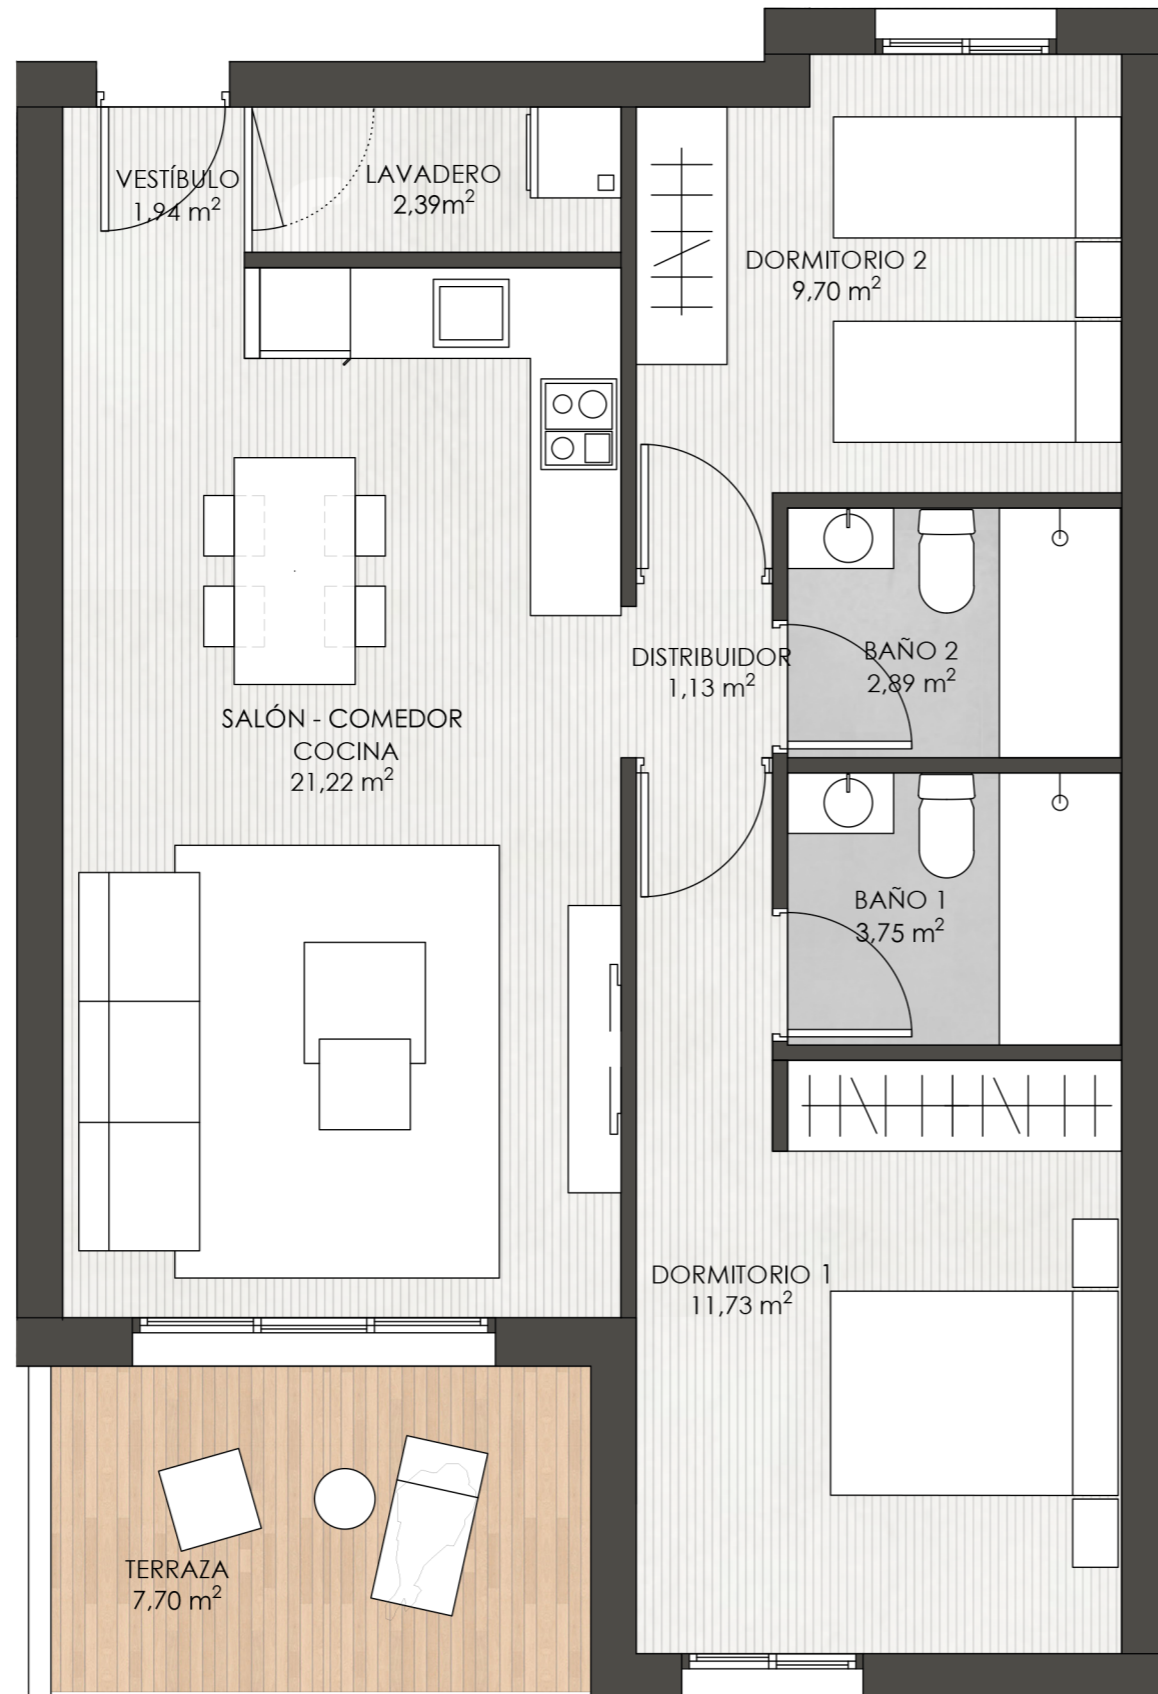

SUPERFICIES

Sup. Construida: 64,06m²


Sup. Útil: 54,75m²

Sup. Terraza: 7,70m²



Nivel 3 cota +6,33m

ESCALERA 2 VIVIENDA 5

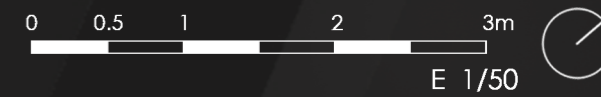

* Las superficies indicadas no tienen vinculación contractual y están sujetas a posibles ajustes durante el transcurso de la obra, fruto del desarrollo del proyecto de ejecución.