


# SOHO GUARDAMAR

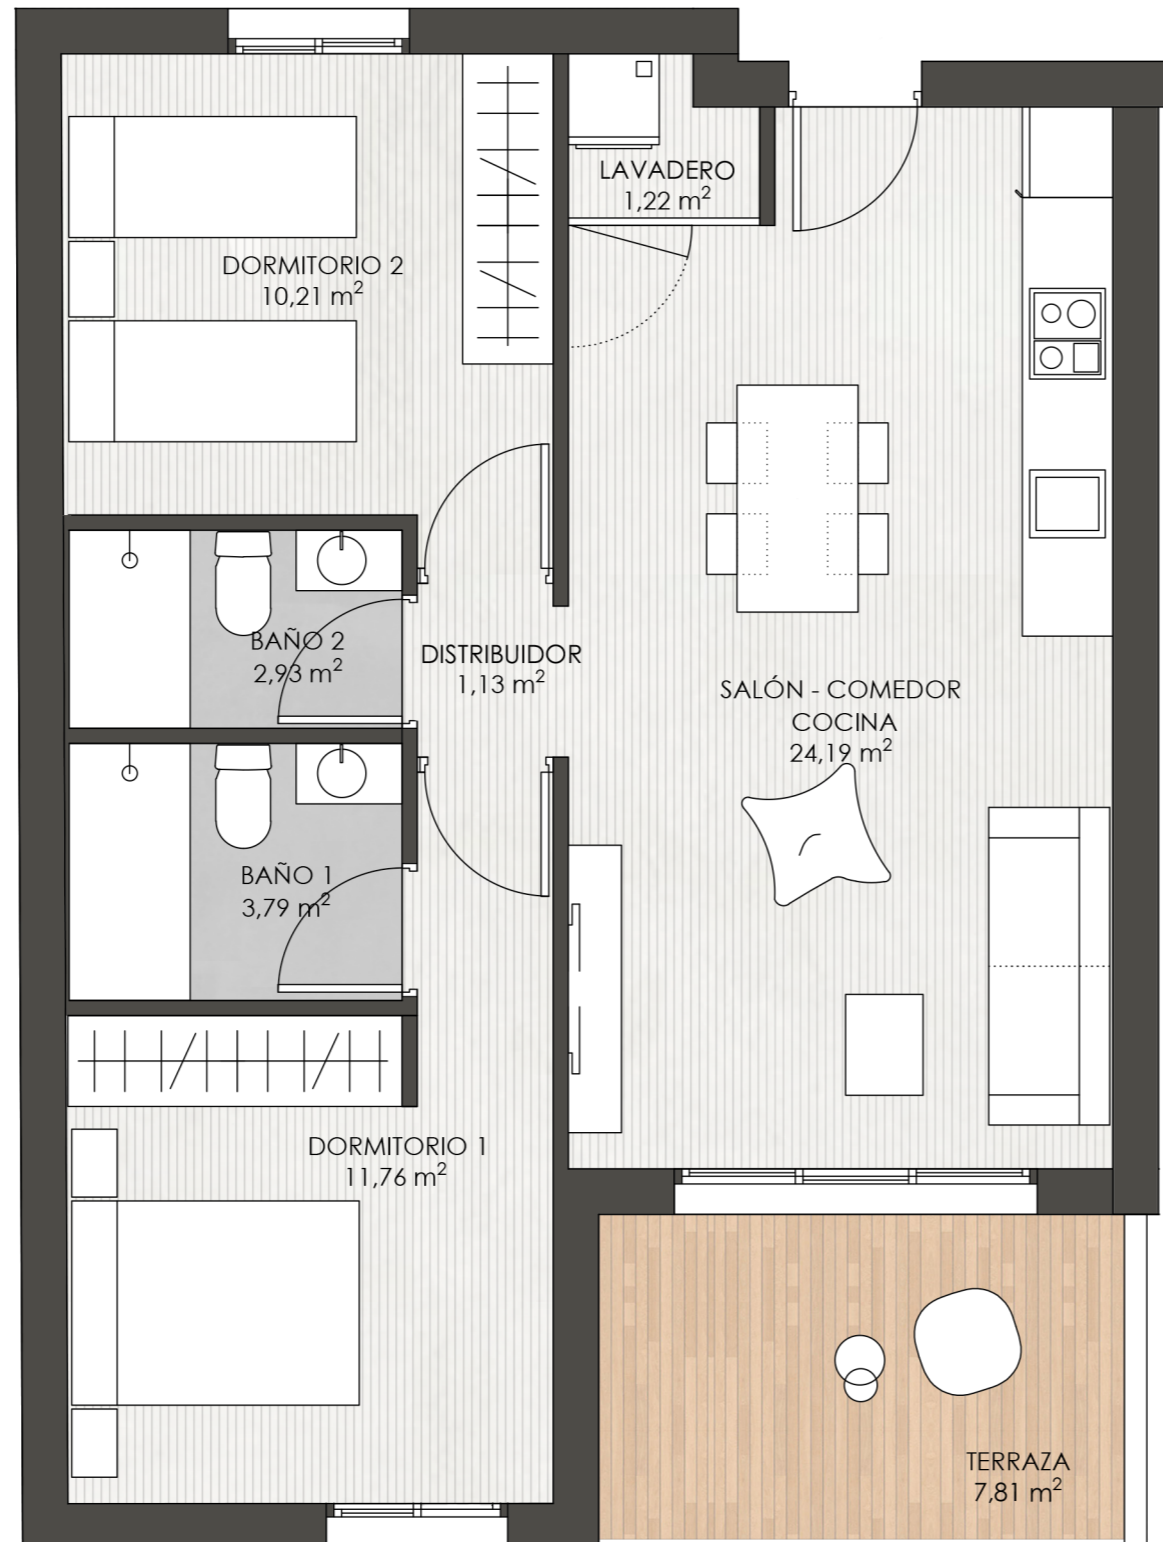

## SUPERFICIES

Sup. Construida: 65,85m<sup>2</sup>


Sup. Útil: 55,23m<sup>2</sup>

Sup. Terraza: 7,81m<sup>2</sup>



Nivel 3 cota +6,33m

ESCALERA 2 VIVIENDA 6

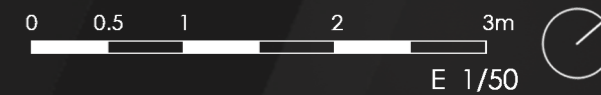

\* Las superficies indicadas no tienen vinculación contractual y están sujetas a posibles ajustes durante el transcurso de la obra, fruto del desarrollo del proyecto de ejecución.