


SOHO GUARDAMAR

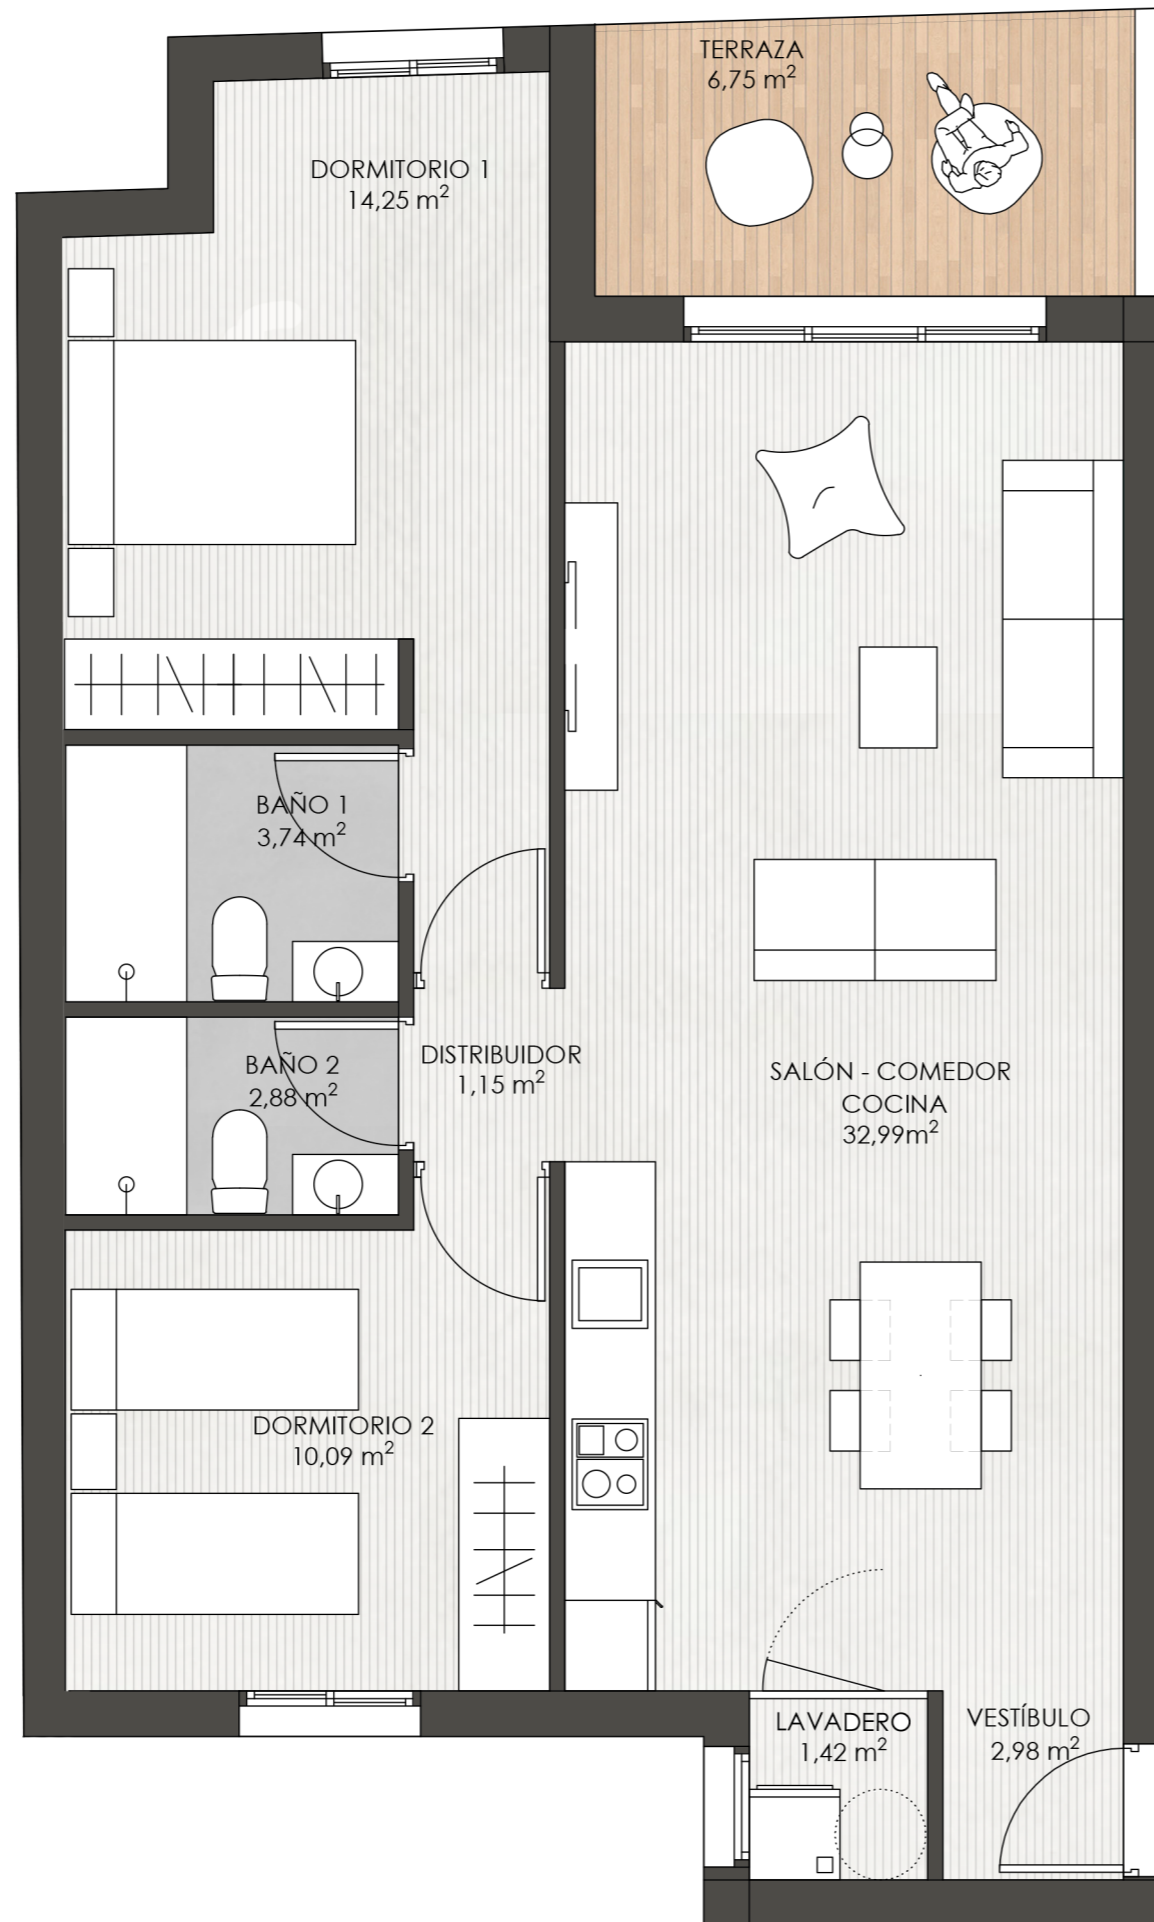

SUPERFICIES

Sup. Construida: 79,69m²


Sup. Útil: 70,30m²

Sup. Terraza: 6,75m²



Nivel 4 cota +7,95m

ESCALERA 2 VIVIENDA 7

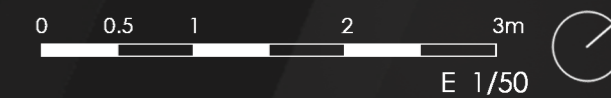

* Las superficies indicadas no tienen vinculación contractual y están sujetas a posibles ajustes durante el transcurso de la obra, fruto del desarrollo del proyecto de ejecución.