


SOHO GUARDAMAR

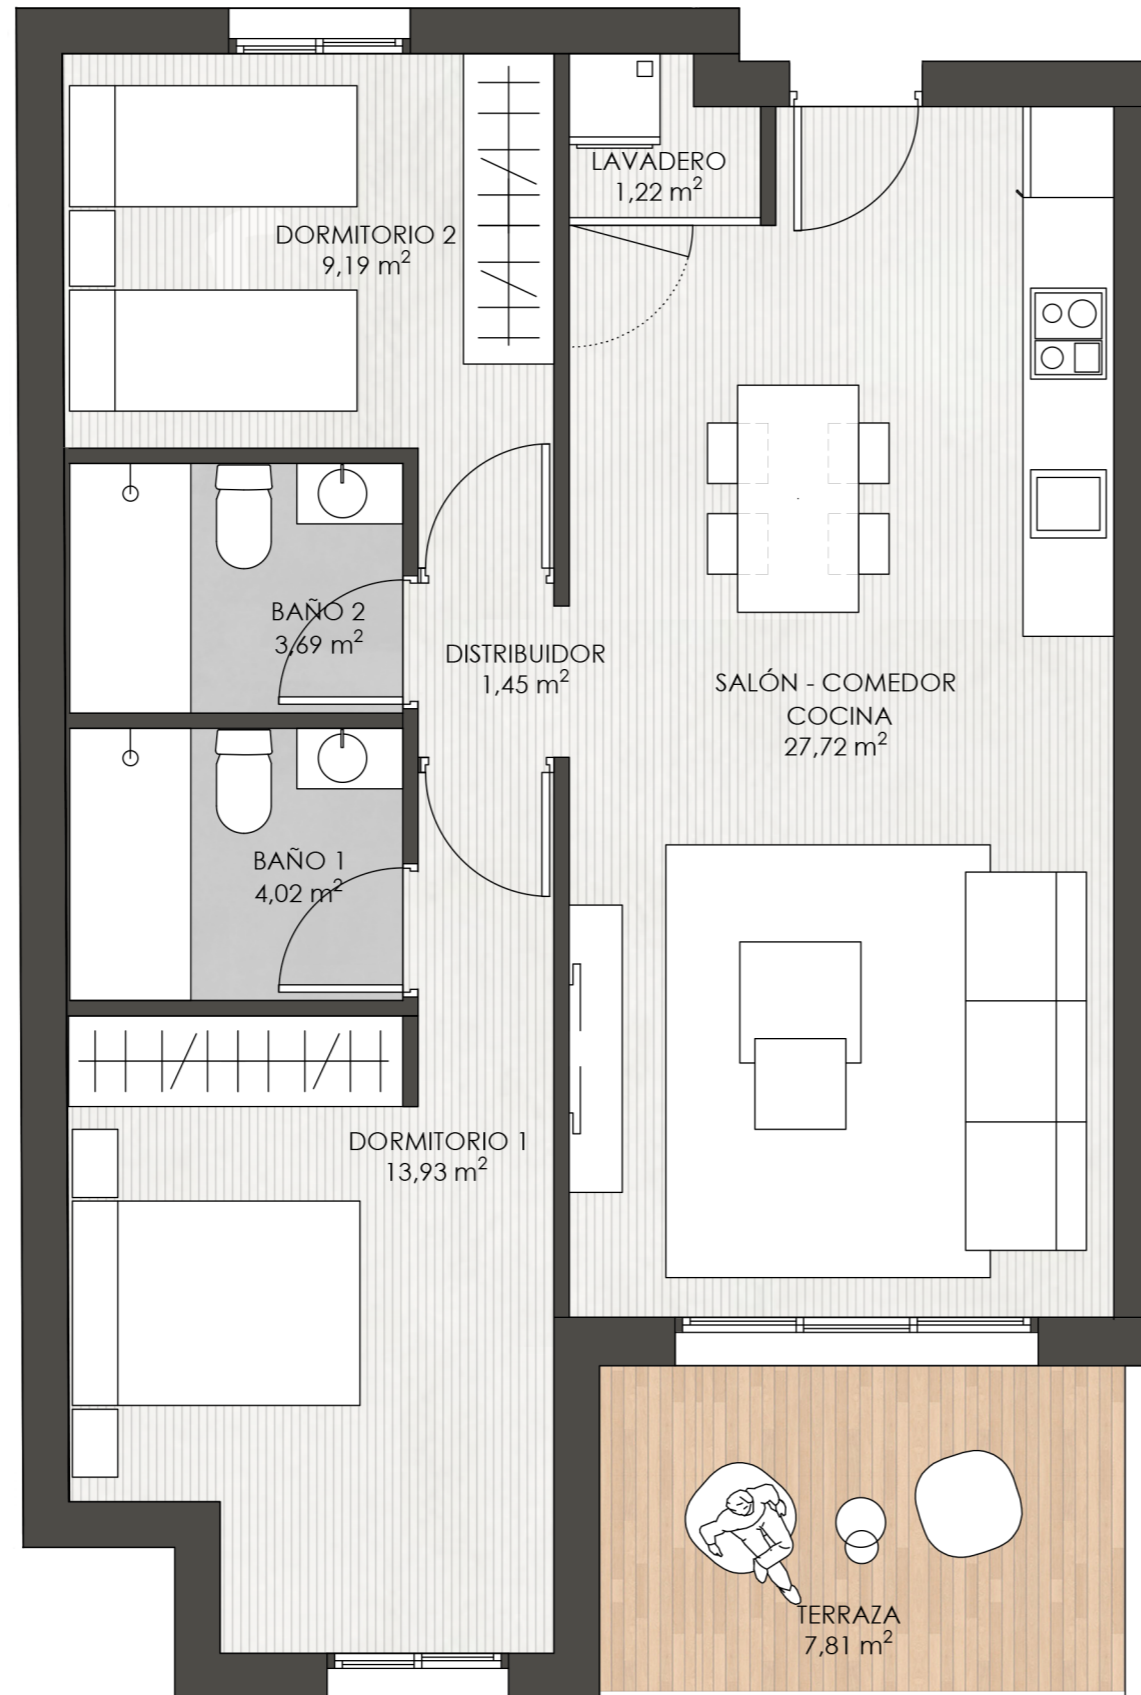


SUPERFICIES

Sup. Construida: 72,29m²


Sup. Útil: 61,22m²

Sup. Terraza: 7,81m²

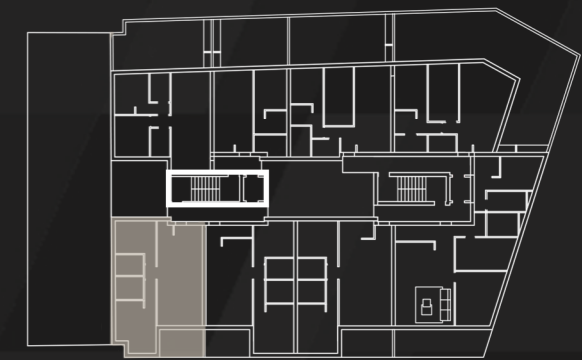

Nivel 5 cota +9,57m

ESCALERA 2 VIVIENDA 10

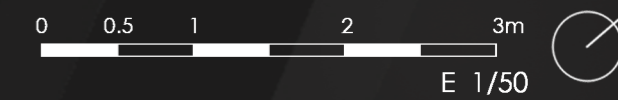

* Las superficies indicadas no tienen vinculación contractual y están sujetas a posibles ajustes durante el transcurso de la obra, fruto del desarrollo del proyecto de ejecución.