



SOHO GUARDAMAR

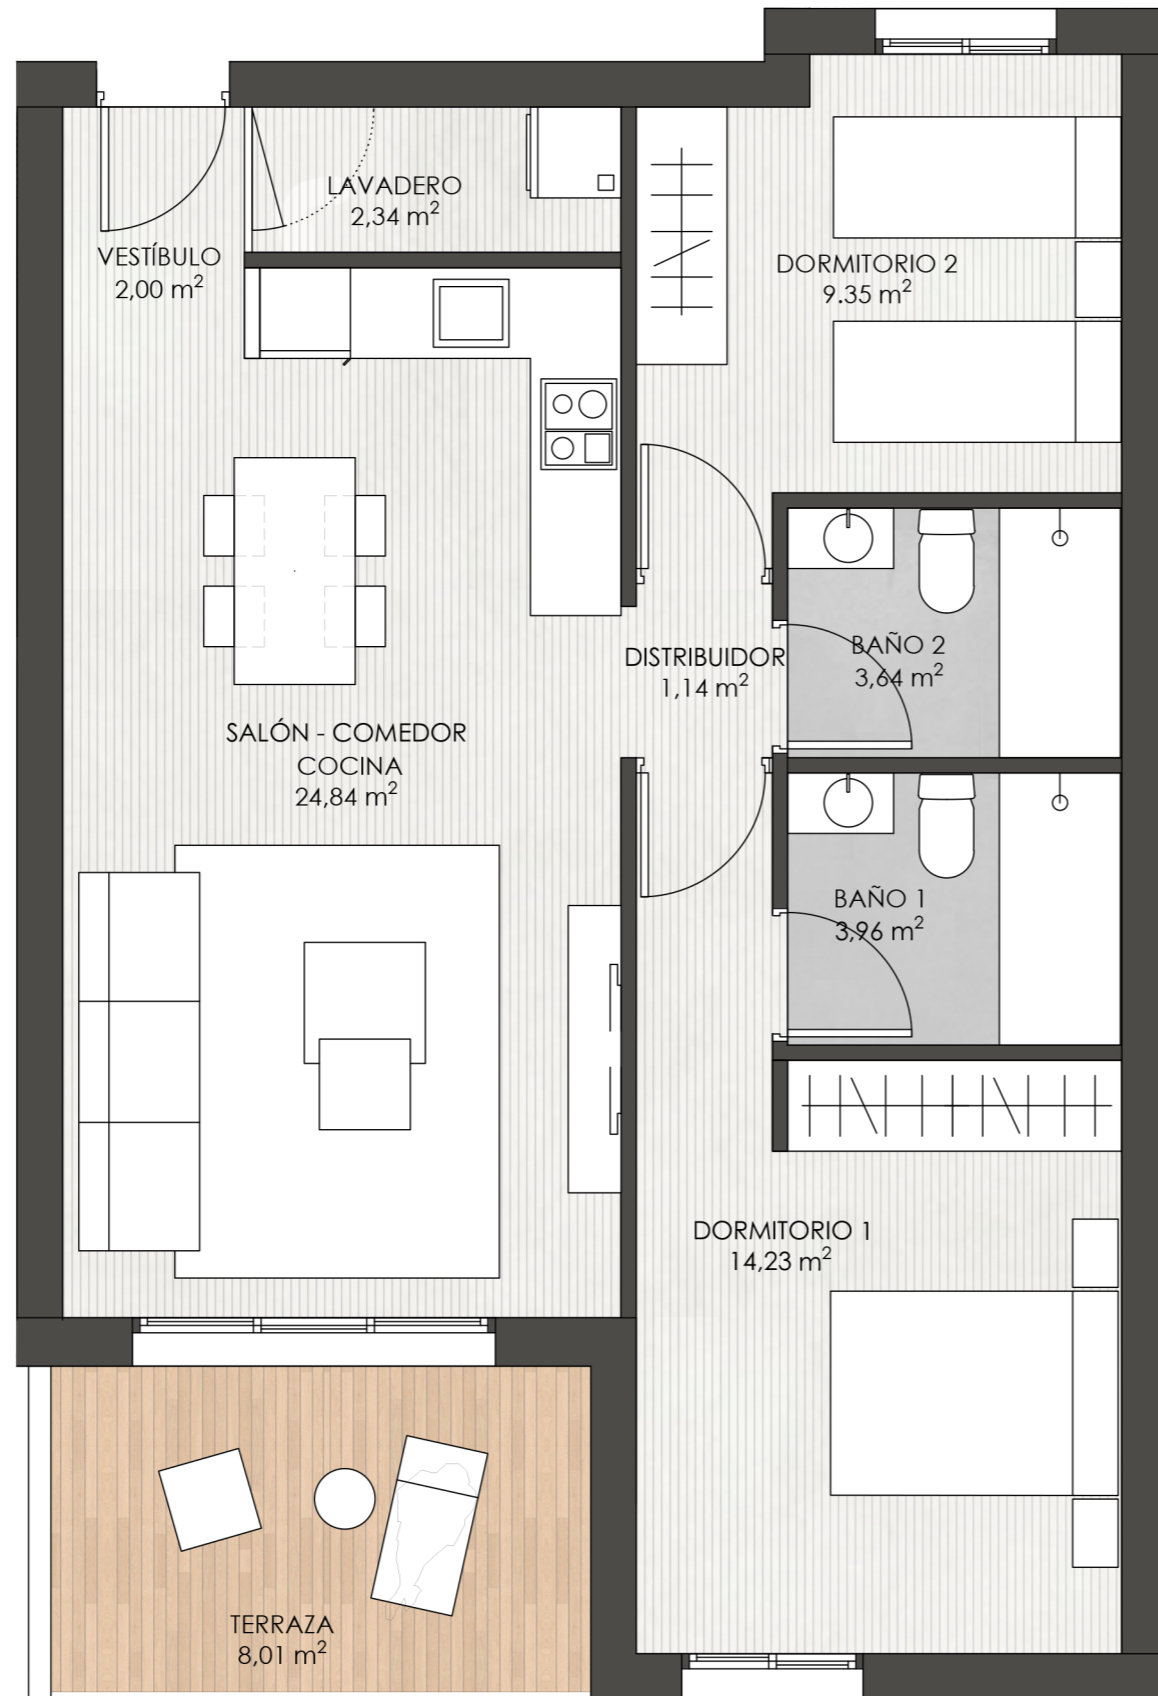


SUPERFICIES

Sup. Construida:	71,10m ²
Sup. Útil:	61,50m ²
Sup. Terraza:	8,01m ²

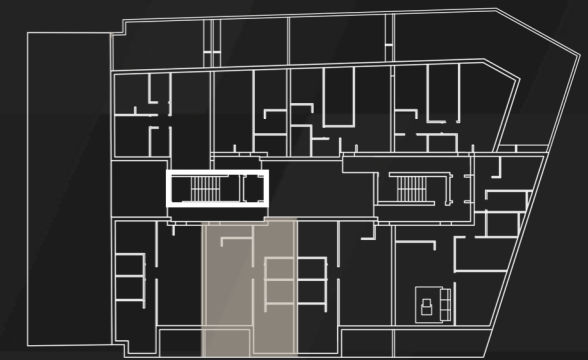

Nivel 5 cota +9,57m

ESCALERA 2 VIVIENDA 9

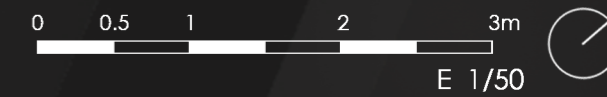

* Las superficies indicadas no tienen vinculación contractual y están sujetas a posibles ajustes durante el transcurso de la obra, fruto del desarrollo del proyecto de ejecución.