


# SOHO GUARDAMAR




## SUPERFICIES

Sup. Construida:	62,69m <sup>2</sup>
Sup. Útil:	53,07m <sup>2</sup>
Sup. Azotea:	31,78 m <sup>2</sup>

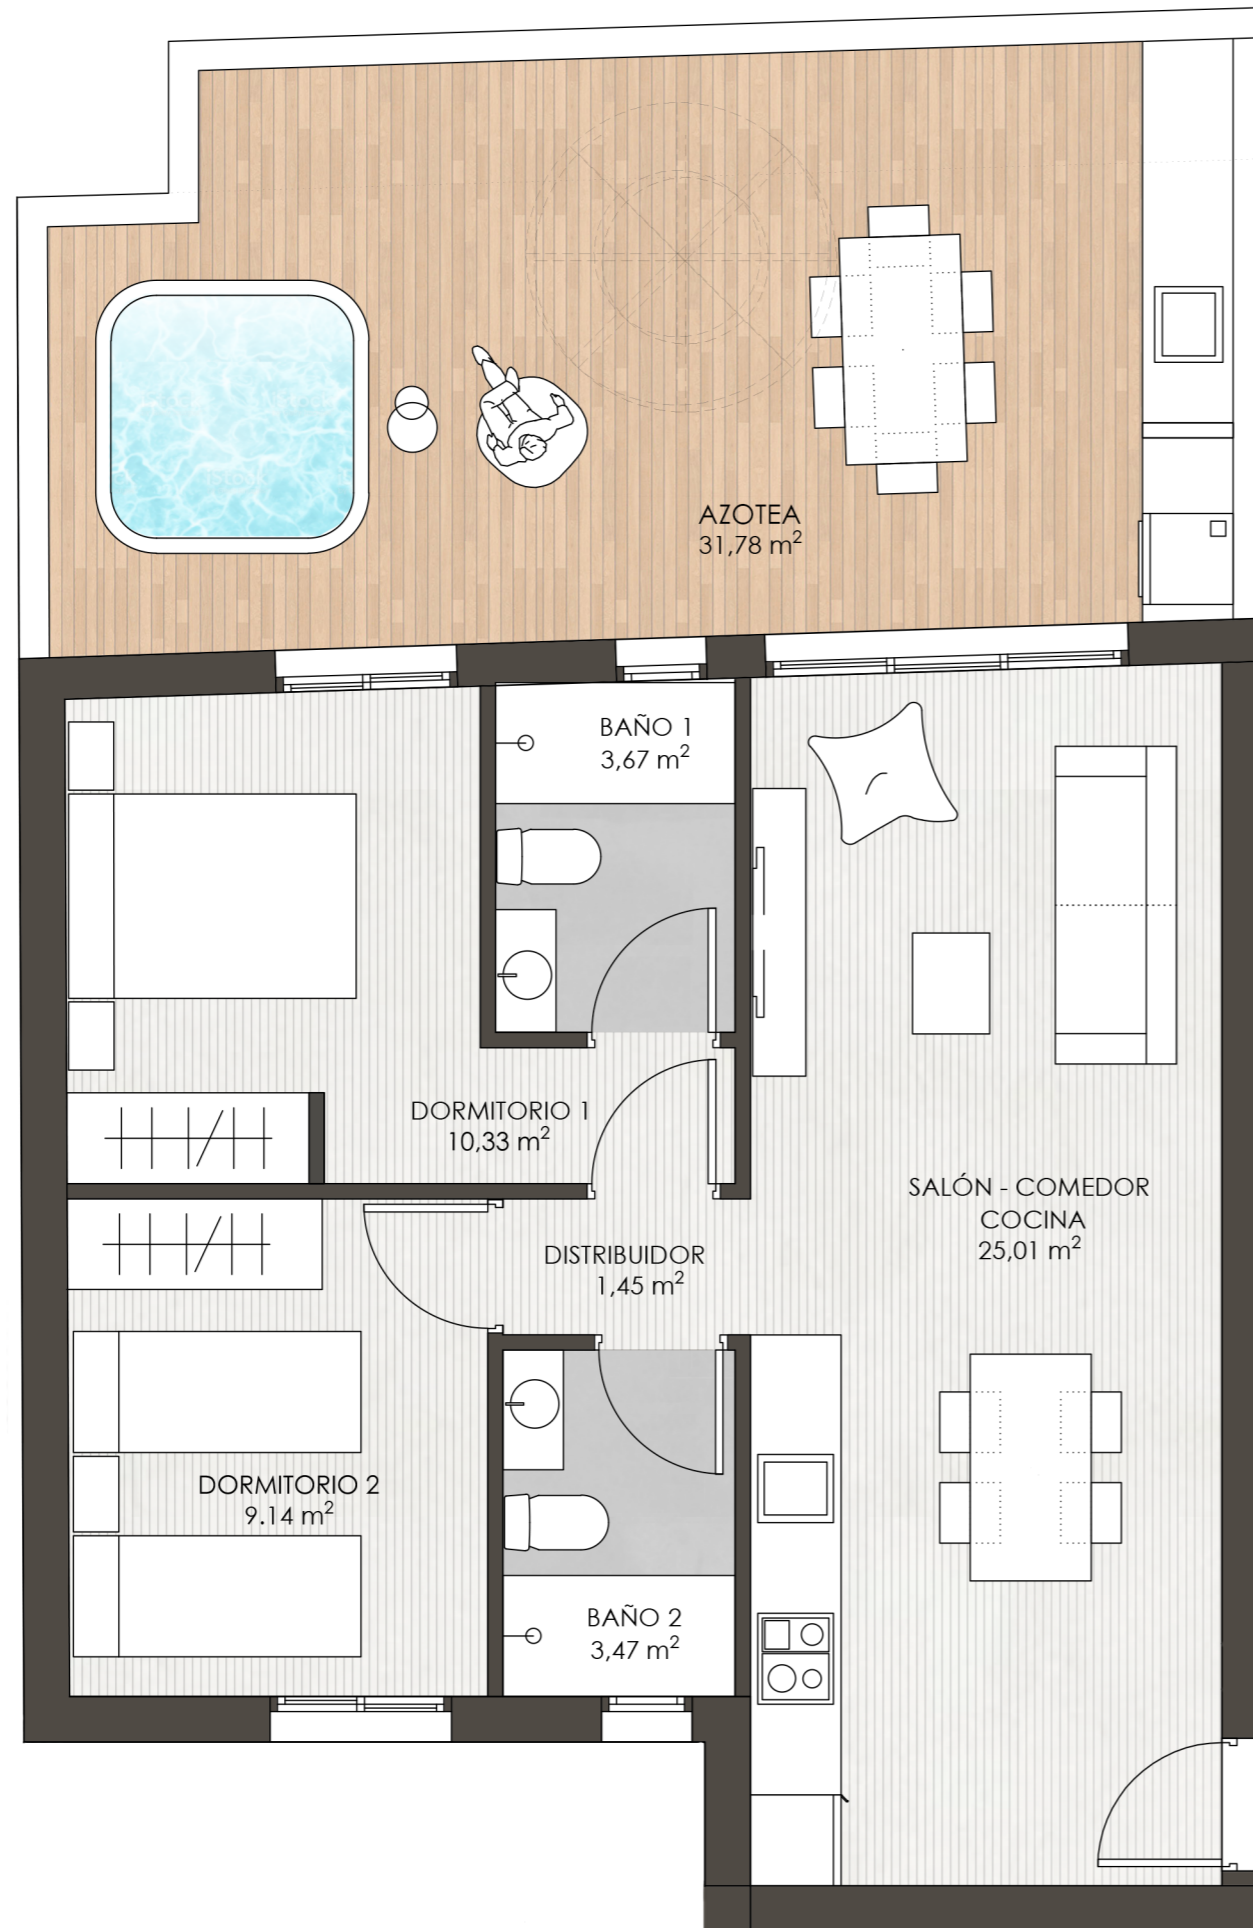

Nivel 6 cota +11,19m

ESCALERA 2 VIVIENDA 11

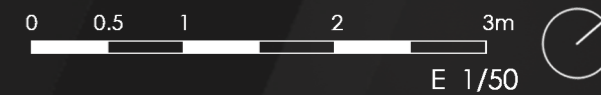

\* Las superficies indicadas no tienen vinculación contractual y están sujetas a posibles ajustes durante el transcurso de la obra, fruto del desarrollo del proyecto de ejecución.