


SOHO GUARDAMAR

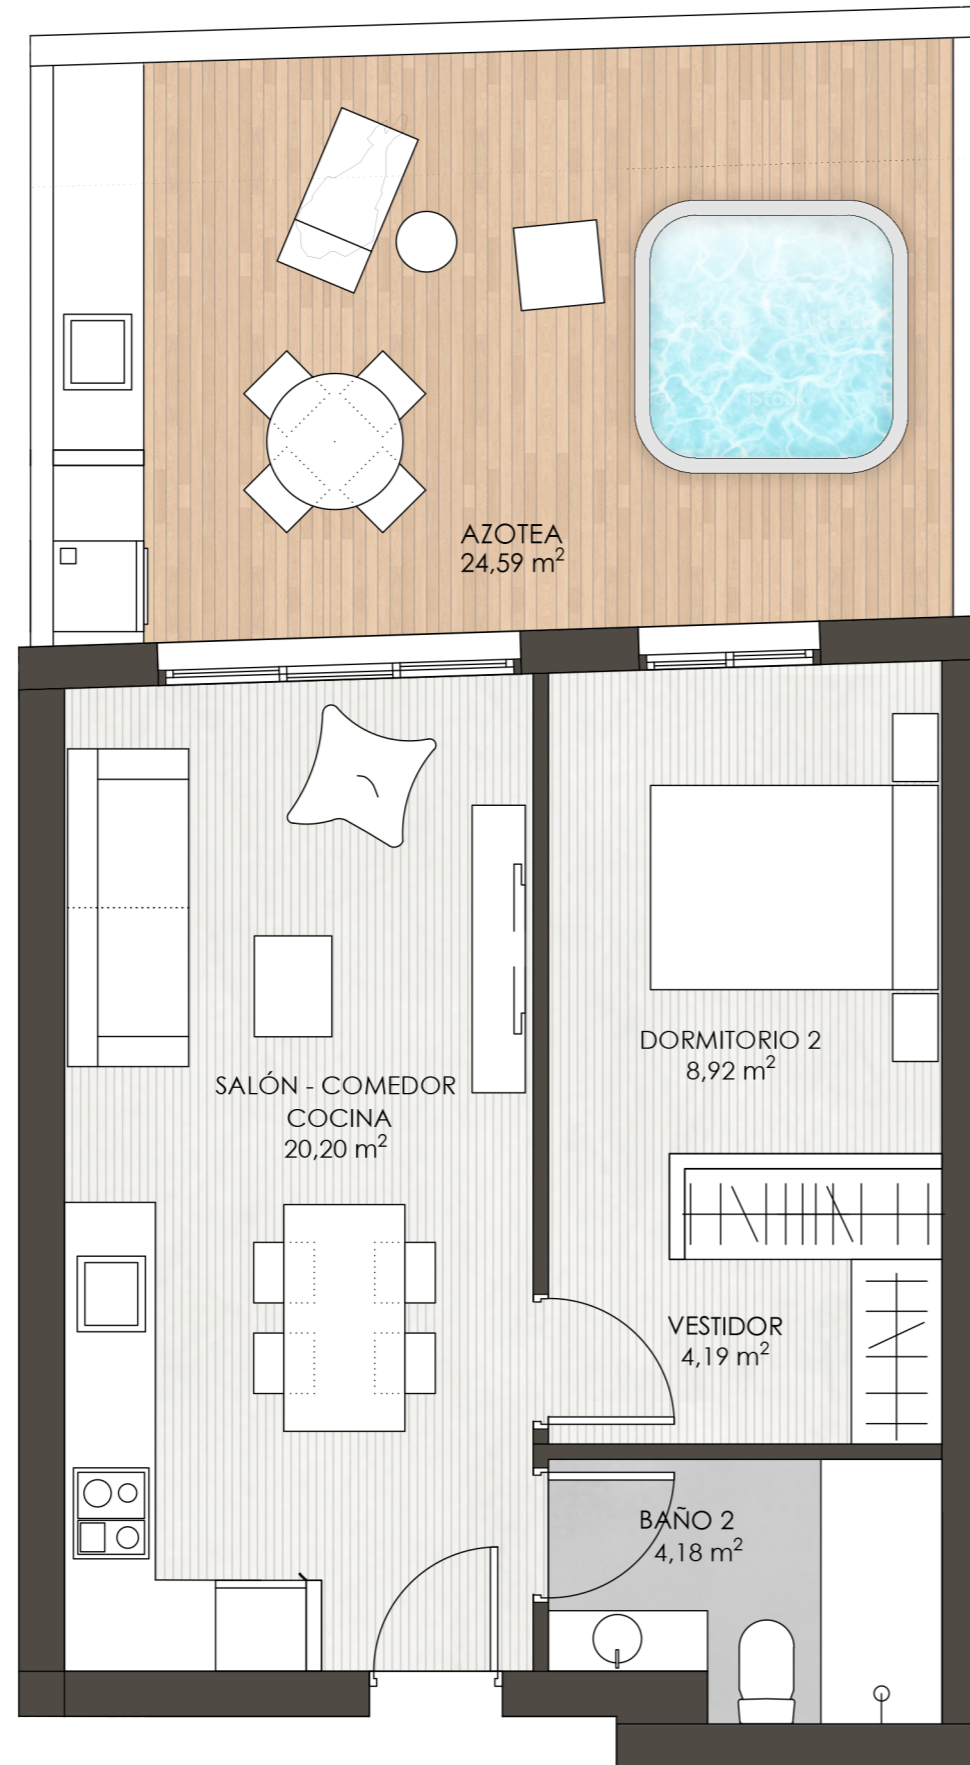

SUPERFICIES

Sup. Construida: 43,79m²


Sup. Útil: 37,49m²

Sup. Terraza: 24,59m²



Nivel 6 cota +11,19m

ESCALERA 2 VIVIENDA 12

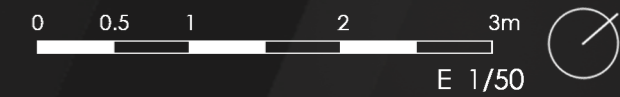

* Las superficies indicadas no tienen vinculación contractual y están sujetas a posibles ajustes durante el transcurso de la obra, fruto del desarrollo del proyecto de ejecución.