


SOHO GUARDAMAR

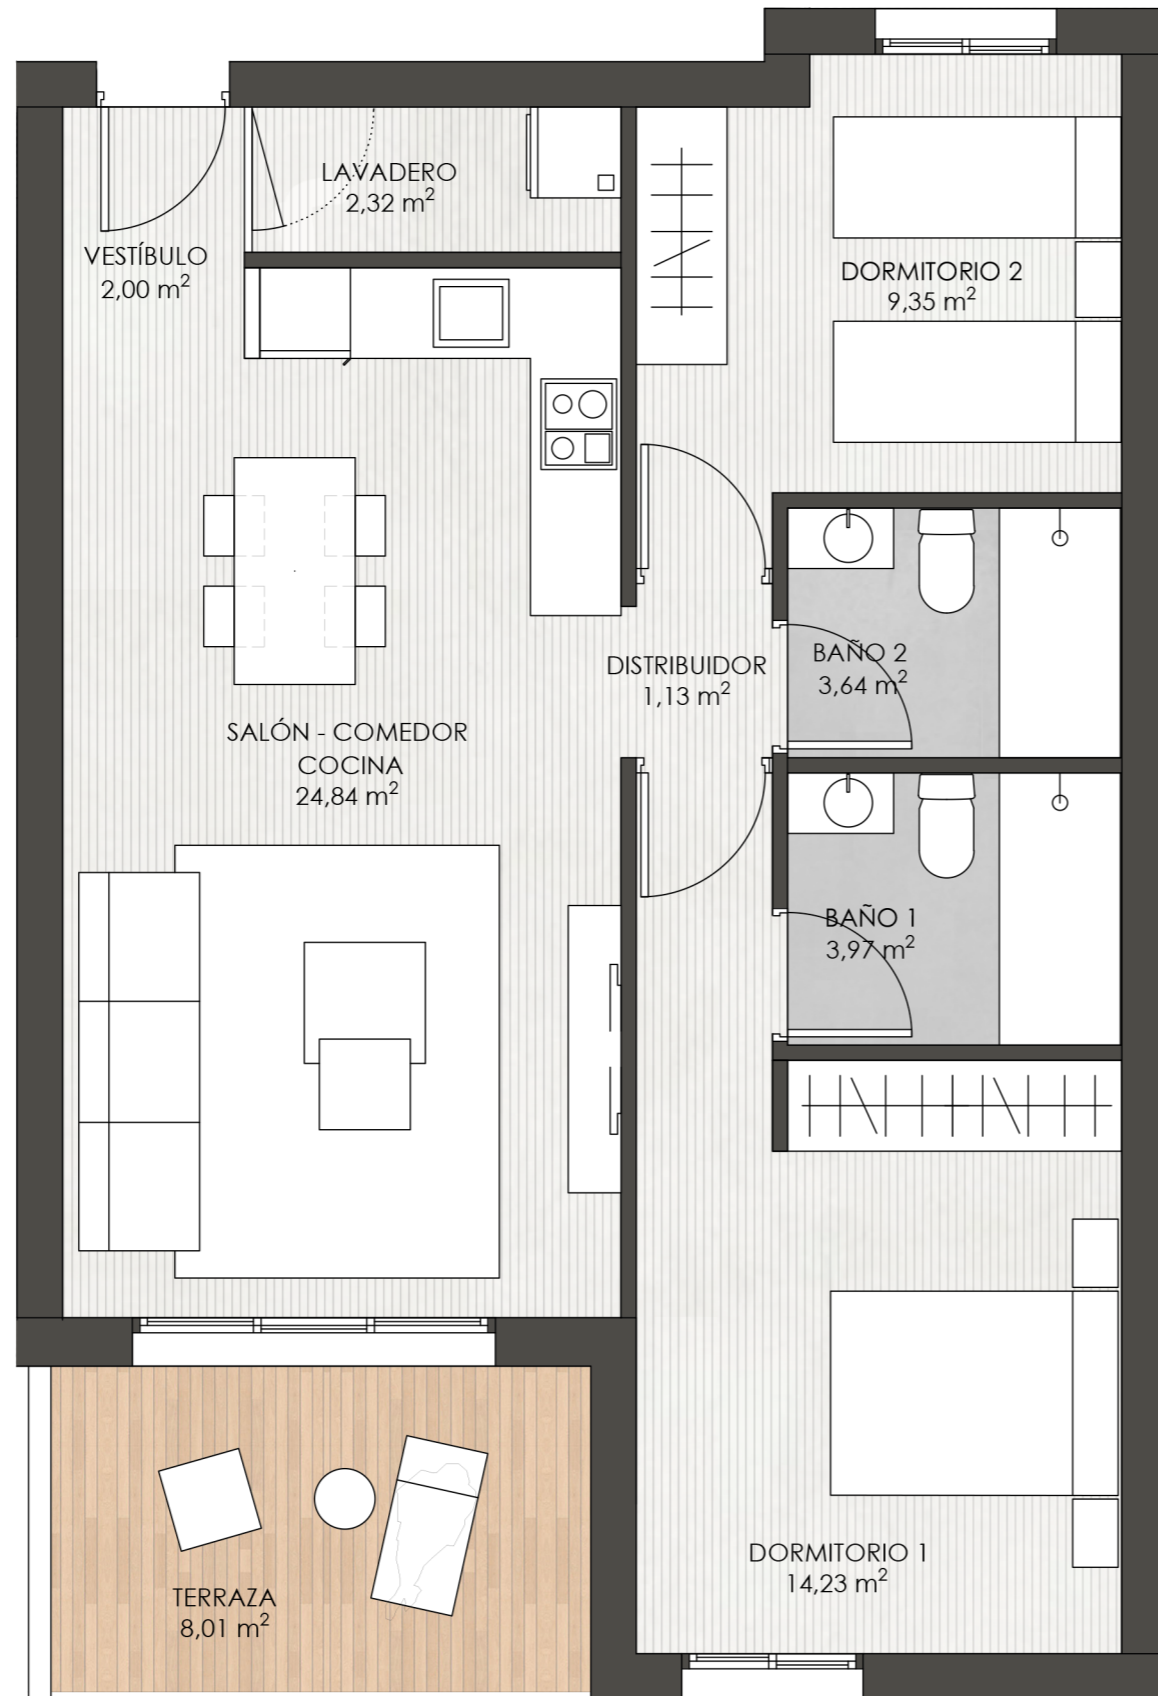


SUPERFICIES

Sup. Construida: 71,10m²


Sup. Útil: 61,48m²

Sup. Terraza: 8,01m²

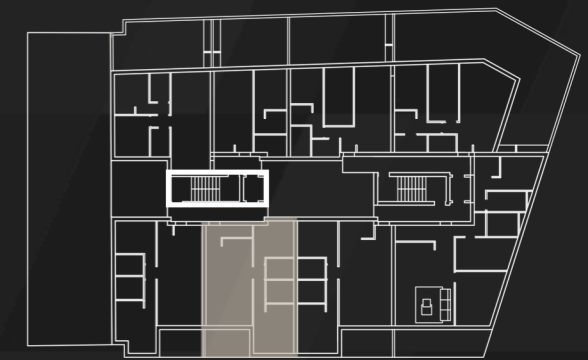

Nivel 7 cota +12,81m

ESCALERA 2 VIVIENDA 13

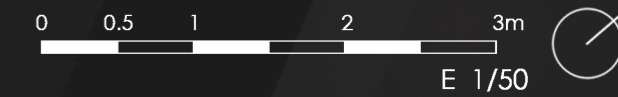

* Las superficies indicadas no tienen vinculación contractual y están sujetas a posibles ajustes durante el transcurso de la obra, fruto del desarrollo del proyecto de ejecución.