


SOHO GUARDAMAR

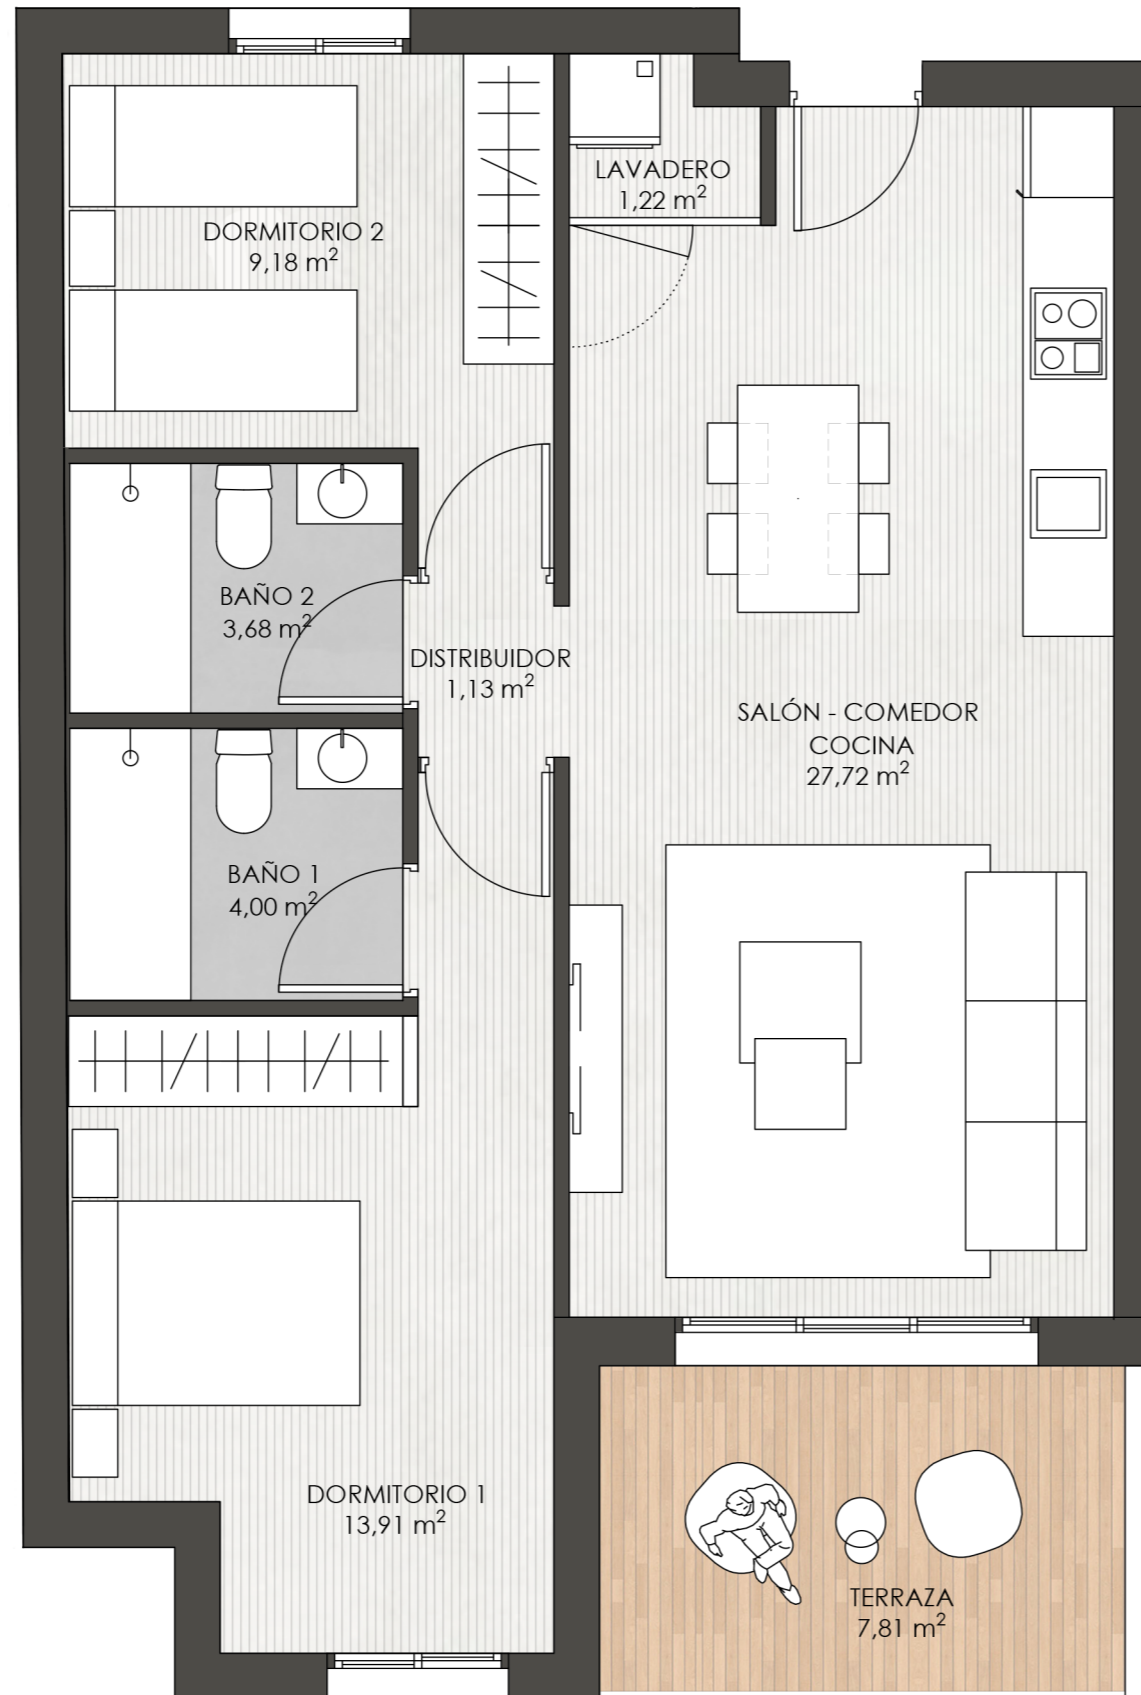


SUPERFICIES

Sup. Construida: 72,29m²


Sup. Útil: 60,84m²

Sup. Terraza: 7,81m²

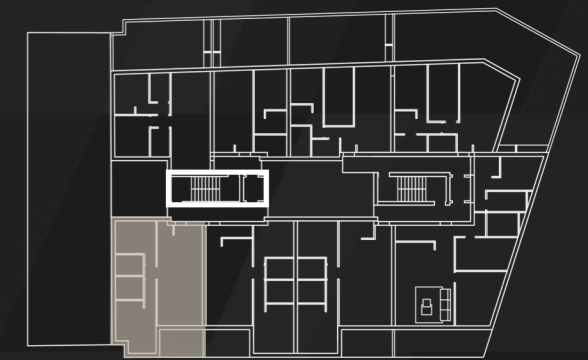

Nivel 7 cota +12,81m

ESCALERA 2 VIVIENDA 14

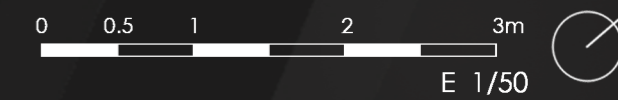

* Las superficies indicadas no tienen vinculación contractual y están sujetas a posibles ajustes durante el transcurso de la obra, fruto del desarrollo del proyecto de ejecución.