


SOHO GUARDAMAR




SUPERFICIES

Sup. Construida:	57,62m ²
Sup. Útil:	49,39m ²
Sup. Azotea:	33,20m ²

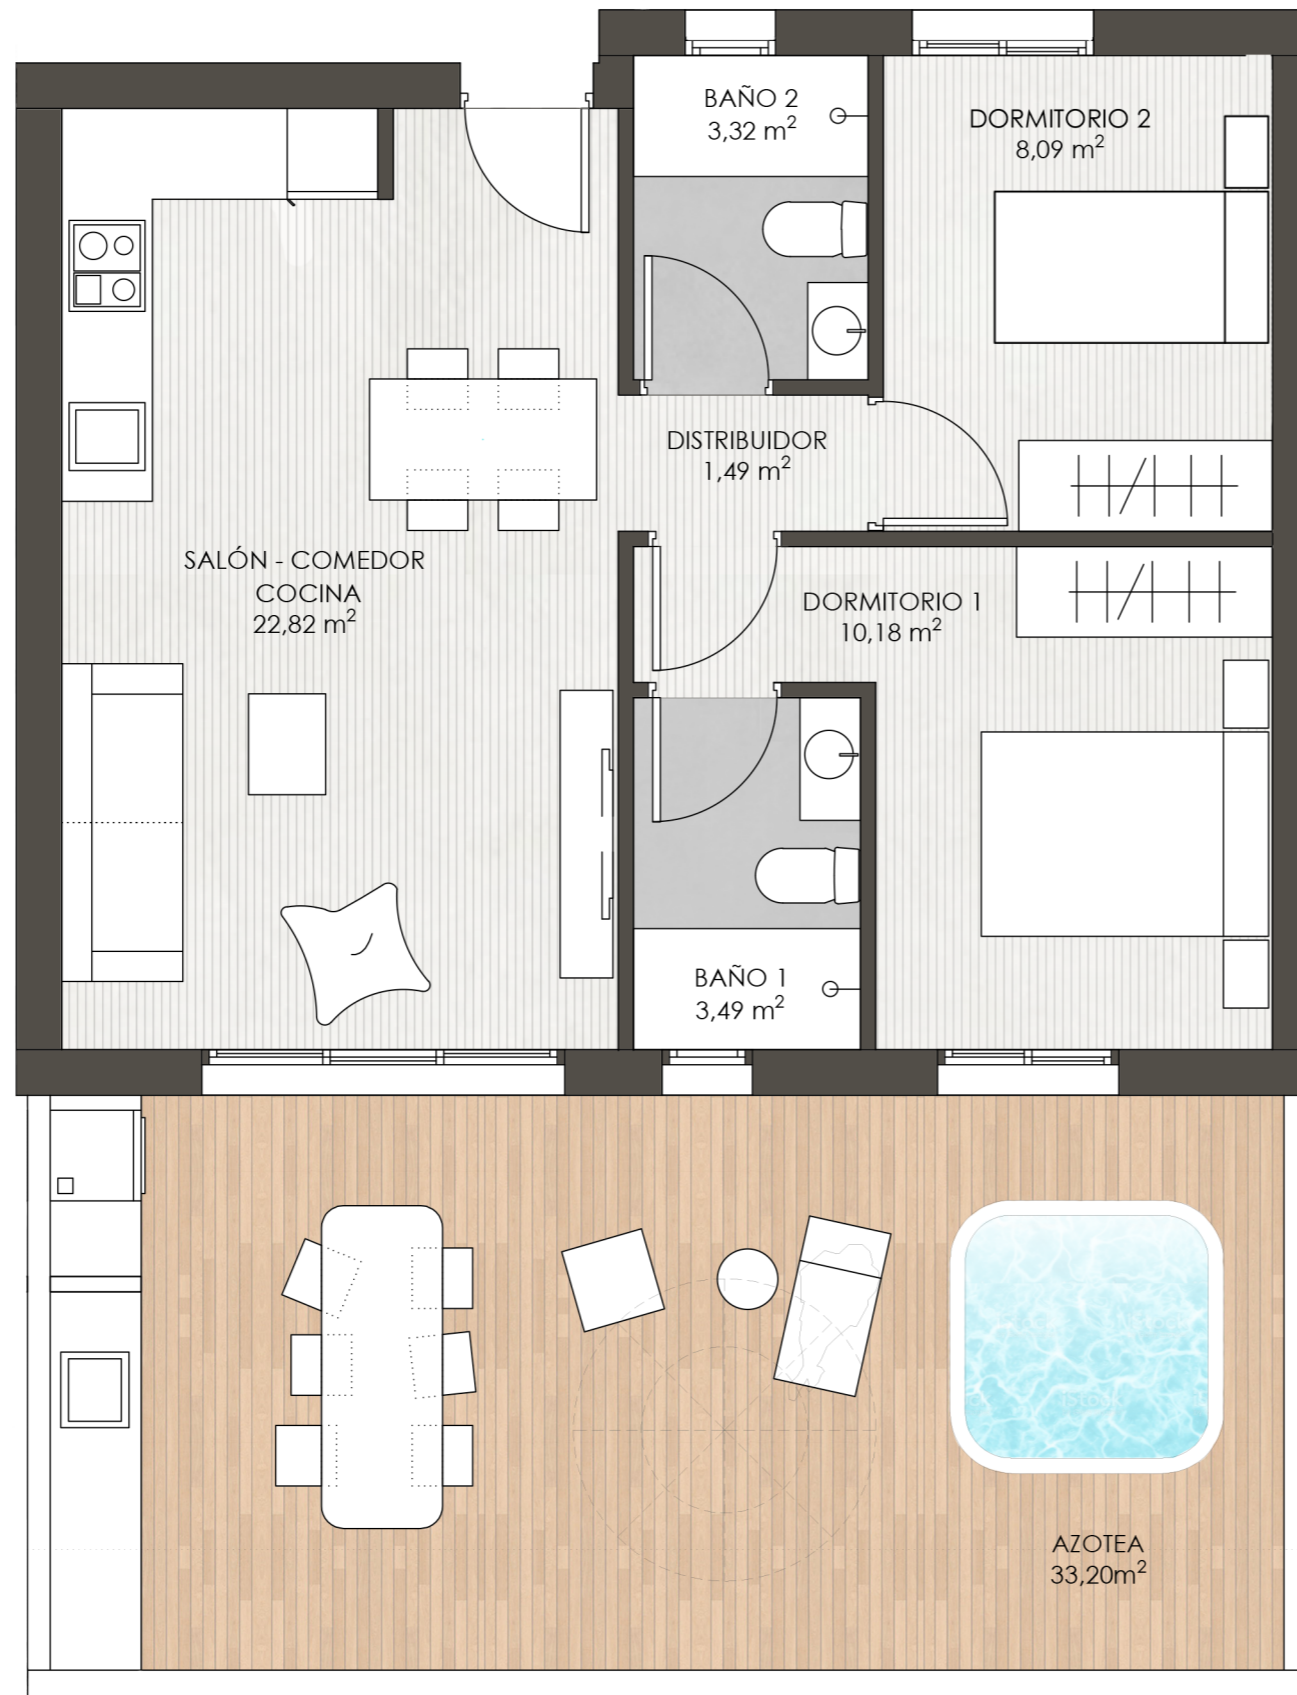

Nivel 9 cota +16,05m

ESCALERA 2 VIVIENDA 15

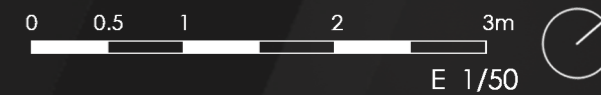

* Las superficies indicadas no tienen vinculación contractual y están sujetas a posibles ajustes durante el transcurso de la obra, fruto del desarrollo del proyecto de ejecución.