



# SOHO GUARDAMAR

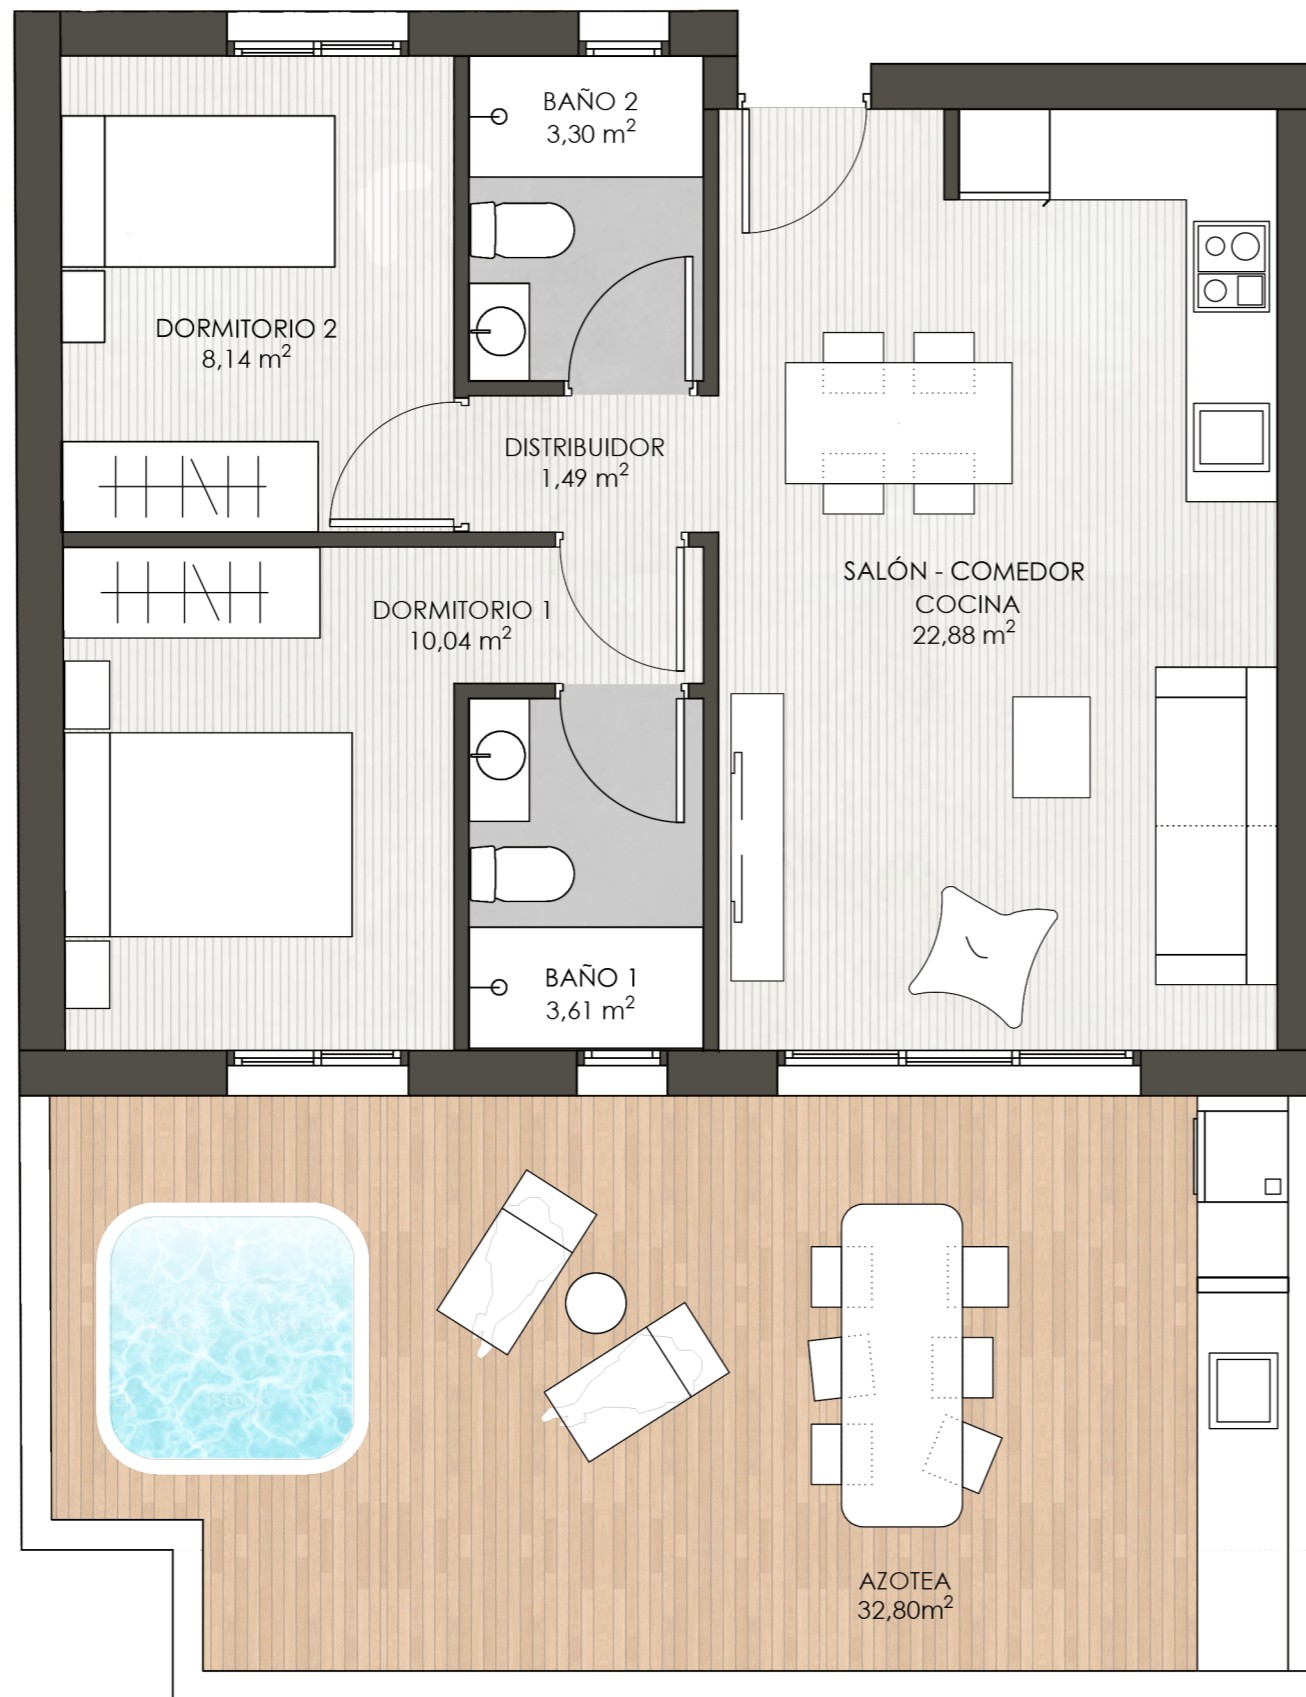


## SUPERFICIES

Sup. Construida:	58,85m <sup>2</sup>
Sup. Útil:	49,46m <sup>2</sup>
Sup. Azotea:	32,80m <sup>2</sup>

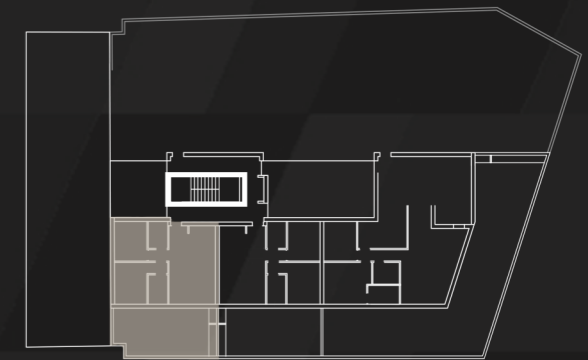

Nivel 9 cota +16,05m

ESCALERA 2 VIVIENDA 16

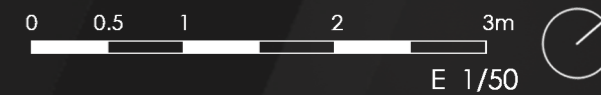

\* Las superficies indicadas no tienen vinculación contractual y están sujetas a posibles ajustes durante el transcurso de la obra, fruto del desarrollo del proyecto de ejecución.