


SOHO GUARDAMAR

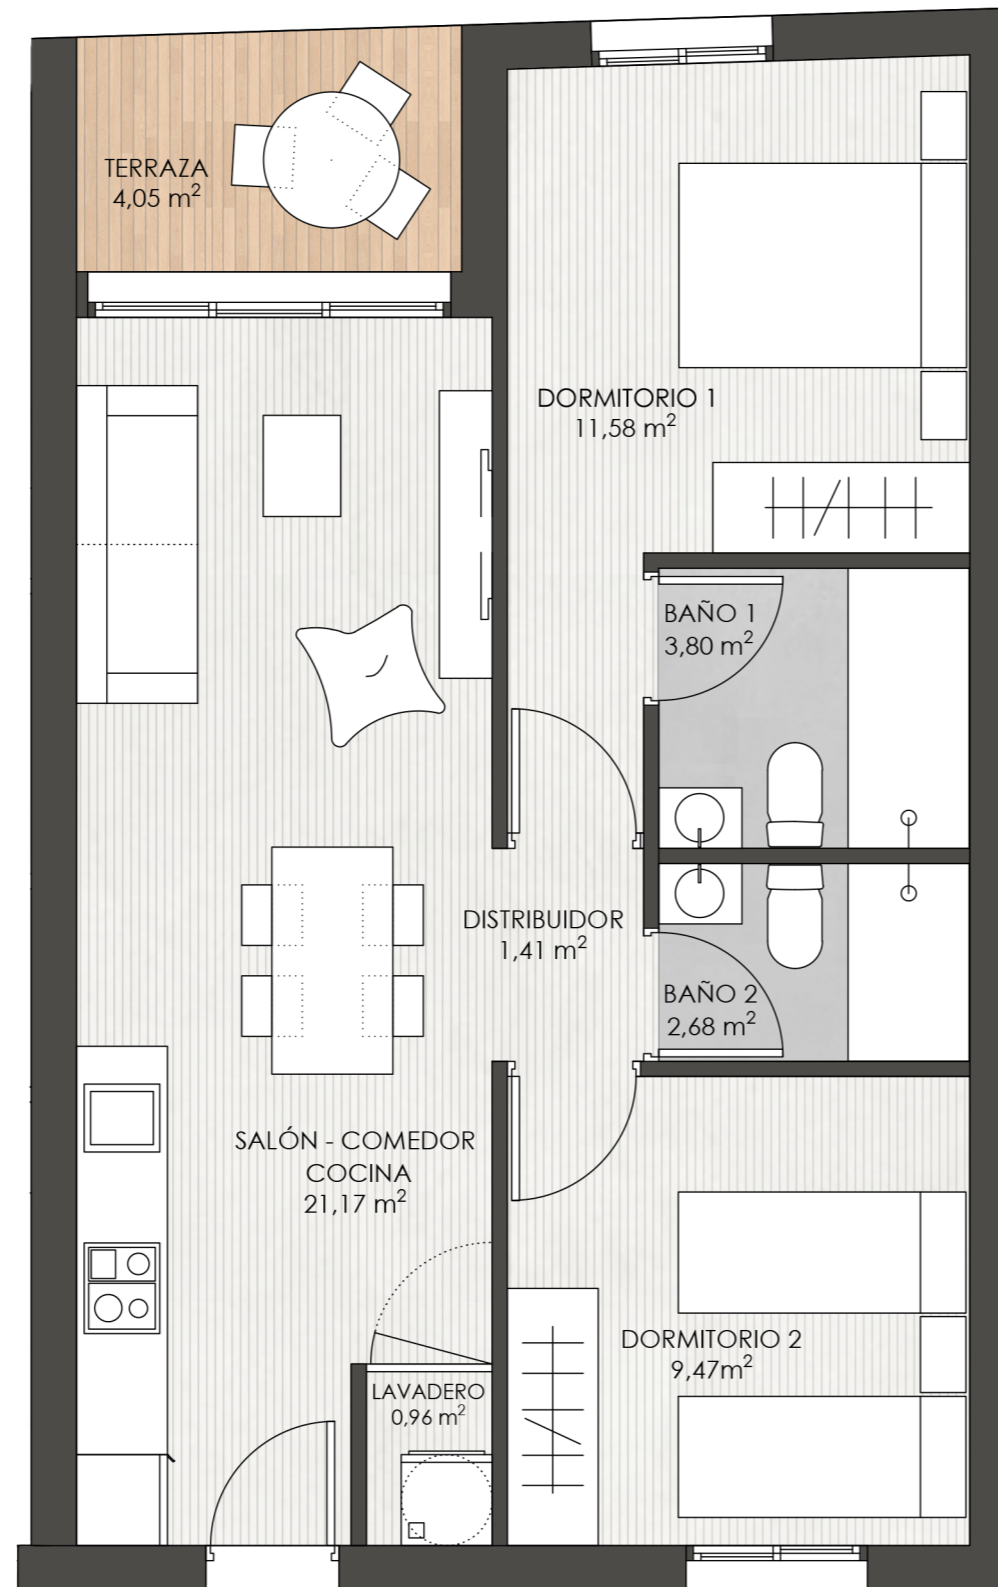

SUPERFICIES

Sup. Construida: 59,10m²


Sup. Útil: 51,07m²

Sup. Terraza: 4,05m²



Nivel 0 cota +0,80m

ESCALERA 2 VIVIENDA 2

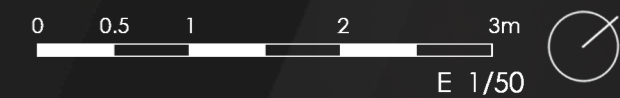

* Las superficies indicadas no tienen vinculación contractual y están sujetas a posibles ajustes durante el transcurso de la obra, fruto del desarrollo del proyecto de ejecución.