


# SOHO GUARDAMAR

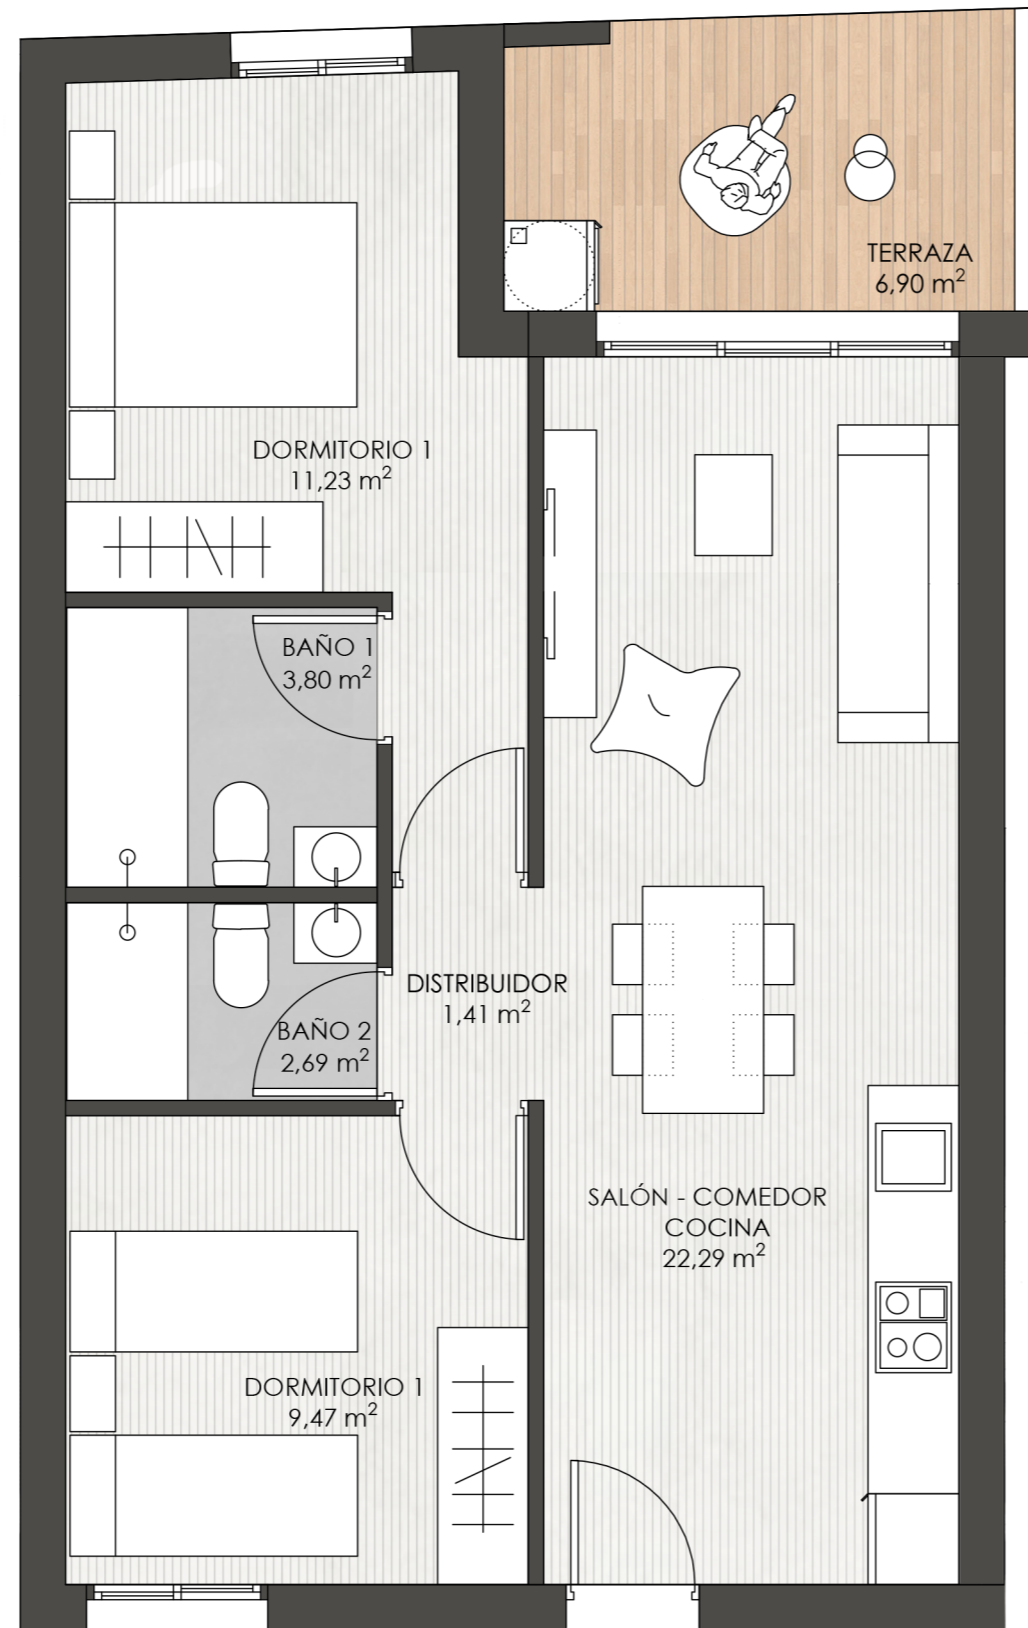

## SUPERFICIES

Sup. Construida: 59,70m<sup>2</sup>


Sup. Útil: 50,89m<sup>2</sup>

Sup. Terraza: 6,90m<sup>2</sup>



Nivel 0 cota +0,80m

ESCALERA 1 VIVIENDA 1

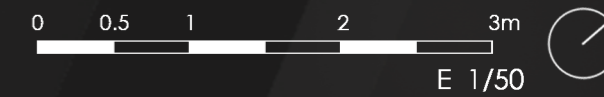

\* Las superficies indicadas no tienen vinculación contractual y están sujetas a posibles ajustes durante el transcurso de la obra, fruto del desarrollo del proyecto de ejecución.