


SOHO GUARDAMAR

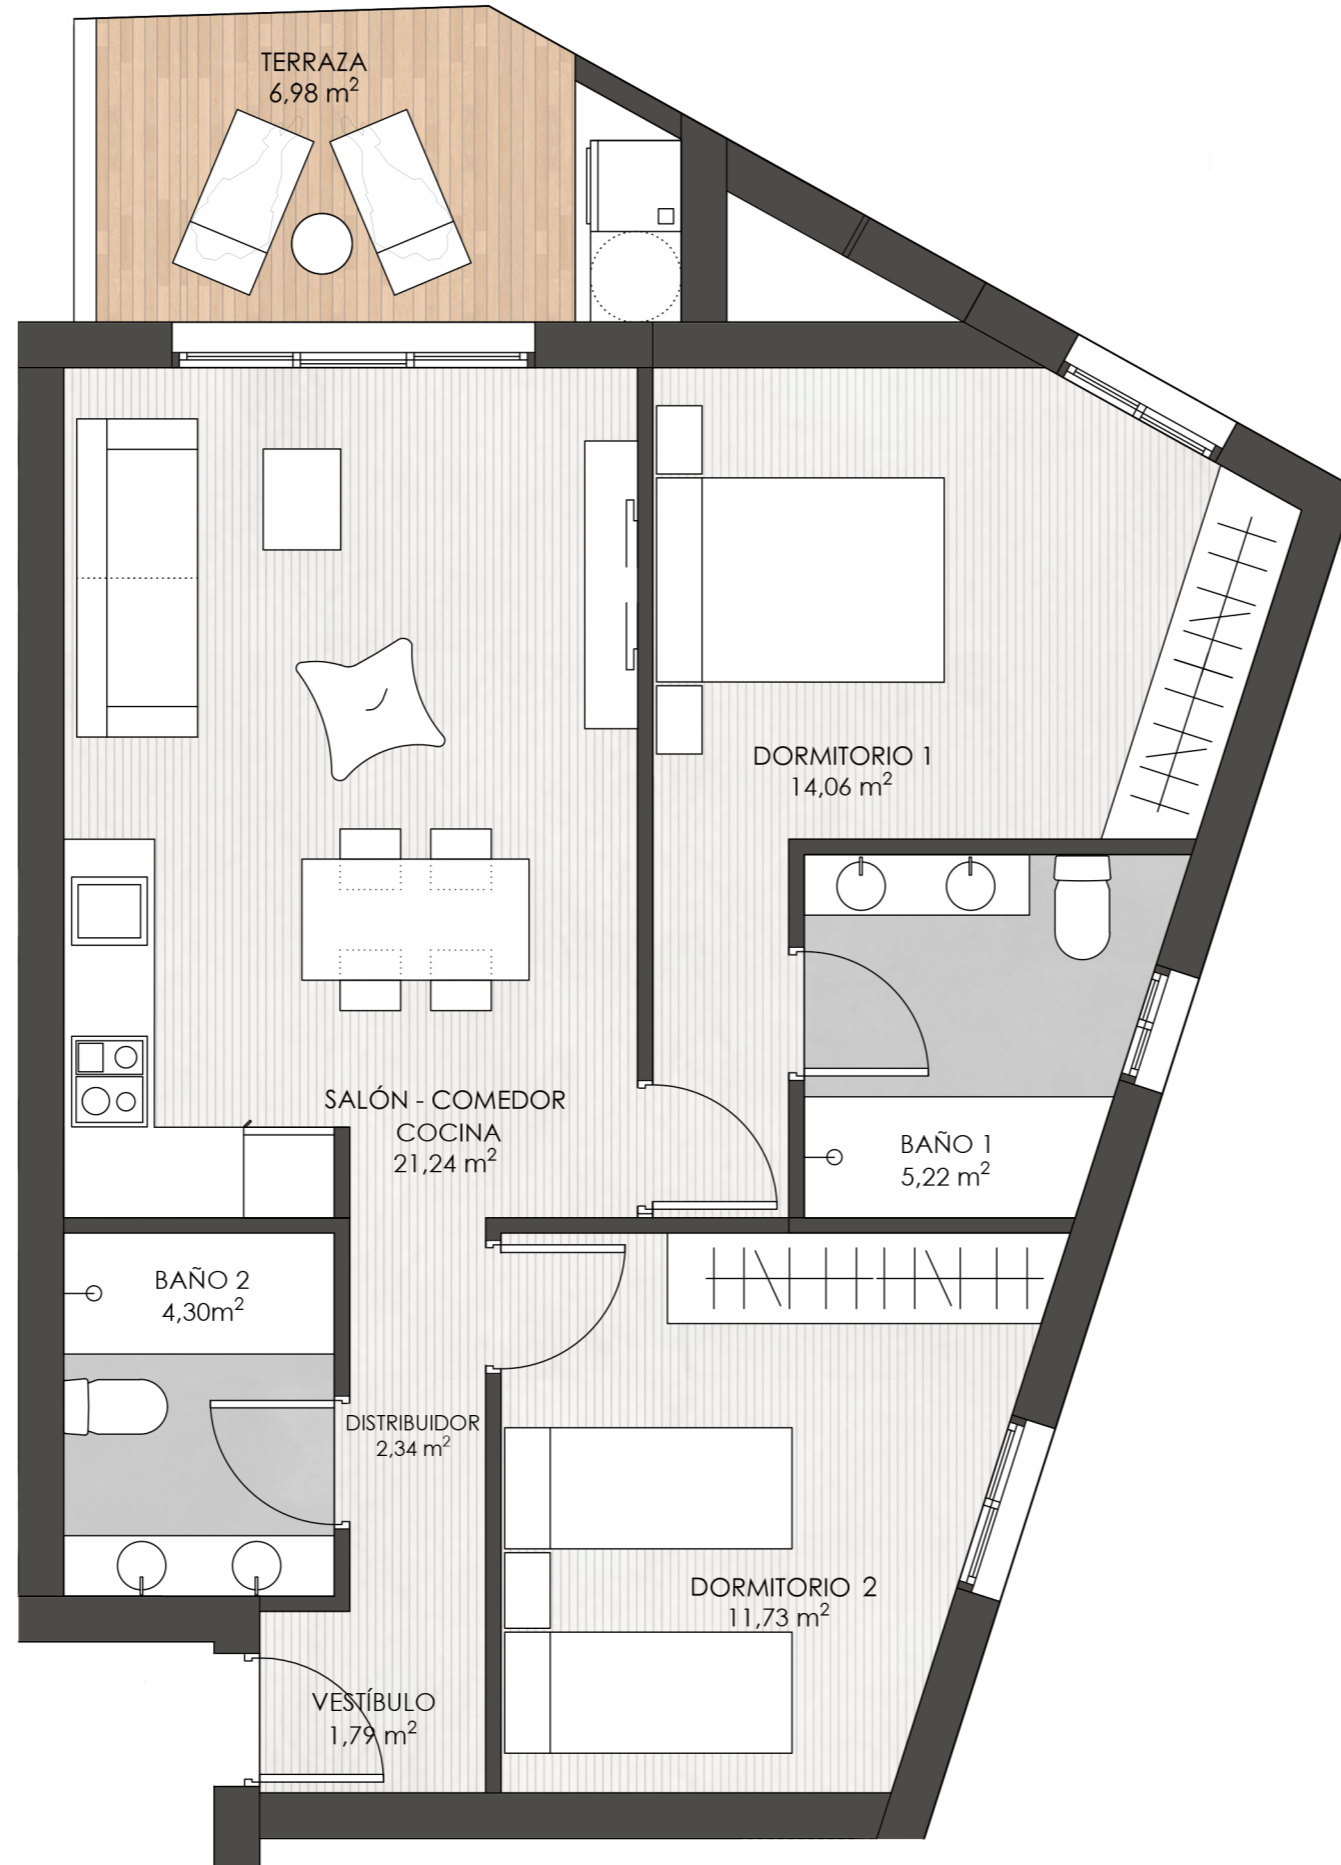

SUPERFICIES

Sup. Construida: 66,73m²


Sup. Útil: 60,68m²

Sup. Terraza: 6,98m²



Nivel 0 cota +0,80m

ESCALERA 1 VIVIENDA 2

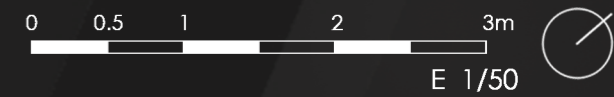

* Las superficies indicadas no tienen vinculación contractual y están sujetas a posibles ajustes durante el transcurso de la obra, fruto del desarrollo del proyecto de ejecución.