


# SOHO GUARDAMAR

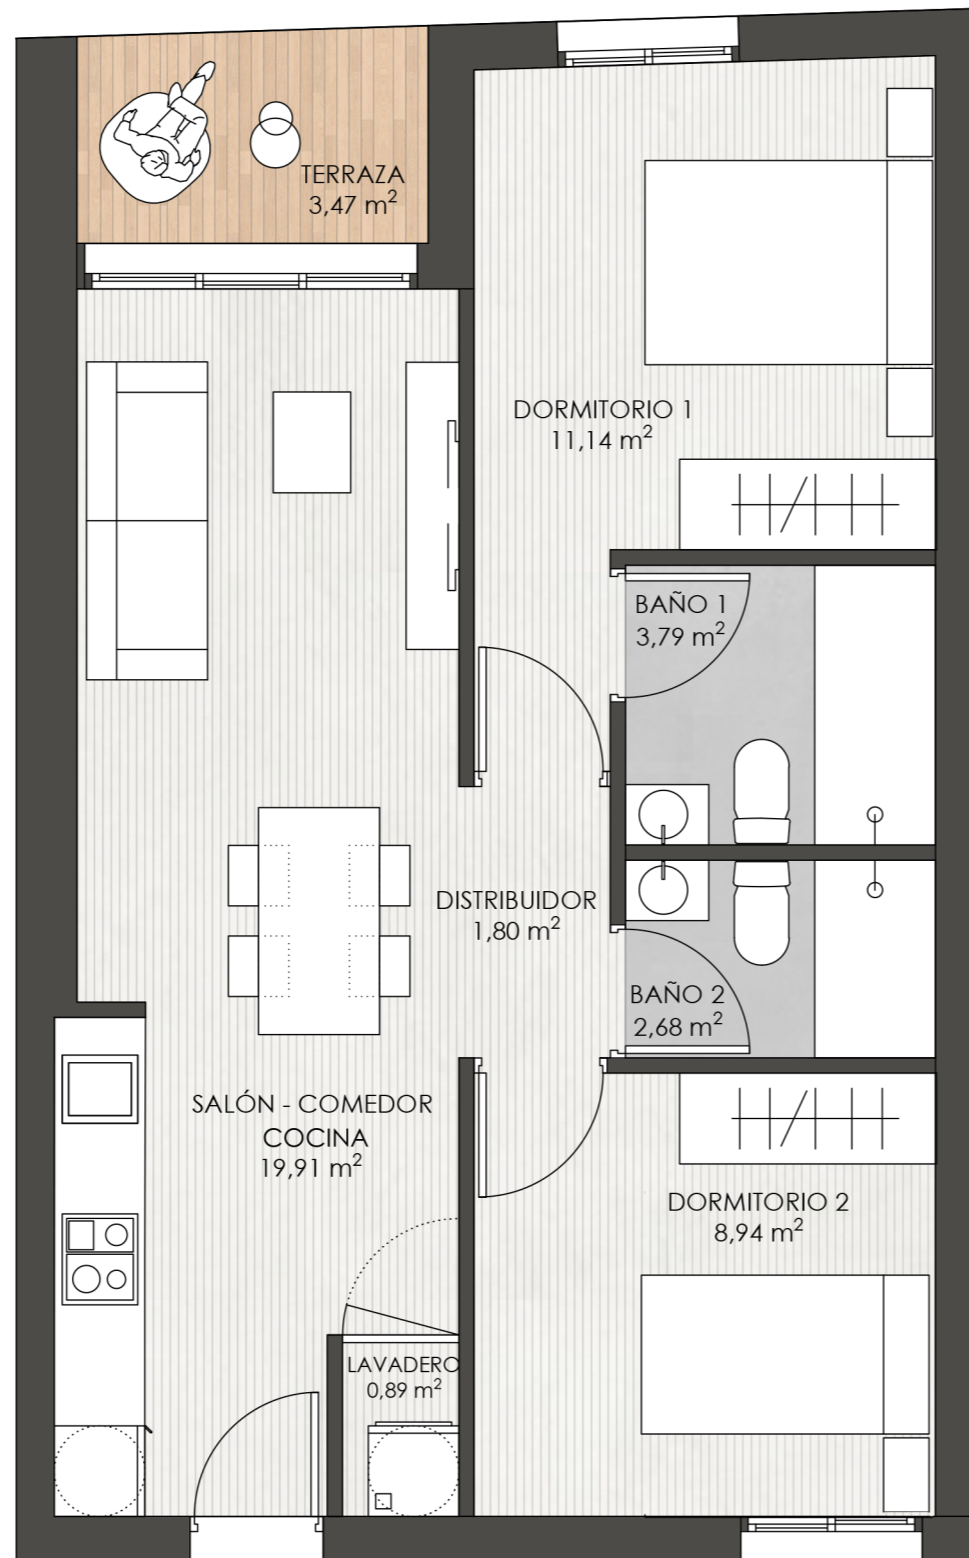

## SUPERFICIES

Sup. Construida: 57,69m<sup>2</sup>


Sup. Útil: 49,15m<sup>2</sup>

Sup. Terraza: 3,47m<sup>2</sup>



Nivel 0 cota +0,80m

ESCALERA 2 VIVIENDA 1

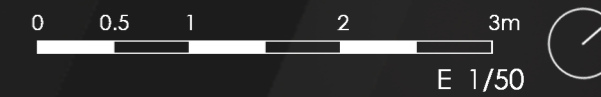

\* Las superficies indicadas no tienen vinculación contractual y están sujetas a posibles ajustes durante el transcurso de la obra, fruto del desarrollo del proyecto de ejecución.