


CALLE MARQUÈS DE MOLINS

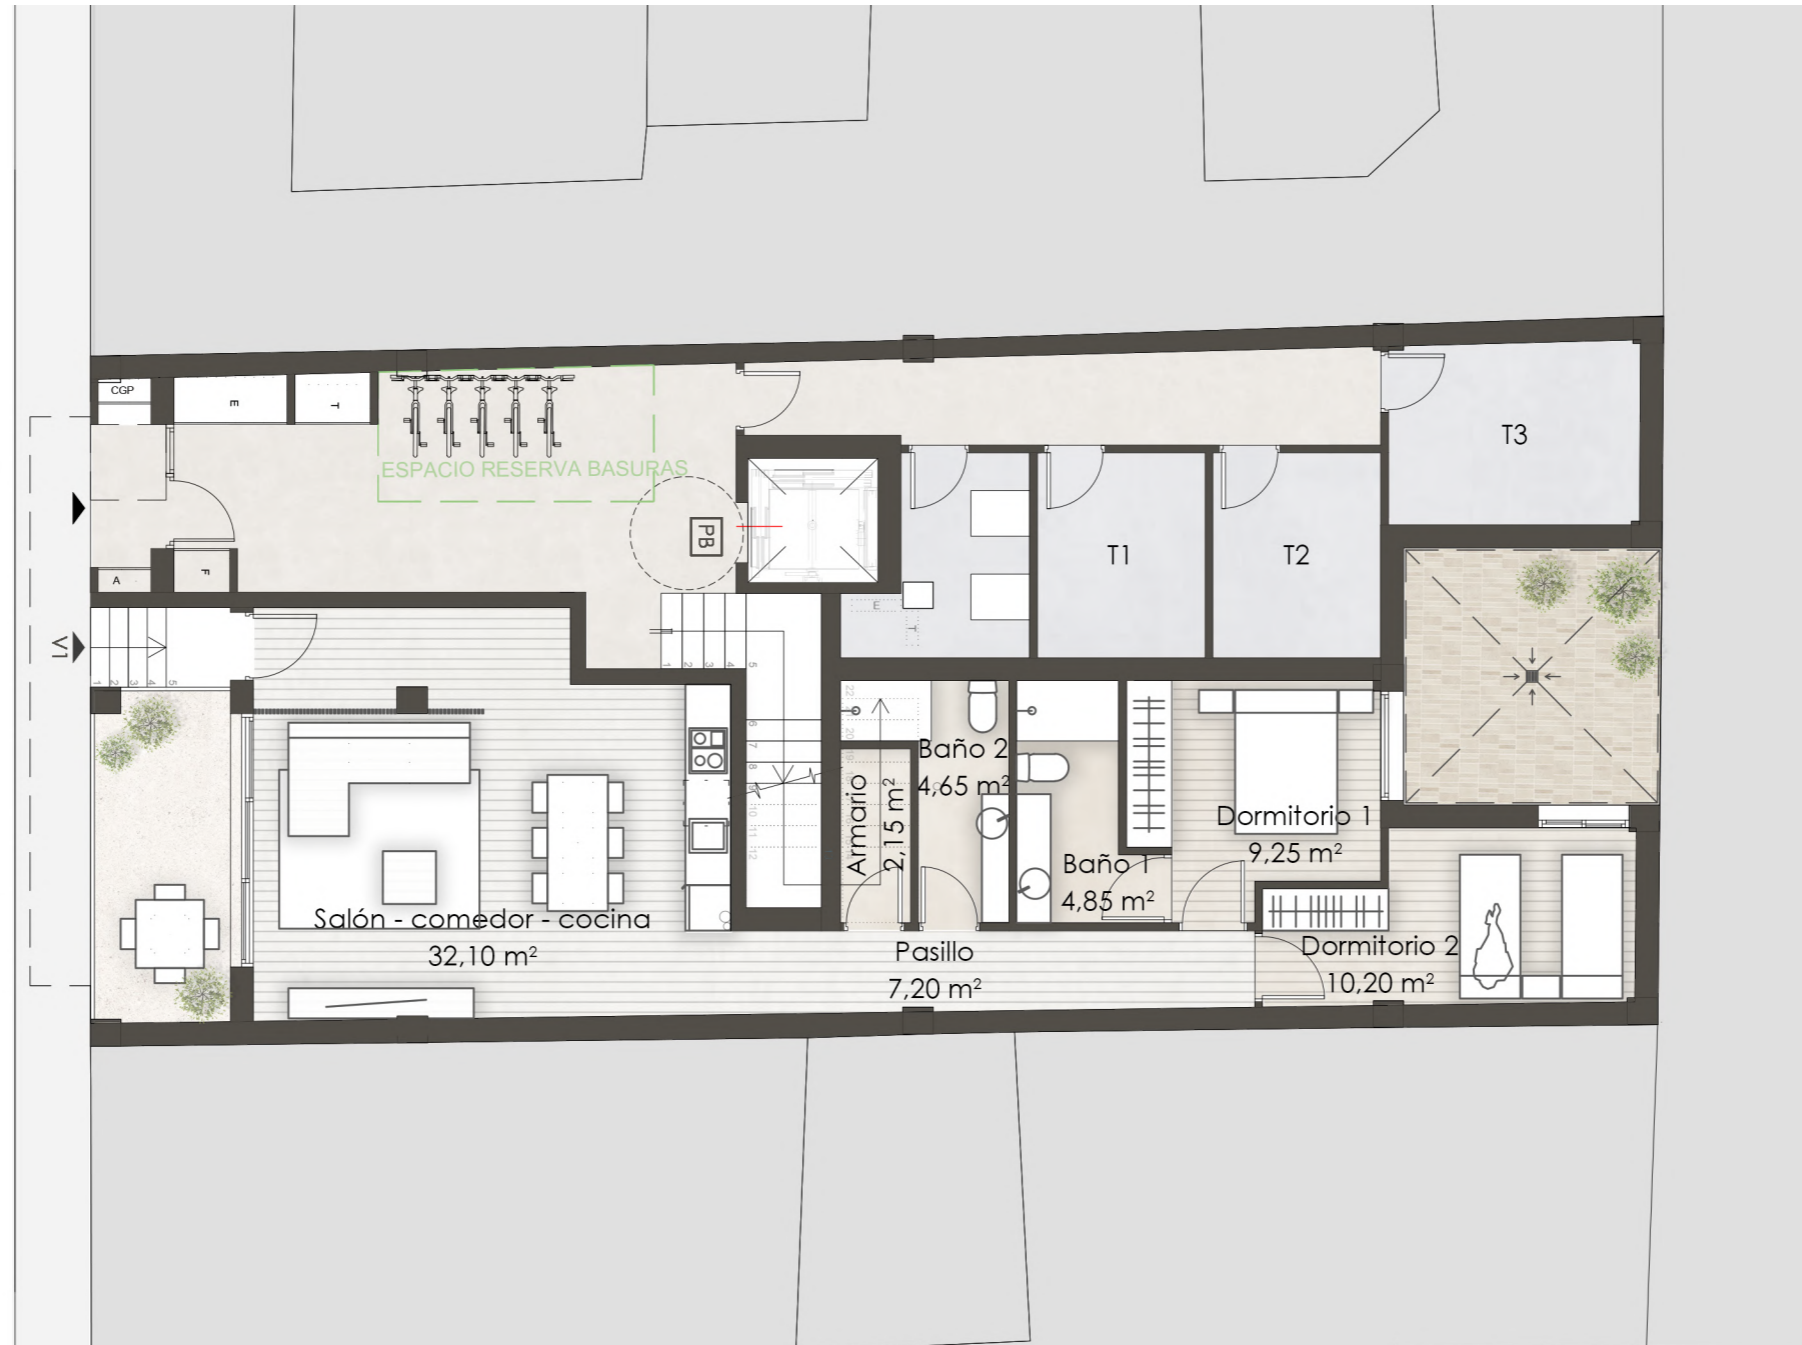

1/100

P. BAJA



VIVIENDA 1

SUP. CONSTRUIDA:	84,90 m ²
SUP. ÚTIL:	70,43 m ²
SUP. TERRAZA:	7,89 m ²
SUP. PATIO:	11,55 m ²

TRASTEROS

T.01:	6,00 m ²
T.02:	6,00 m ²
T.03:	8,03 m ²

* Las superficies indicadas no tienen vinculación contractual y están sujetas a posibles ajustes durante el transcurso de la obra, fruto del desarrollo del proyecto de ejecución.